


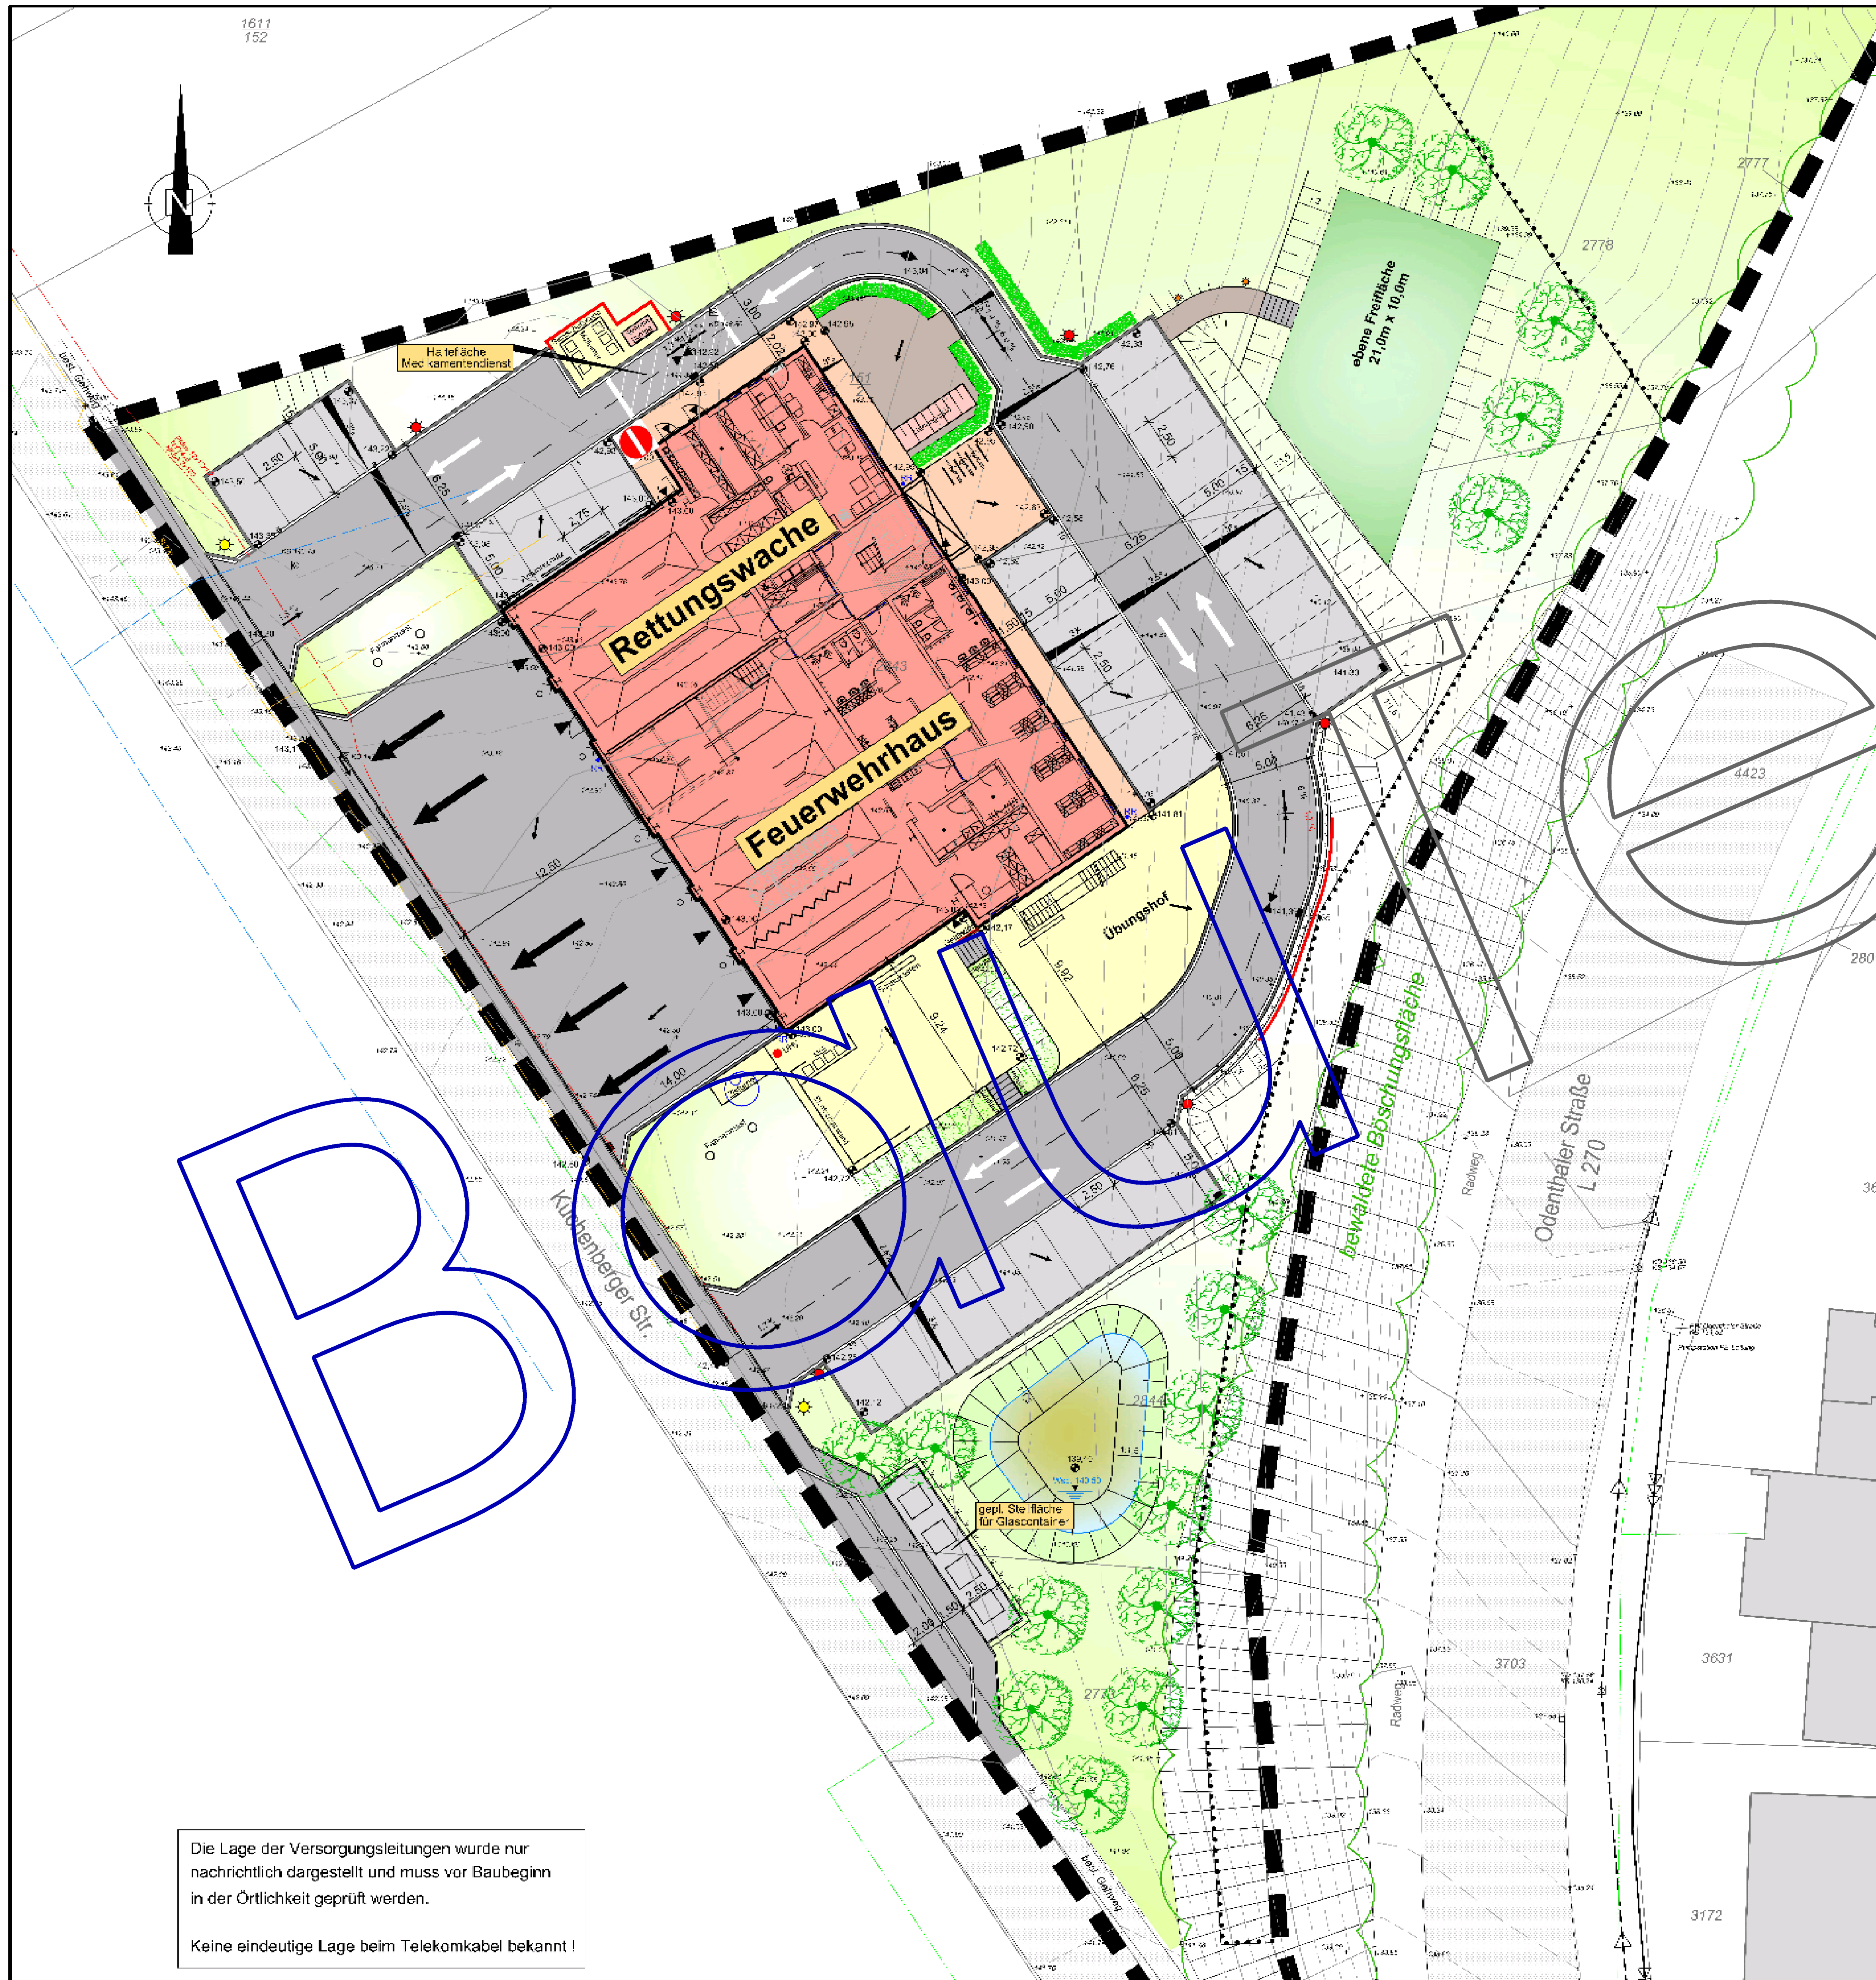

Die Lage der Versorgungsleitungen wurde nur nachrichtlich dargestellt und muss vor Baubeginn in der Örtlichkeit geprüft werden.

Keine eindeutige Lage beim Telekommkabel bekannt!

Zeichenerklärung:

- 0930 mit Schutz-Schildern, Linien- und Schichten (nach DIN 5007) mit Schutz-Schildern, Linien- und Schichten (nach DIN 5007)
- DN 500 SB 16,15m 26,0‰
- best. RW-Kanal
- best. SW-Kanal
- best. SW-Druckleitung
- best. Wasserleitung
- best. Gasleitung
- best. Stromkabel
- best. Telekom / Unitymedia
- Fahrbahn / Gehweg - Asphalt
- Parken - Pflaster
- Gehweg - Pflaster
- Fläche - Pflaster
- Grünfläche
- wassergebundene Decke
- gepl. Laterne
- gepl. Pollerleuchte
- gepl. Alarmleuchte
- gepl. Einlauf
- gepl. Baum
- gepl. Hainbuchenhecke
- gepl. Bepflanzung
- gepl. Gabionen
- gepl. Stützmauer
- gepl. Schotterrasen
- gepl. Regenfallrohr

Index	Änderung	Geändert am von
		Geprüft am von

Proj.-Nr.: 1	Formel: 304x785												
Pan: 726_Legeplan.dwg													
BauTec Bauplanung und Beratung GmbH Hoorwaldstraße 77, 57299 Burbach Tel.: 02736-2994-0, Fax: 02736-294-12													
BAUPLAN INGENIEURBÜRO DIPLOM-ING. VOLKER HÖFER info@bau-plan.de FRIEDRICH-STR. 47 - 67072 SIEGEN - TEL.: 0271-253778-0 - FAX: 0271-71622													
Gemeinde Odenthal Der Bürgermeister Allenburger-Damm-Straße 28-30, 57519 Odenthal													
Neubau Feuerwehrhaus und Rettungswache in Odenthal - Voiswinkel	<table><tr><td>Datum</td><td>Name</td></tr><tr><td>bearbeitet: 01/18</td><td>HD</td></tr><tr><td>gezeichnet: 01/18</td><td>SI</td></tr><tr><td>geprüft:</td><td></td></tr><tr><td>aufgestellt:</td><td></td></tr><tr><td>Odenthal, den:</td><td>25.01.2018</td></tr></table>	Datum	Name	bearbeitet: 01/18	HD	gezeichnet: 01/18	SI	geprüft:		aufgestellt:		Odenthal, den:	25.01.2018
Datum	Name												
bearbeitet: 01/18	HD												
gezeichnet: 01/18	SI												
geprüft:													
aufgestellt:													
Odenthal, den:	25.01.2018												
Planart: Lageplan	Maßstab: 1 : 200												