

GEÄNDERT:	
15.02.18	Geschosshöhe UG

ERLÄUTERUNGEN:

ALLE MAßE U. HÖHEN SIND VOR BEGINN DER ARBEITEN VOM AUFTRAGNEHMER VERANTWORTLICH ZU PRÜFEN. UNSTIMMIGKEITEN SIND SOFORT DER BAULEITUNG MITZUTEILEN.


ALLE HÖHENMAßE SIND VON DER OBERKANTE FERTIGFURBODEN ANGEGEBEN.

ALLE TREPPEN SIND ALS OBERKANTE FERTIGER BELAG DARGESTELLT.

ALLE BETONTEILE AN AUßENFLÄCHEN SIND NACH ANGABE MIT EINER WÄRMEDÄMMUNG ZU VERSEHEN.

- DIESER PLAN GILT NUR IN VERBINDUNG MIT:
1. STATISCHEN BERECHNUNGEN UND ZEICHNUNGEN
  2. SCHLITZPLÄNE DER HEIZUNGS-, SANITÄR-, U. ELEKTROINSTALLATION
  3. ERGÄNZENDE HOLZBAUZEICHNUNGEN
  4. DETAILZEICHNUNGEN

- OKFF OBERKANTE FERTIGFURBODEN
- OKRF OBERKANTE ROHFURBODEN
- BRH BRÜSTUNGHÖHEN
- RO ROLLADENKÄSTEN
- RGK ROLLADENGURTKASTEN
- FL FEUERLÖSCHER

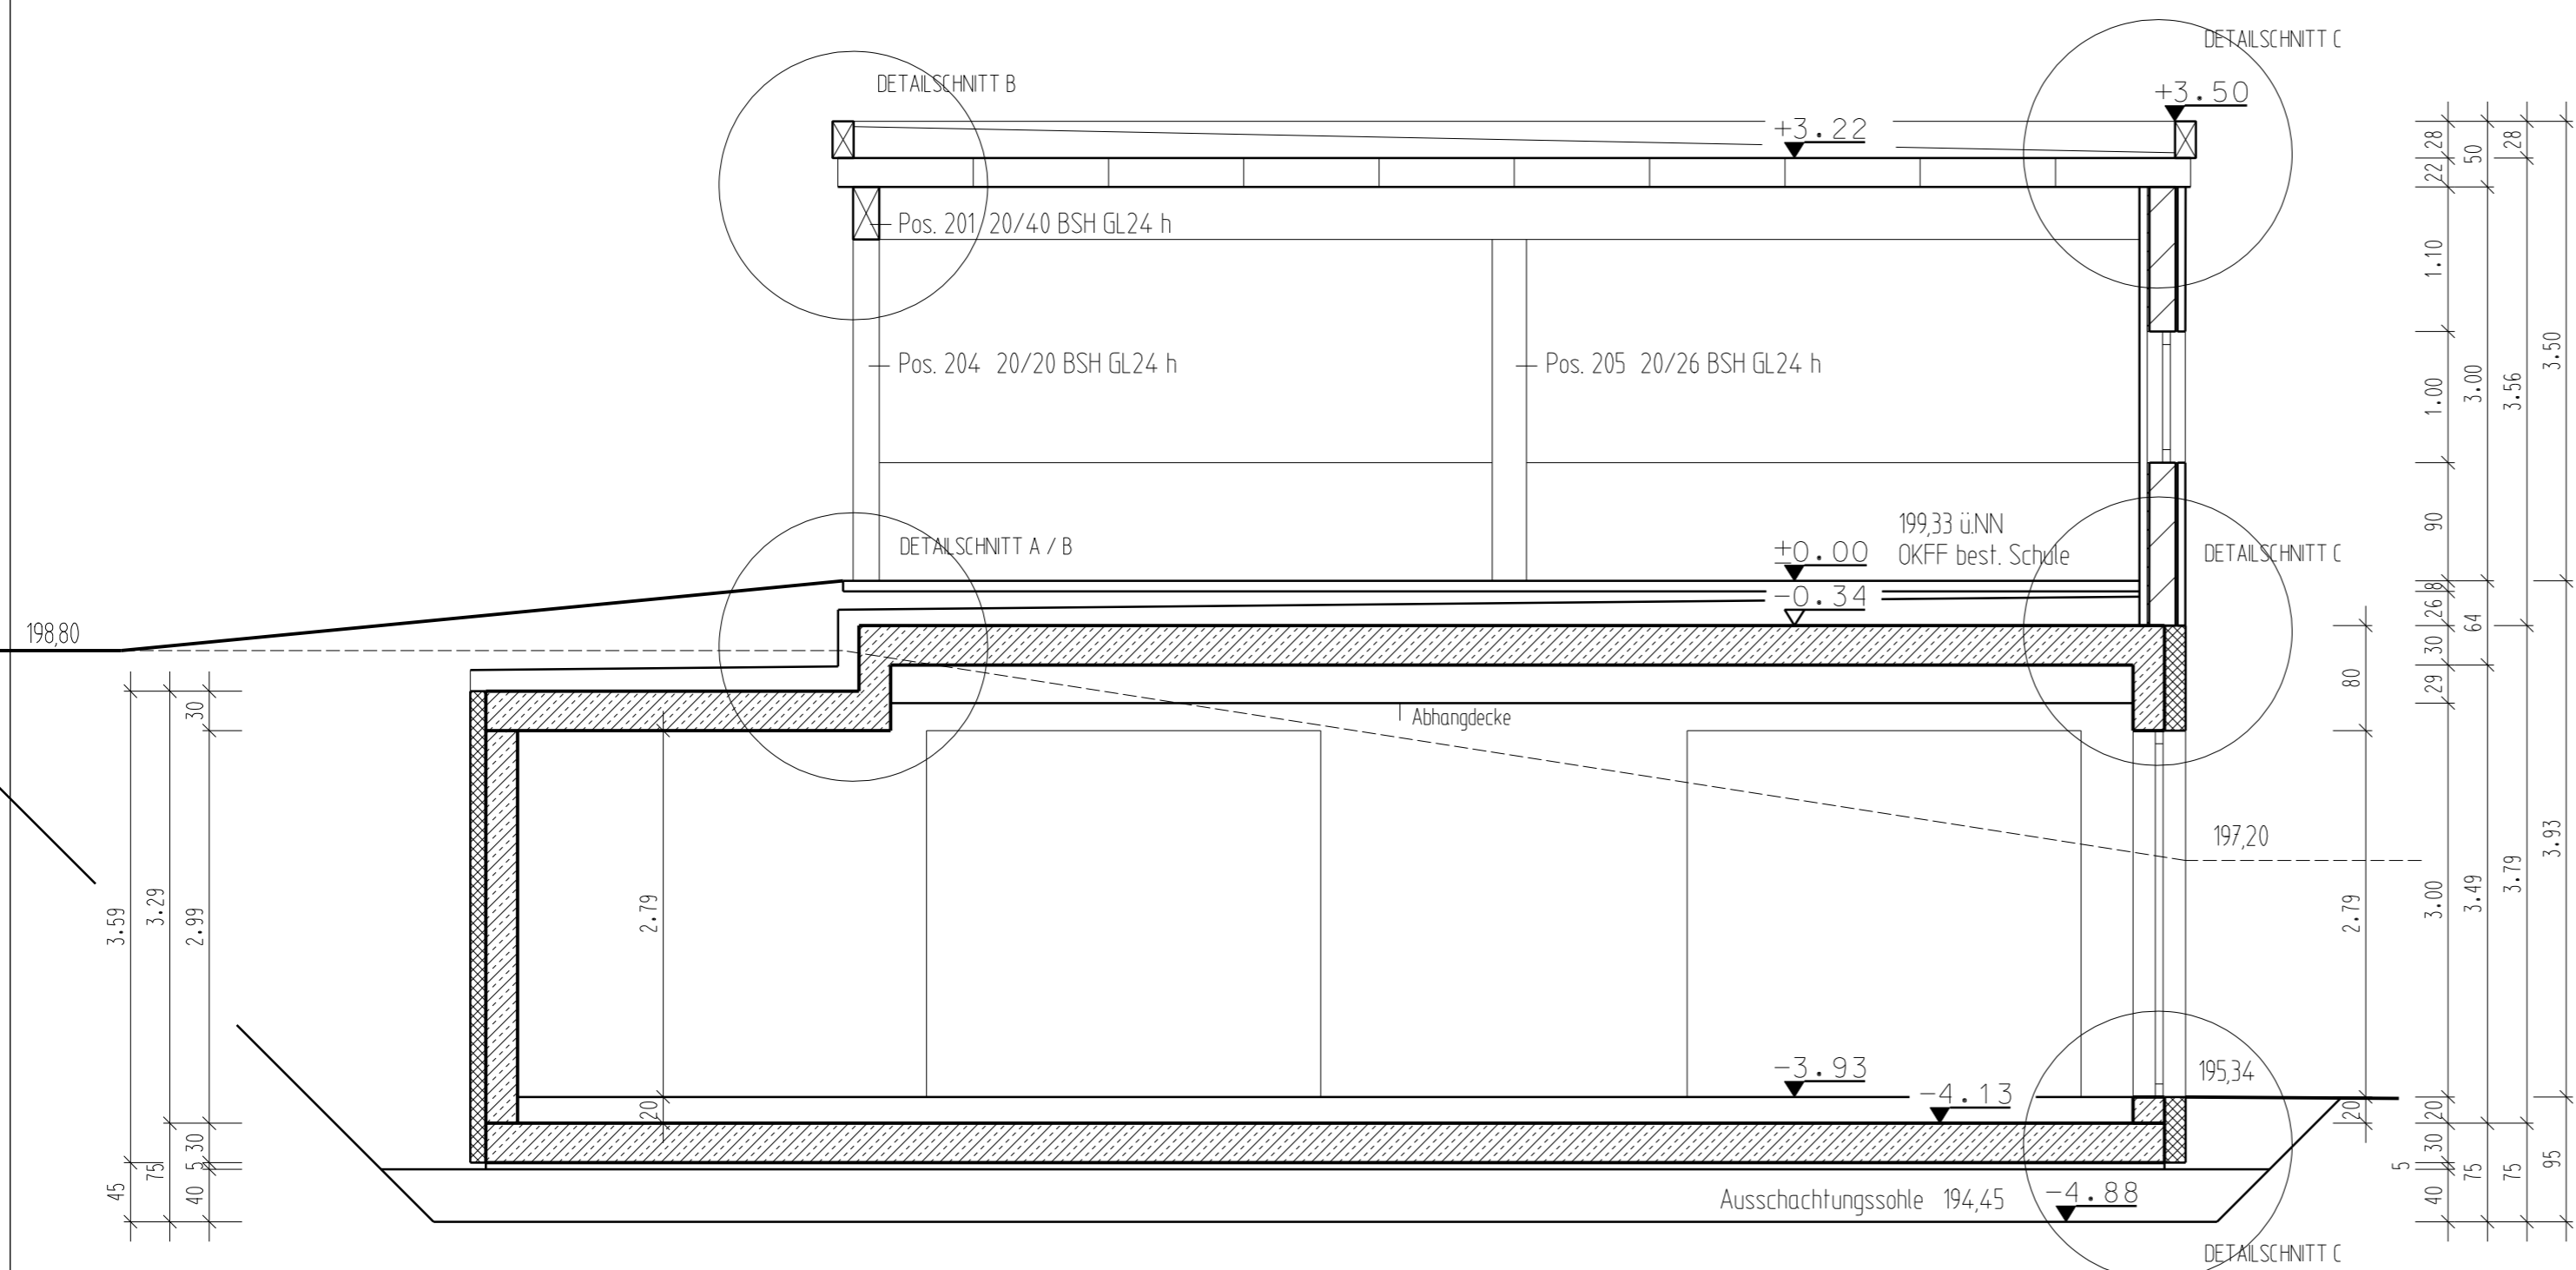

Dach


- 100 mm Dachbegrünung
- 20 mm Drainmatte
- 10 mm Bitumenabdichtung
- 40 - 240 mm Gefälledämmung
- Dampfsperre
- 220 mm Brettstapeldecke BSH GL24h

UG - Decke

- 80 mm Pflasterbelag
- 20 - 120 mm Splittbett
- 10 mm Bautenschutzmatte
- 10 mm Bitumenabdichtung
- 120 - 220 mm Gefälledämmung
- Dampfsperre
- 300 mm Stahlbetonplatte
- 90 mm Akustikdecke

Bodenplatte

- 15 mm Belag
- 55 mm Estrich
- PE-Folie
- 25 mm Trittschalldämmung
- 100 mm Wärmedämmung
- 5 mm Abdichtung
- 300 mm Stahlbetonplatte
- 50 mm Sauberkeitsschicht
- PE-Folie
- 400 mm Schotter

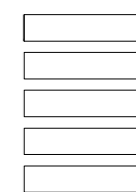

**SELBACH - ARCHITEKTEN**  
 MAX-BRUCH-STRASSE 26  
 51465 BERGISCH GLADBACH  
 TEL.: 02202-940167  
 FAX: 02202-940168

PROJEKT:

ERWEITERUNG GRUNDSCHULE U. OGS BLECHER  
 BERGSTRASSE 203  
 51519 ODENTHAL - BLECHER

BAUHERR:

GEMEINDE ODENTHAL  
 DER BÜRGERMEISTER  
 ALTENBERGER-DOM-STRASSE 29  
 51519 ODENTHAL

SCHNITTE

MAßSTAB: 1:50  
 DATUM: 09.17  
 BLATT-NR: 05 / 50 A  
 GEZ: HS

Leimbacher Weg