





Erdgeschoss

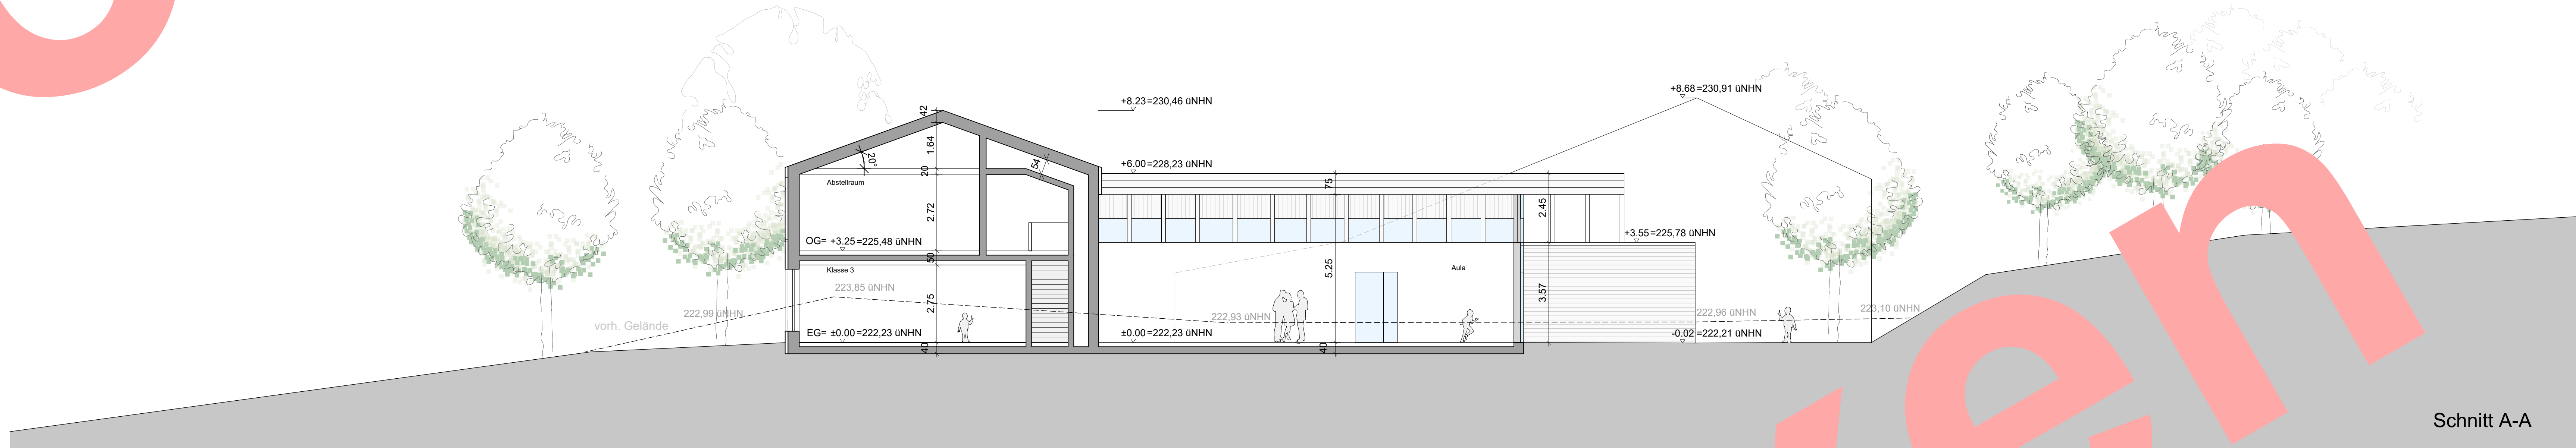

Schnitt A-A

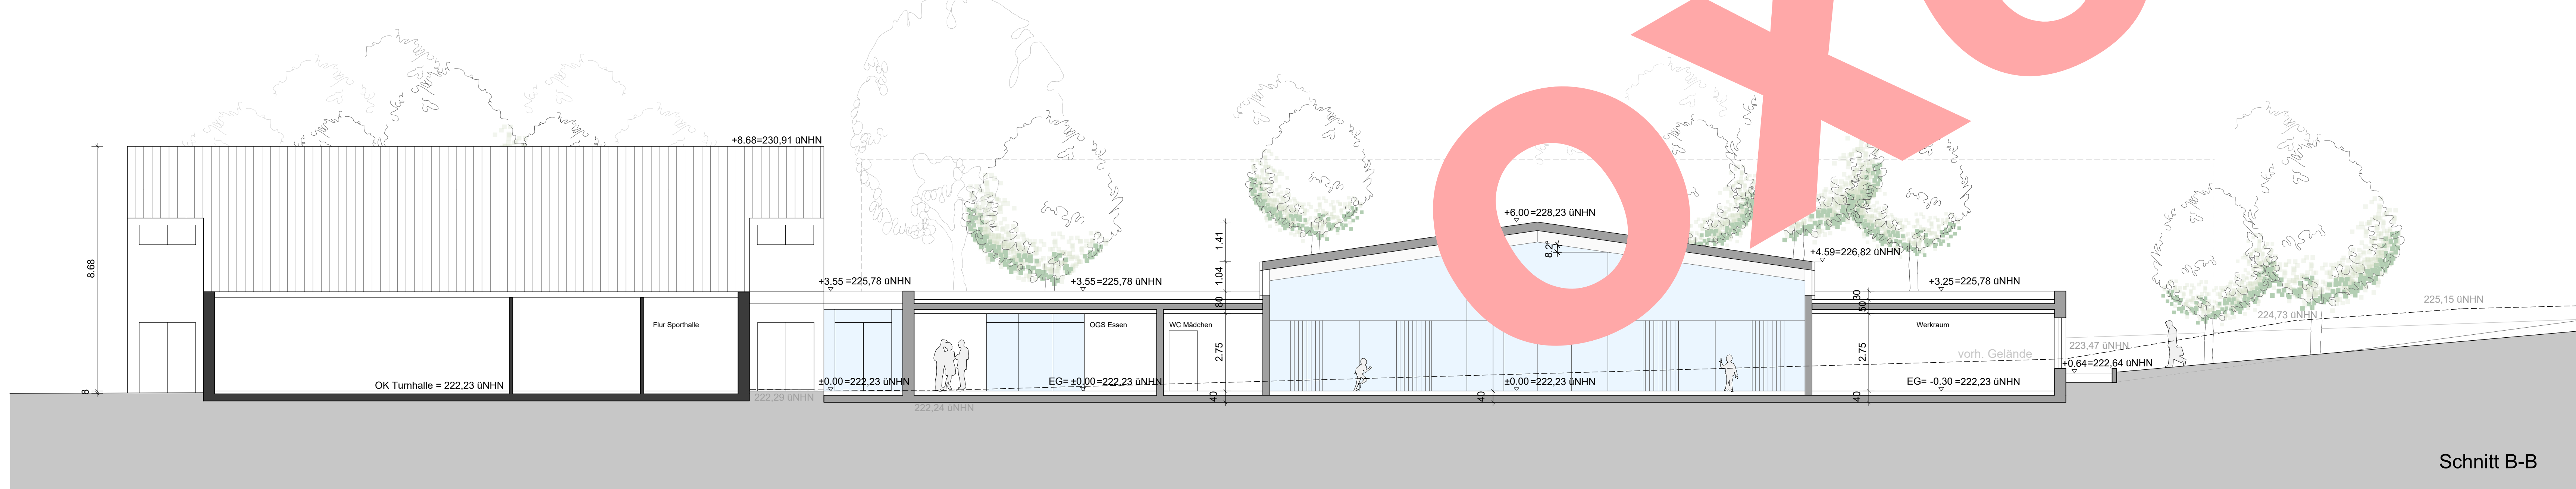

Schnitt B-B

ZEICHENERKLÄRUNG		LEGENDE	
	SCHNITTFÜHRUNG		BESTAND
	DETAILHINWEIS		NEU
	ACHSE		MAUERWERK NACH STATIK
	OKFF		STAHLBETON NACH STATIK
	OKRD		ABGEHÄNGTE DECKE
	Neilegungsläng		WÄRME
	Feuerwiderstandsklasse		DÄMMUNG

BAUANTRAG



0.00 = 222,23 NHN

UNTERSCHRIFT ENTWURFSVERFASSER	UNTERSCHRIFT BAUHERR
PROJEKT-NR. 383	
PROJEKT	Neubau Grundschule mit OGS + Jugendraum Am Langen Siefen 2 51519 Odenthal - Nesch
BAUHERR	Gemeinde Odenthal Altenberger-Dom-Straße 29 51519 Odenthal
NHALT	Erdgeschoss - Grundriss, Schnitte A-A + B-B

oxen architekten Stadtwaldgürtel 73c 50935 Köln T +49 (0)221 18 80 15 - 0 F +49 (0)221 18 80 15 - 10 email: kontakt@oxen.de web: www.oxen.de	GEZ. NF
	Datum: 13.03.2018 Maßstab: 1:100 Plan-Nr.: 401b Format: A0