




Obergeschoss



Südost

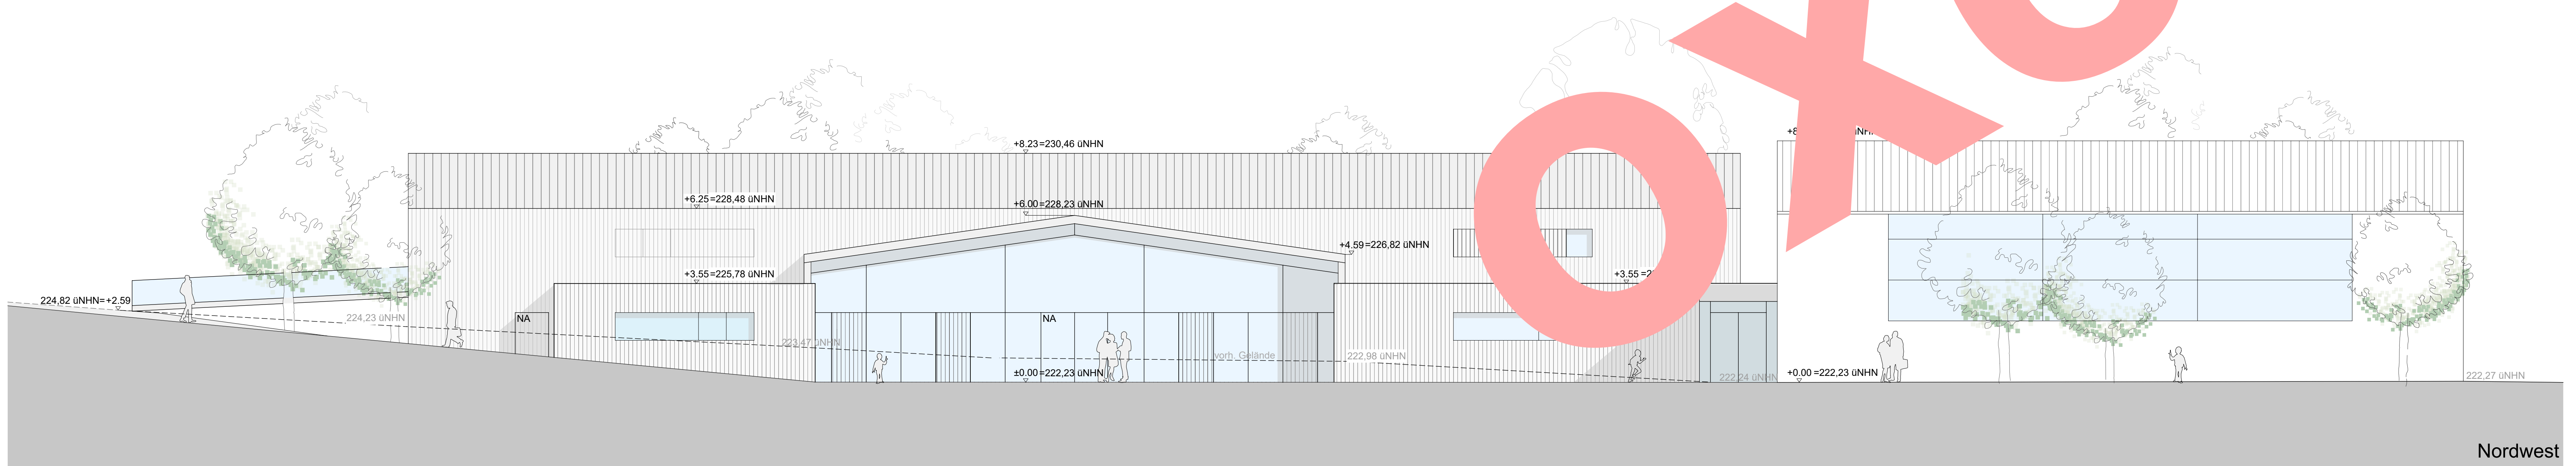

Nordwest

ZEICHENERKLÄRUNG	LEGENDE
SCHNITTFÜHRUNG	BESTAND
DETAILHINWEIS	NEU
AXSE	MAUERWERK
OKFF	NACH STATIK
OKRD	NACH STATIK
OKRD	ABGEHÄUTE
OKRD	DECKE
OKRD	WÄRME-
OKRD	DAMMUNG

BAUANTRAG



0.00 = 222,23 NHN

UNTERSCHRIFT ENTWURFSVERFASSER	UNTERSCHRIFT BAUHERR
PROJEKT-NR.	383
PROJEKT	Neubau Grundschule mit OGS + Jugendraum Am Langen Siefen 2 51519 Odenthal - Nesch
BAUHERR	Gemeinde Odenthal Altenberger-Dom-Straße 29 51519 Odenthal
INHALT	Obergeschoss - Grundriss, Ansichten Nordwest + Südwest
oxen architekten Stadtwaldgürtel 73c 50935 Köln T +49 (0)221 18 80 15 - 0 F +49 (0)221 18 80 15 - 10 email: kontakt@oxen.de web: www.oxen.de	GEZ. NF Datum: 13.03.2018 Maßstab: 1:100 Plan-Nr.: 402-B Format: A0