


Abrundungssatzung gem. § 34 (4) BauGB

für den Ortsteil

Feld 1:1000

Übersicht 1:5000

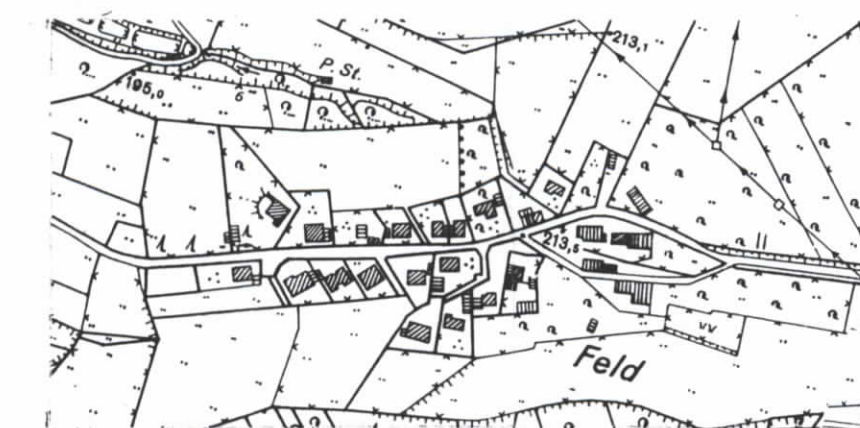

gehört zur Verfügung
vom 19.11.2004
Bezirksregierung Köln
Im Auftrag
Wagner

GEMEINDE ODENTHAL

Rhein. Berg. Kreis

Reg.-Bez. Köln

Lageplan

Projekt/Blatt Ausfertigung Aufgestellt:
Odenthal, den

Maßstab 1:1000

Gemeindedirektor

bearb.: Koolen

gez.: Koolen

geänd.: 16.07.2003



Gemeinde Odenthal

Rathaus
5068 Odenthal
Tel. 02202 / 710-0

Aufgestellt gem. § 2 Abs. 4 BauGB durch Beschluss
des Rate der Gemeinde Odenthal am 20.07.2004

Odenthal, den 23. Juli 2004

[Signature]
Bürgermeister

[Signature]
Mitglied des Rates

-----Abrundungsbereich

