

Aufgestellt durch Beschluß des Rates am 27.10.92
 Odenthal den 28.10.92

Sillem
 Bürgermeister

H. Falk
 Mitglied des Rates

gehört zur Verfügung
 vom 04. März 1993
 Der Regierungspräsident
 im Auftrag
Wagner



Abrundungssatzung gem. § 34 4 BauGB

für den Ortsteil


Grimberg

1:1000

Übersicht 1:5000



--- Abrundungsbereich

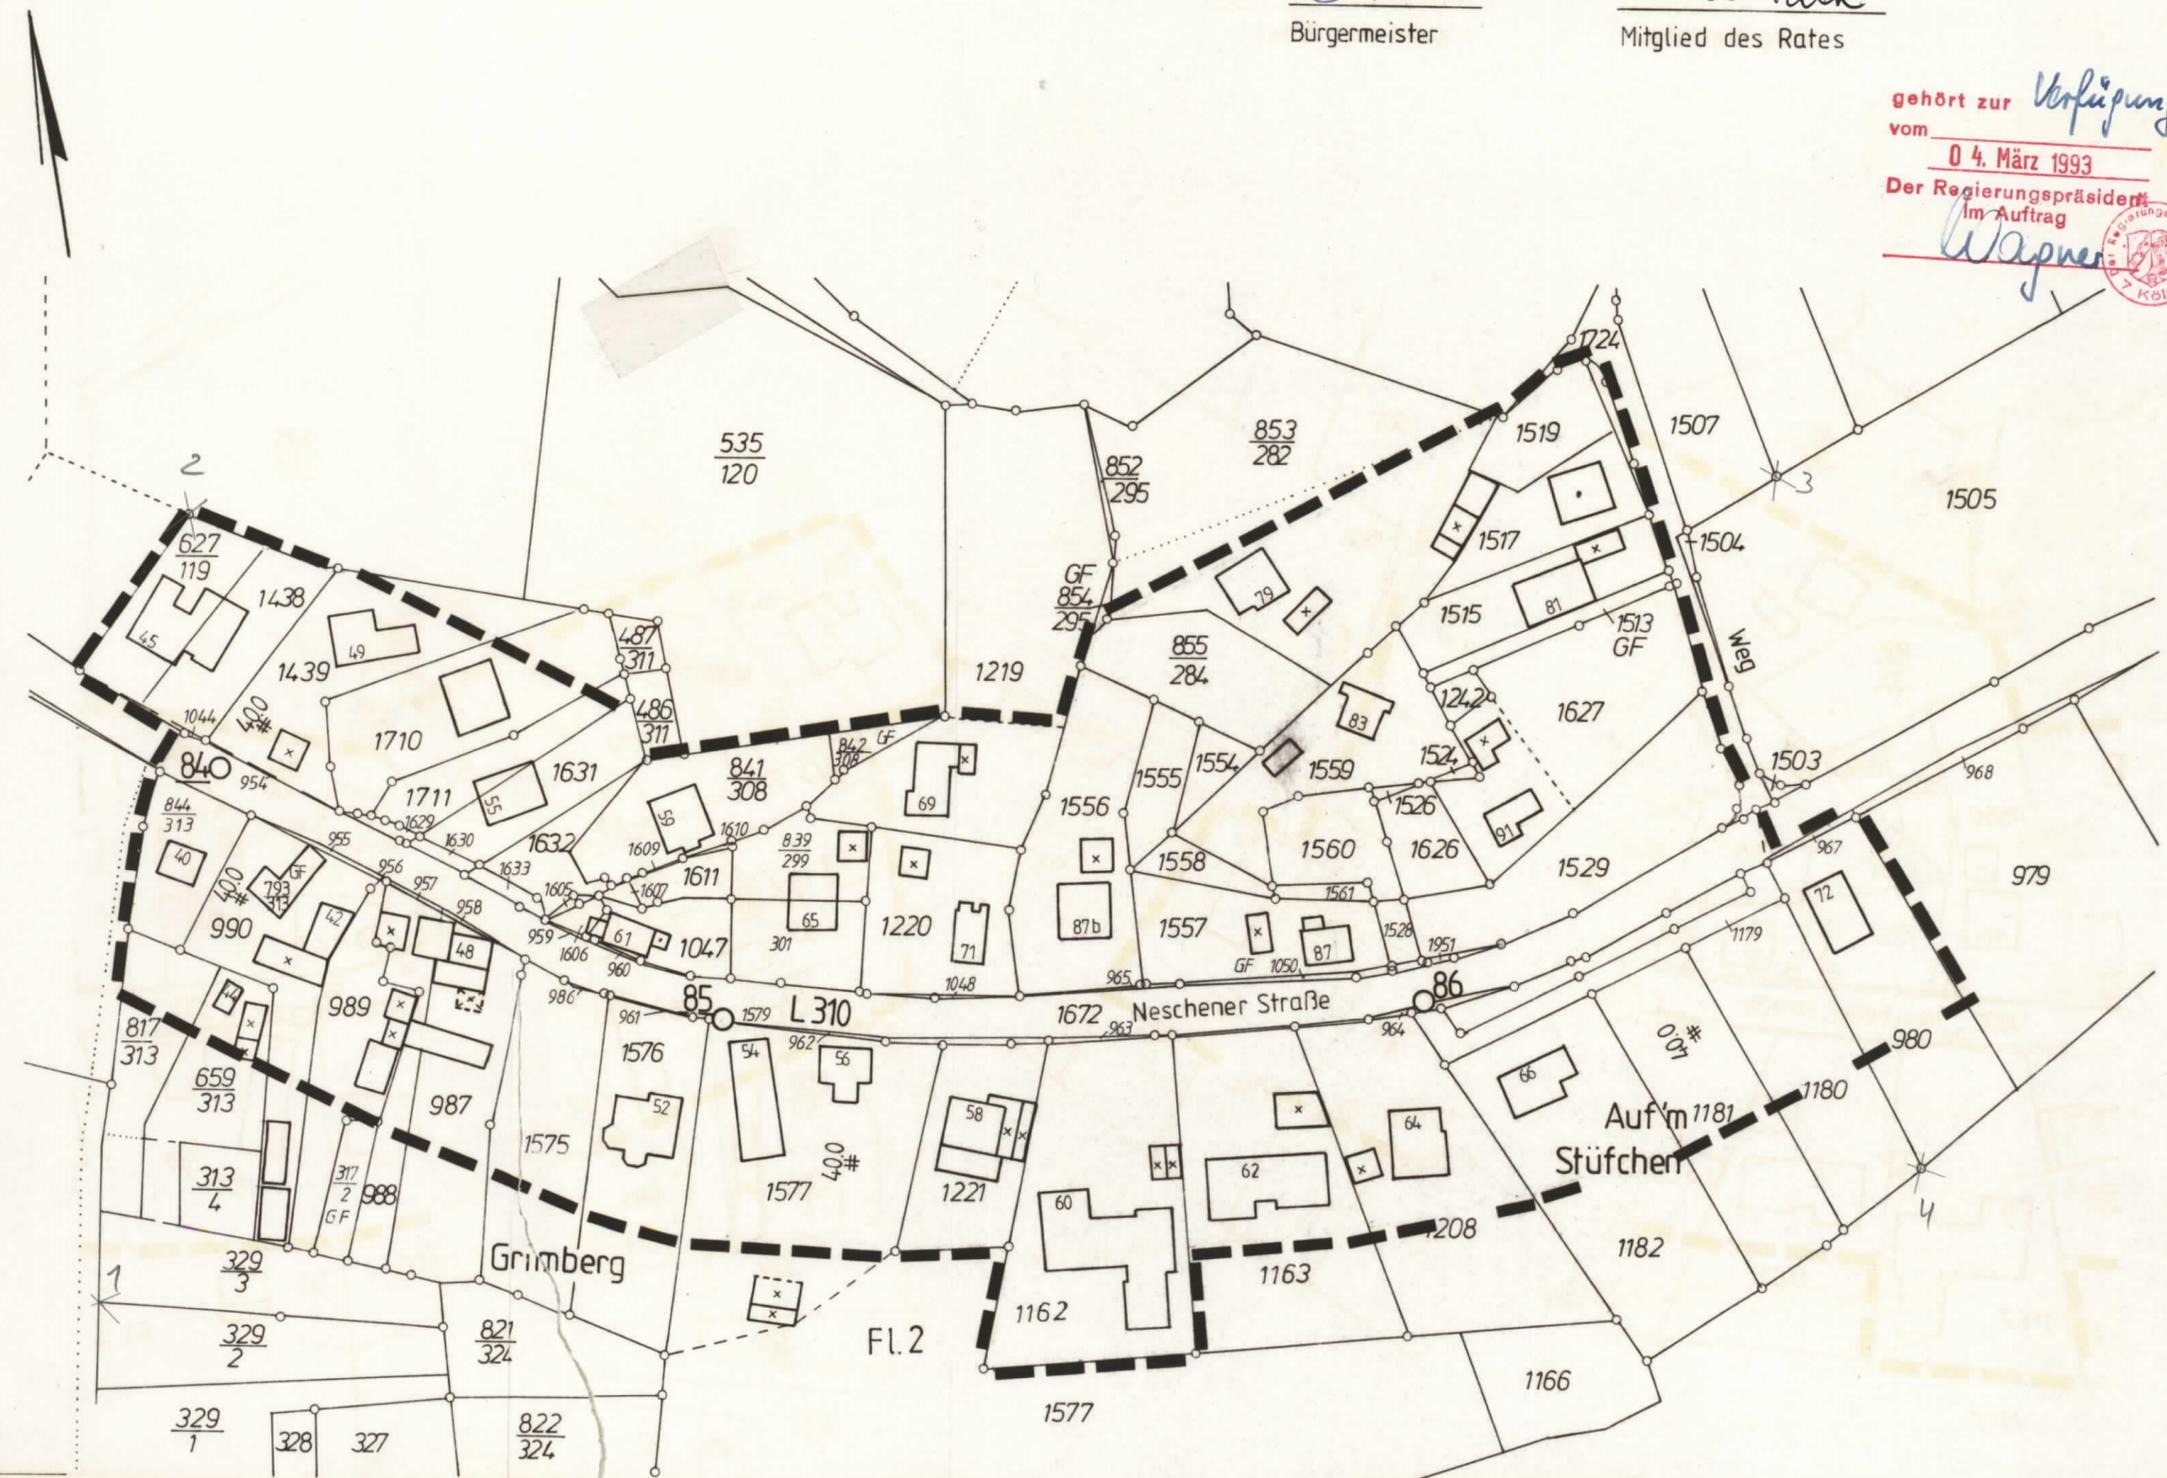

GEMEINDE ODENTHAL

Rhein. Berg. Kreis

Reg.-Bez. Köln

Lageplan

Projekt/Blatt

Ausfertigung

Aufgestellt:

Odenthal, den

Maßstab

1: 1000

Gemeindedirektor

bearb.:

gez.: LÖ

geänd.:



Gemeinde Odenthal

Rathaus
 5068 Odenthal
 Tel. 02202 / 710-0