




Abrundungssatzung gem. § 34(4) BauGB

für den Ortsteil
Küchenberg
1:1000

Übersicht 1:5000

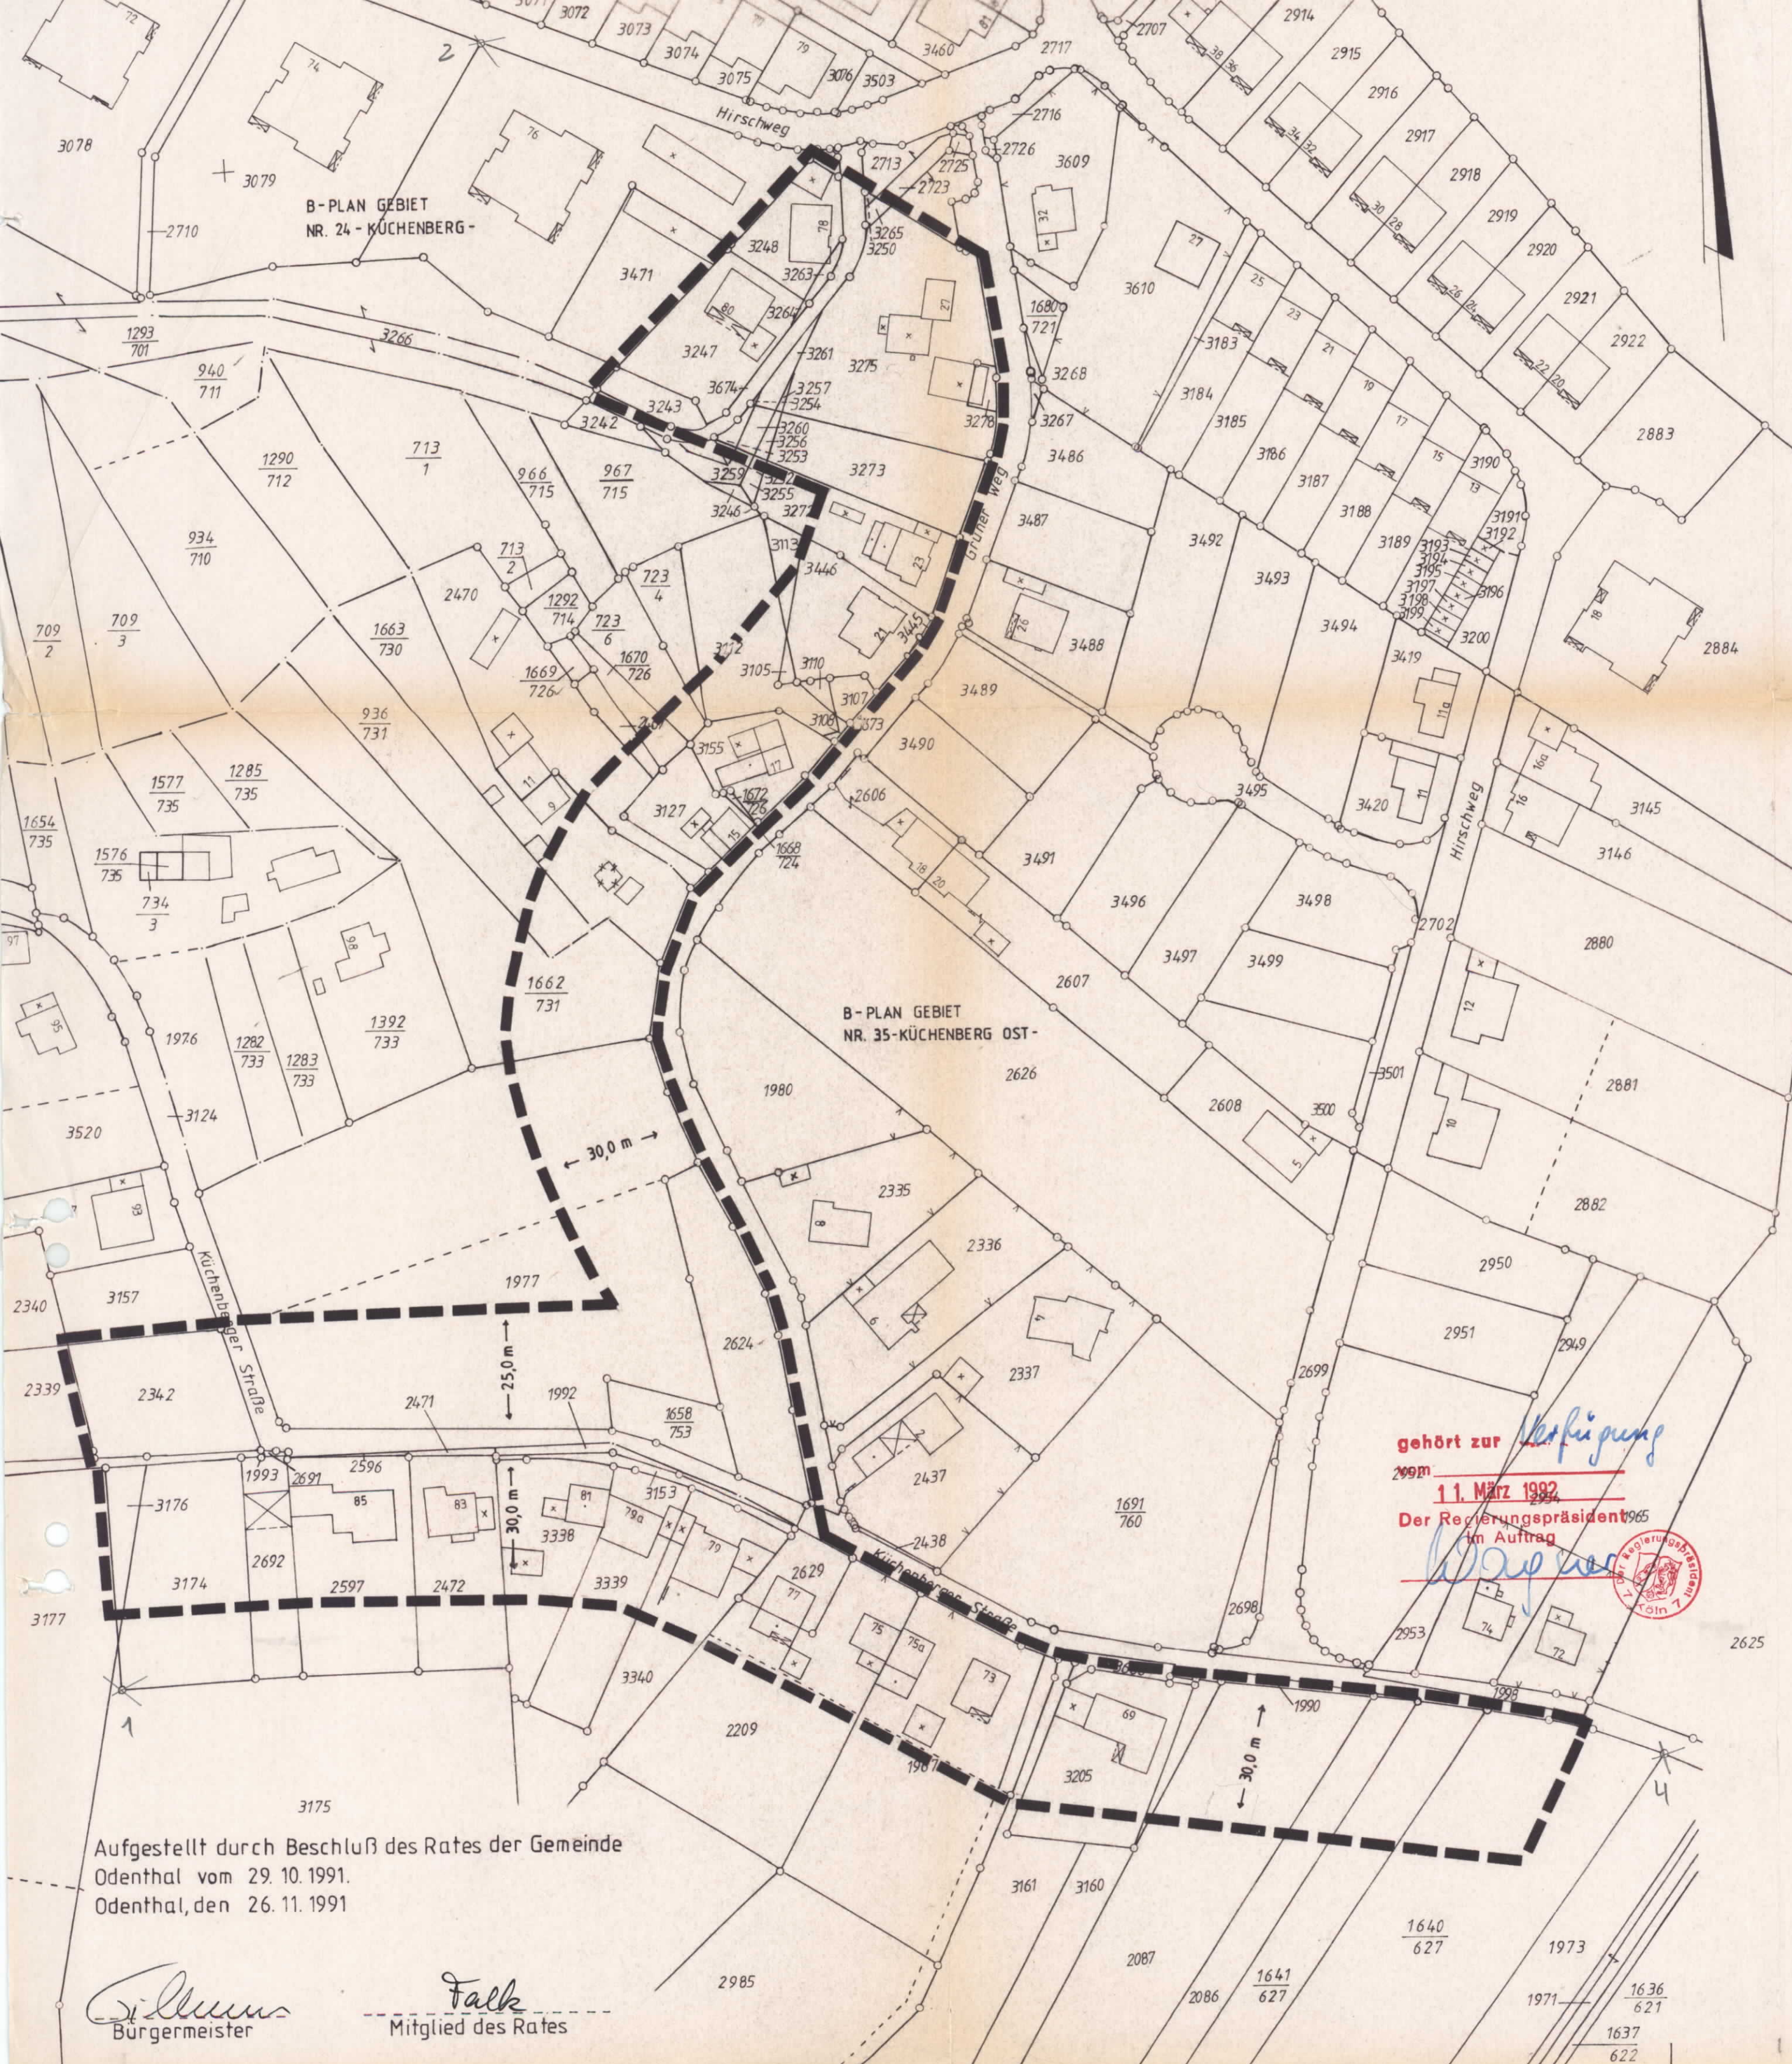

--- Abrundungsbereich

Aufgestellt durch Beschluß des Rates der Gemeinde
Odenthal vom 29.10.1991.
Odenthal, den 26.11.1991

Silber
Bürgermeister

Falk
Mitglied des Rates

GEMEINDE ODENTHAL		
Rhein. Berg. Kreis		Reg.-Bez. Köln
Lageplan		
Gem. Unterodenthal, Flur 7		
Projekt/Blatt	Ausfertigung	Aufgestellt: Odenthal, den
Maßstab 1:1000		Gemeindedirektor
bearb.:	gez.: LÖ	geänd.:
		
Gemeinde Odenthal		
Rathaus 5068 Odenthal Tel. 02202 / 710-0		