


# Abrundungssatzung gem. § 34(4) BauGB

für den Ortsteil

## Neschen-Eichholz

### 1:1000

Übersicht 1:5000

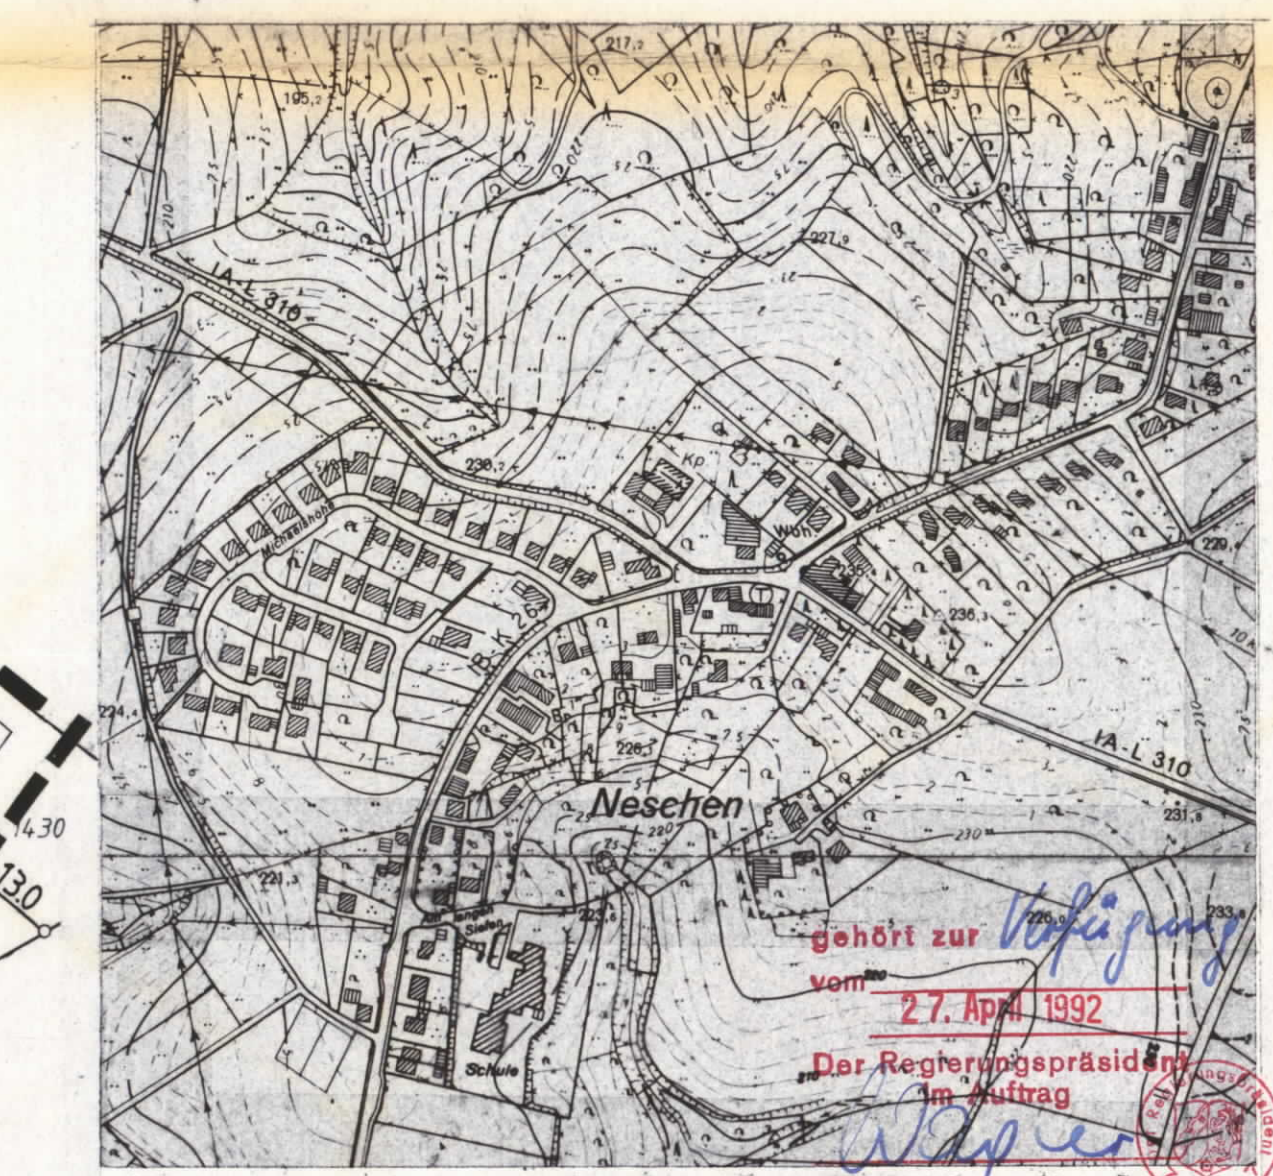

--- Abrundungsbereich

| GEMEINDE ODENTHAL                                                                                              |                  |                               |
|---|------------------|-------------------------------|
| Rhein. Berg. Kreis                                                                                             |                  | Reg.-Bez. Köln                |
| Lageplan Neschen-Eichholz                                                                                      |                  |                               |
| Projekt/Blatt                                                                                                  | Ausfertigung     | Aufgestellt:<br>Odenthal, den |
| Maßstab 1:1000                                                                                                 | Gemeindedirektor |                               |
| bearb.:   | gez.: LÖ         | geänd.:                       |
|  <b>Gemeinde Odenthal</b> |                  |                               |
| Rathaus<br>5068 Odenthal<br>Tel. 02202 / 710-0                                                                 |                  |                               |



Aufgestellt durch Beschluß des Rates  
der Gemeinde Odenthal vom 29. 10. 1991  
Odenthal, den 26. 11. 1991

*Stillem* *Loos*  
Bürgermeister Mitglied des Rates