


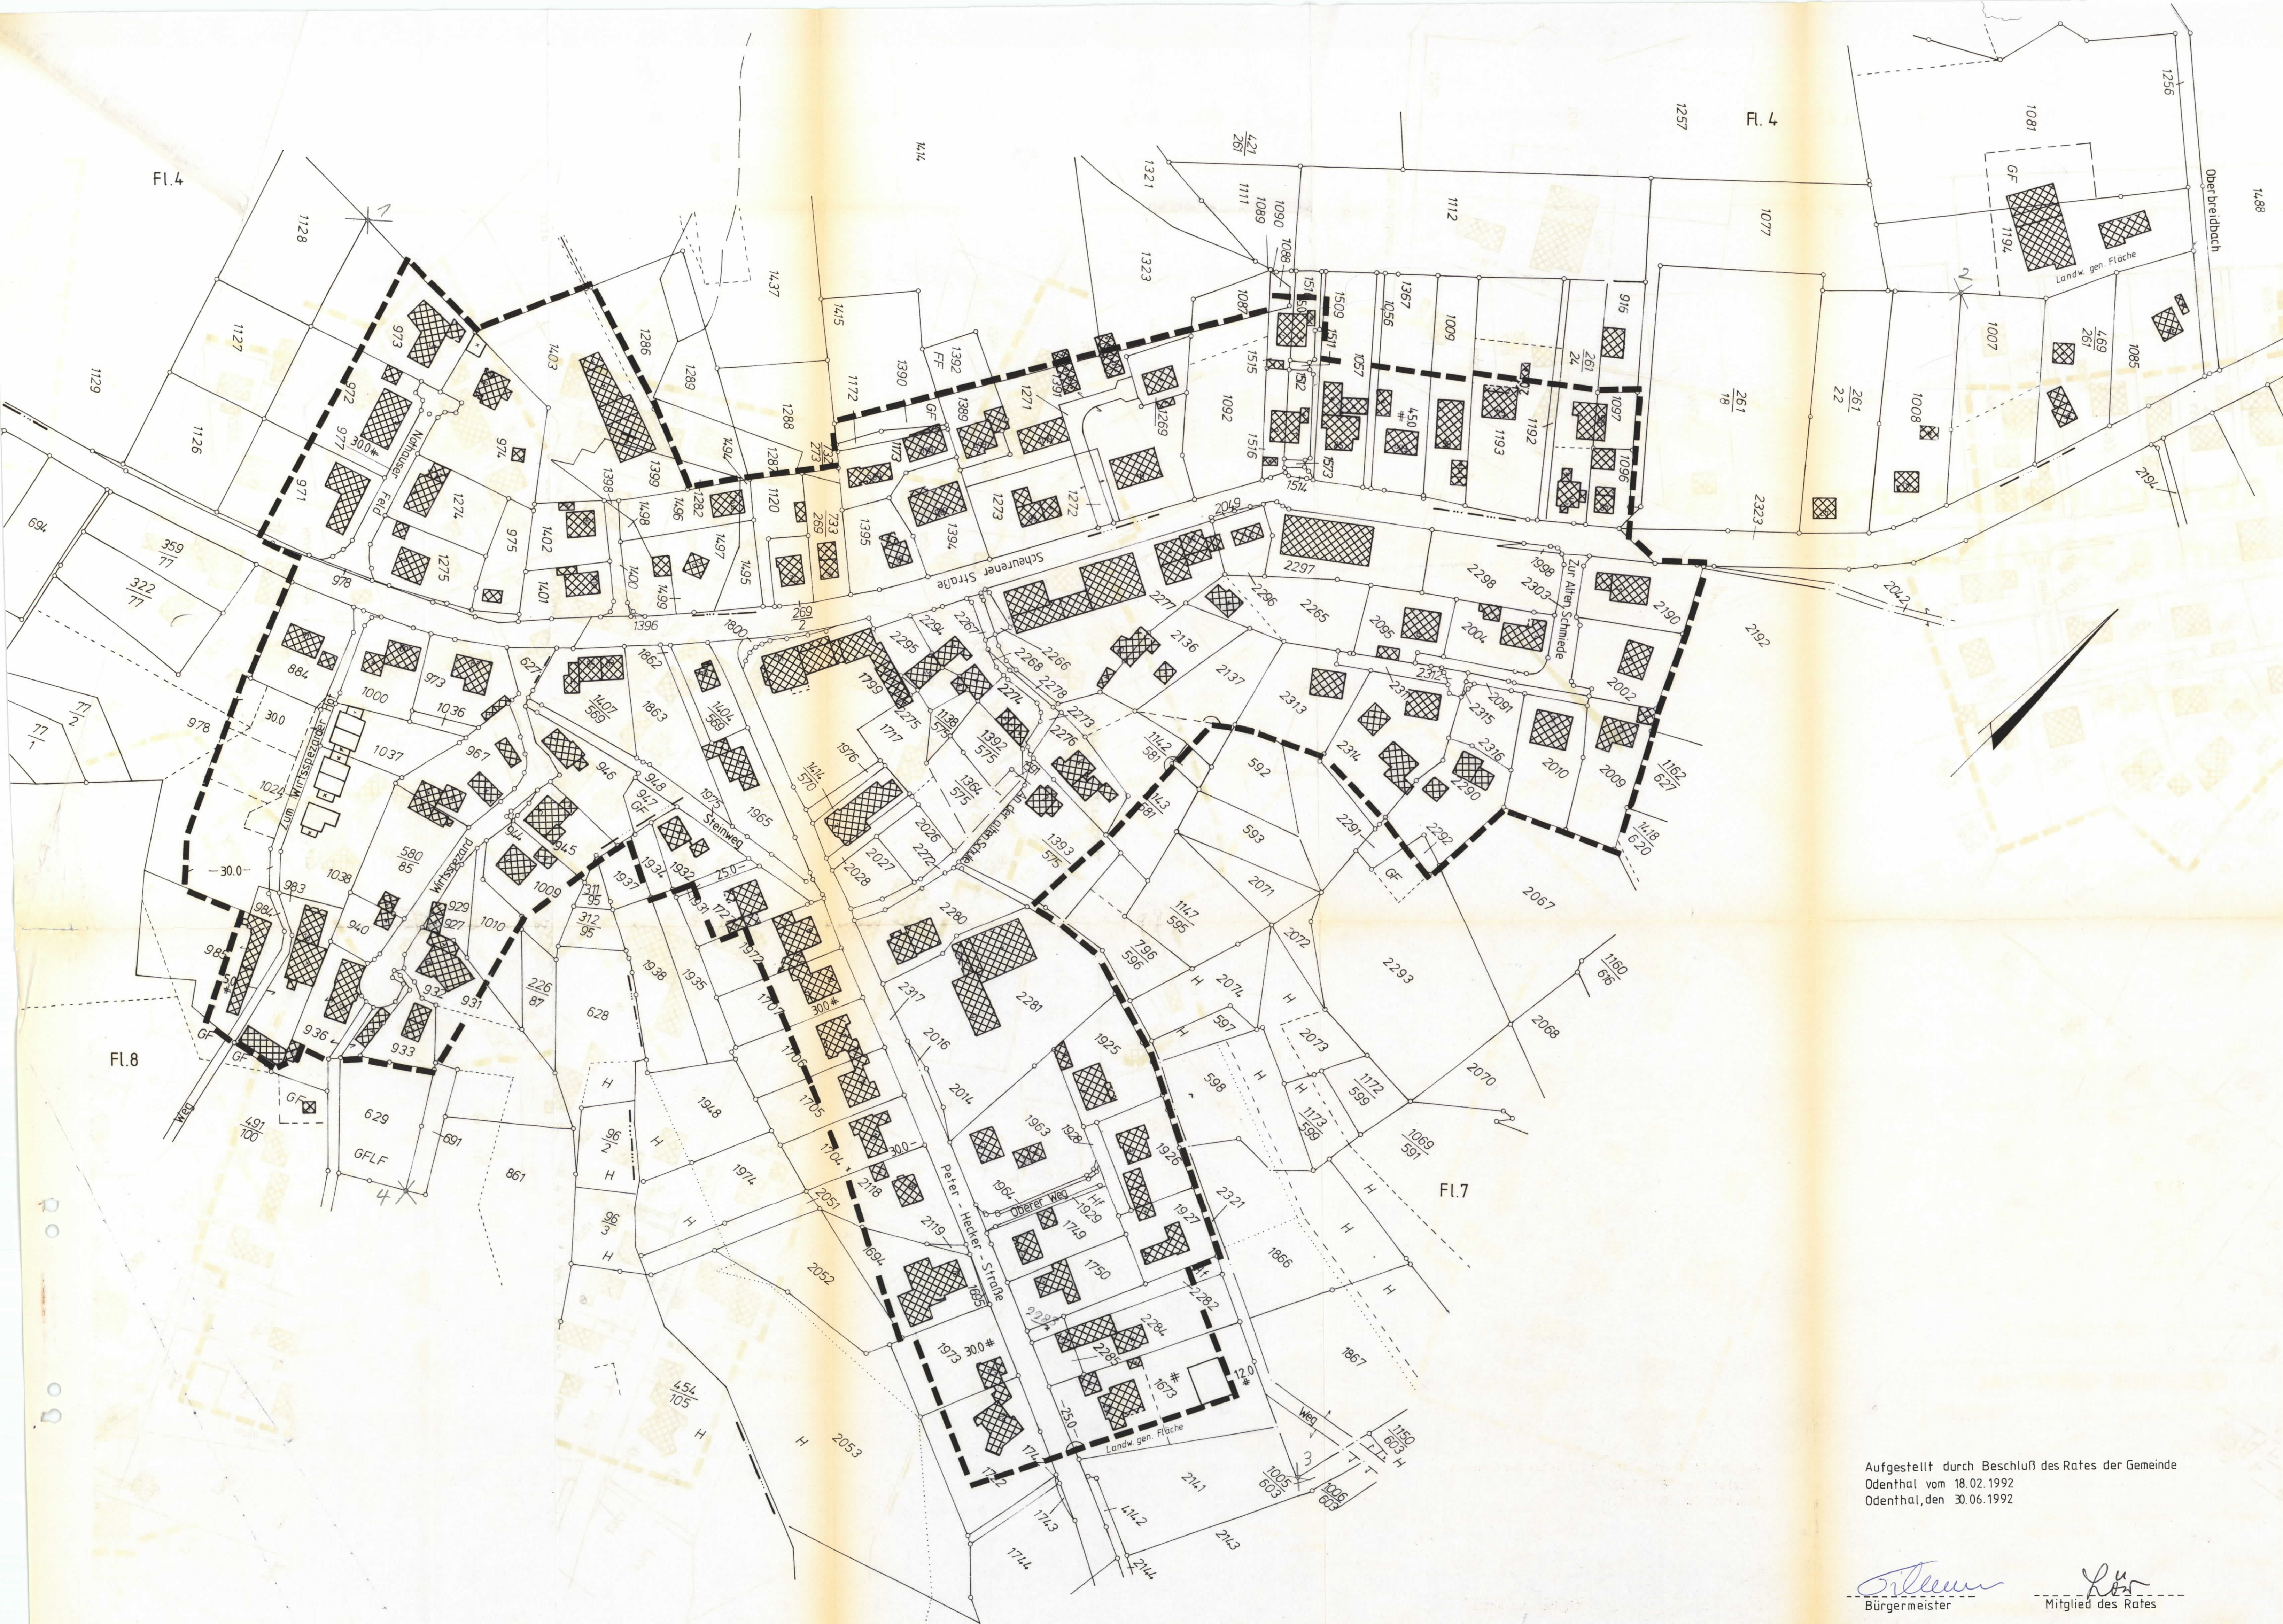

Abrundungssatzung gem. § 34(4) BauGB

für den Ortsteil

Scheuren

1:1000

Übersicht 1:5000

gehört zur *Kartierung*
vom 24. Juni 1992
Der Regierungspräsident
im Auftrag



--- Abrundungsbereich

Aufgestellt durch Beschluß des Rates der Gemeinde
Odenthal vom 18.02.1992
Odenthal, den 30.06.1992

Stiller
Bürgermeister

Kör
Mitglied des Rates

GEMEINDE ODENTHAL		
Rhein. Berg. Kreis		Reg.-Bez. Köln
Lageplan		
Projekt/Blatt	Ausfertigung	Aufgestellt: Odenthal, den
Maßstab 1: 1000	Gemeindedirektor	
bearb.:	gez.: Lö, Kl.	geänd.: 02.12.1991
 Gemeinde Odenthal Rathaus 5068 Odenthal Tel. 02202 / 710-0		