


# Außenbereichssatzung gem. § 35 (6) BauGB

für den Ortsteil

## Landwehr 1 : 1000

Übersicht 1 : 5000

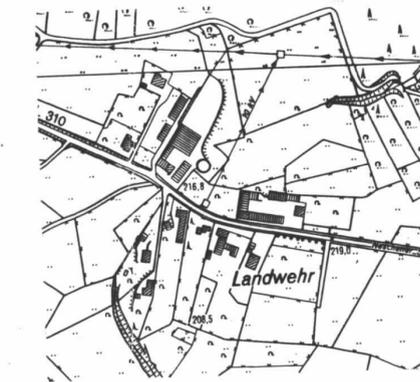


Gemäß § 35 Abs. 6 i.V.m. § 6 und 10 des Baugesetzbuches (BauGB) genehmige ich die vom Rat der Gemeinde Odenthal beschlossene Satzung für den bebauten Bereich im Außenbereich Landwehr.

Zu diesem Plan gehört die Verfügung vom 10.02.2003 - Az.: 35.2.91-76-83/02

Köln, den 10.02.2003  
Bezirksregierung Köln  
Im Auftrag

*Köpen*

--- Abrundungsbereich

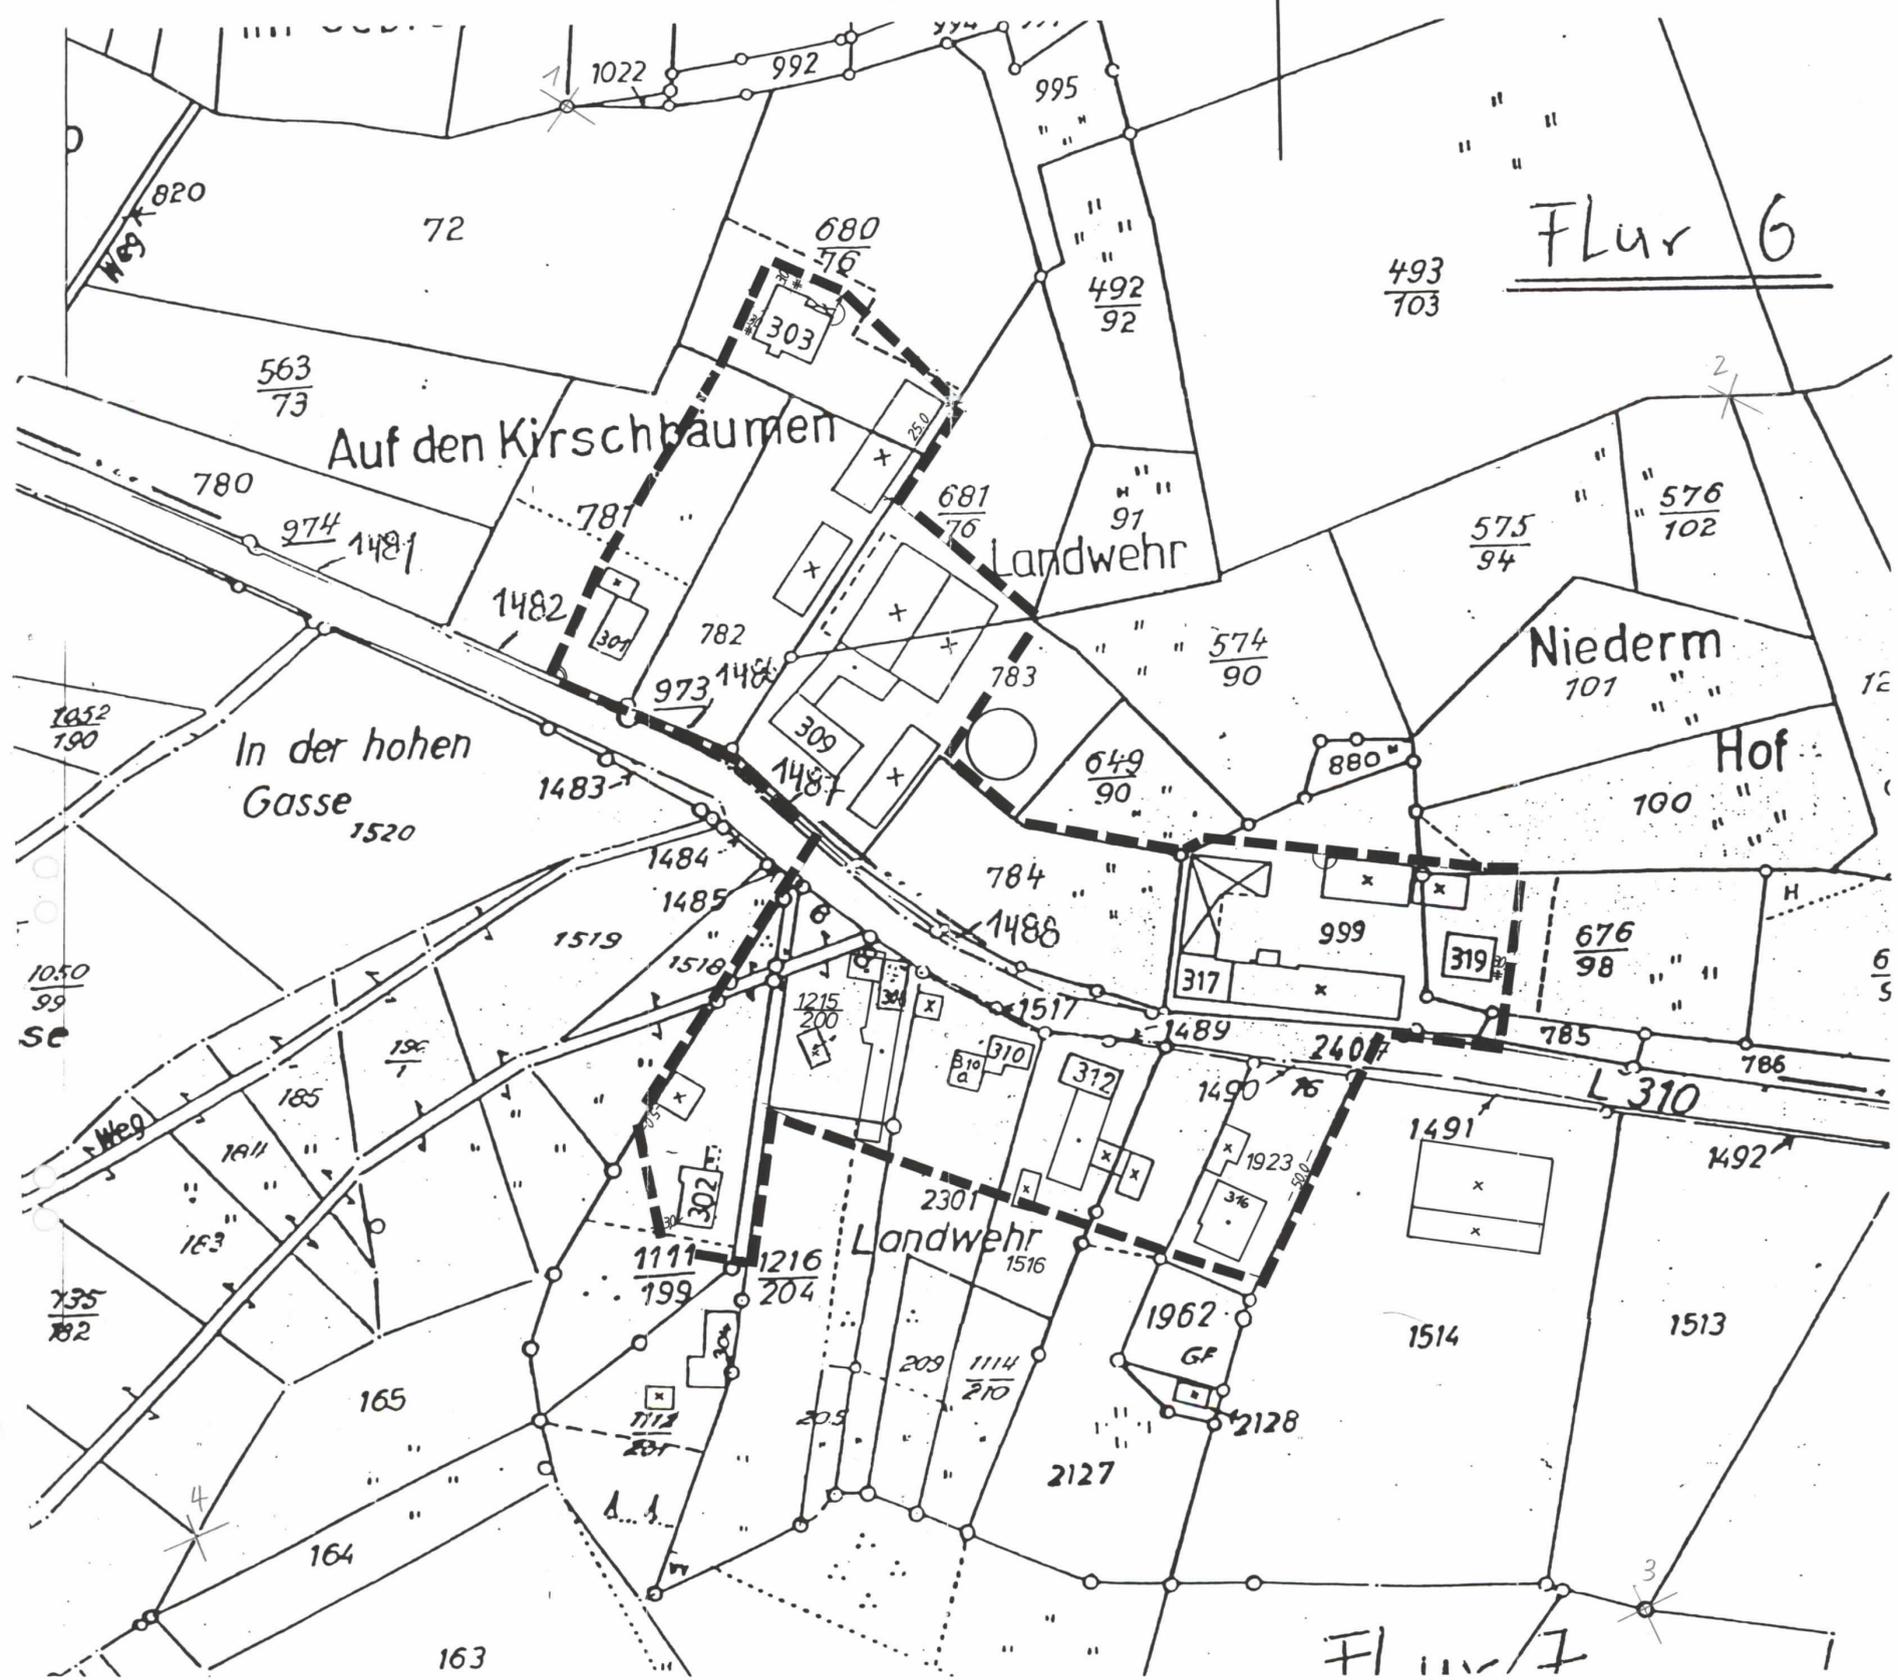

Aufgestellt gem. § 2 Abs. 4 BauGB durch Beschluss des Rates der Gemeinde Odenthal vom 09.07.2002

Odenthal, den 11.07.2002

*Paul*  
Bürgermeister

*J. Klein*  
Mitglied des Rates

<b>GEMEINDE ODENTHAL</b>		
Rhein. Berg. Kreis		Reg.-Bez. Köln
Lageplan		
Gemarkung Oberodenthal, Flur 6 u. 7		
Projekt/Blatt	Ausfertigung	Aufgestellt: 11. Juli 2002 Odenthal, den <i>11. Juli 2002</i>
Maßstab 1 : 1000	<i>1. H. Köpen</i>	
bearb.: Koolen	gez.: Koolen	geänd.:
 <b>Gemeinde Odenthal</b> Rathaus Odenthal Tel. 02202 / 710-0		