


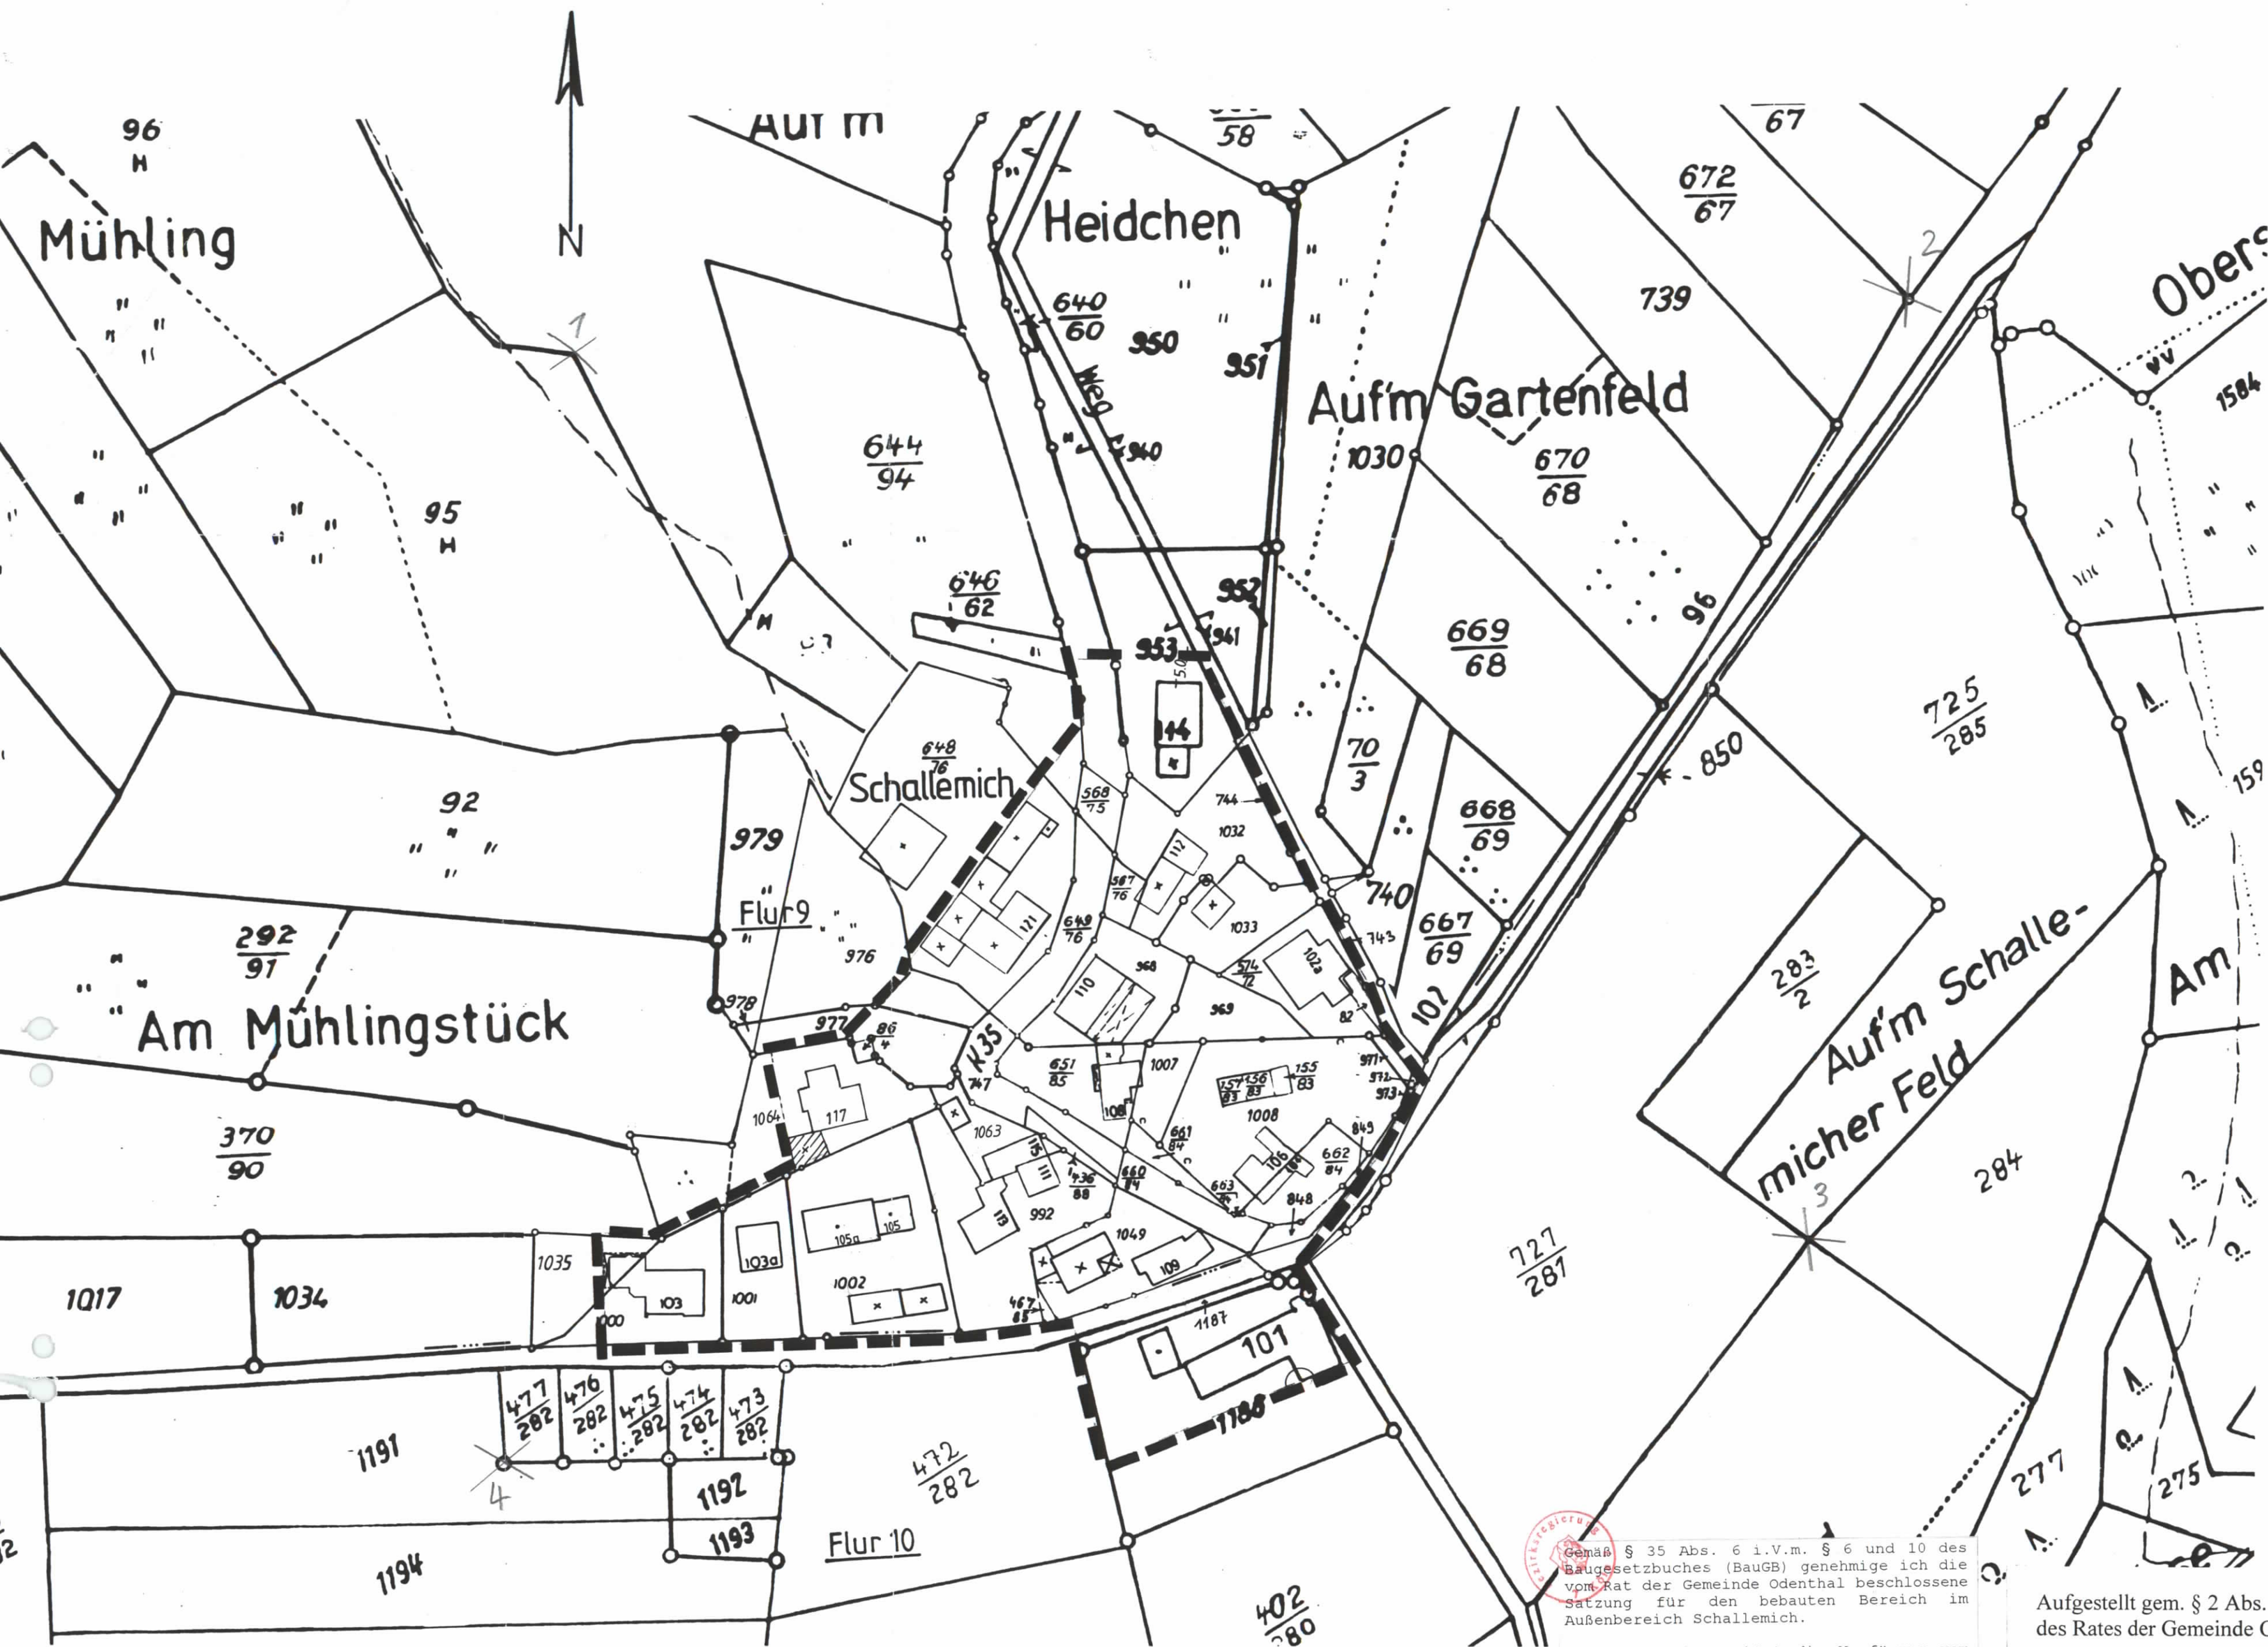


Außenbereichssatzung gem. § 35 (6) BauGB

für den Ortsteil

Schallemich 1:1000

Übersicht 1:5000

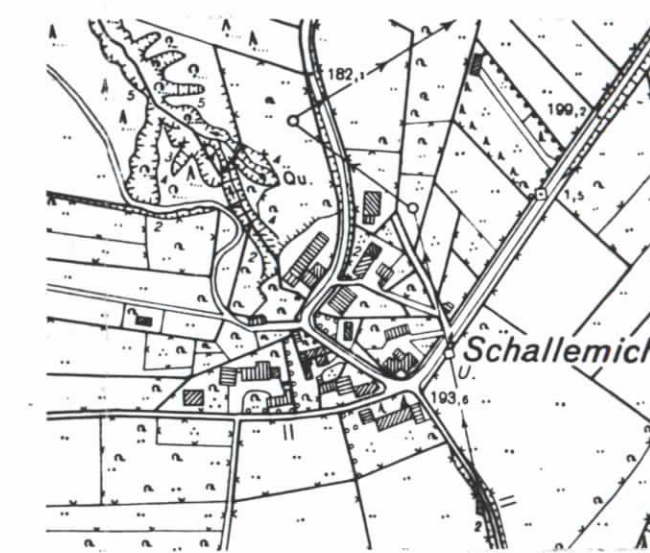

— — — Abrundungsbereich

Gemäß § 35 Abs. 6 i.V.m. § 6 und 10 des Baugesetzbuches (BauGB) genehmige ich die vom Rat der Gemeinde Odenthal beschlossene Satzung für den bebauten Bereich im Außenbereich Schallemich.

Zu diesem Plan gehört die Verfügung vom 10.02.2003 - Az.: 35.2.91-76-84/02

Köln, den 10.02.2003
Bezirksregierung Köln
Im Auftrag

Wagner

Aufgestellt gem. § 2 Abs. 4 BauGB durch Beschluss des Rates der Gemeinde Odenthal vom 09.07.2002

Odenthal, den 11.07.2002

Beul
Bürgermeister

L. Hewig
Mitglied des Rates

GEMEINDE ODENTHAL

Rhein. Berg. Kreis

Reg.-Bez. Köln

Lageplan

Gem. Oberodenthal, Flur 9 u. 10

Projekt/Blatt

Ausfertigung

Aufgestellt:

Odenthal, den 1.1. Juli 2002

Maßstab 1: 1000

bearb.: Koolen

gez.: Lö

geänd.:



Gemeinde Odenthal

Rathaus
5068 Odenthal
Tel. 02202/710-0