




NORDEN

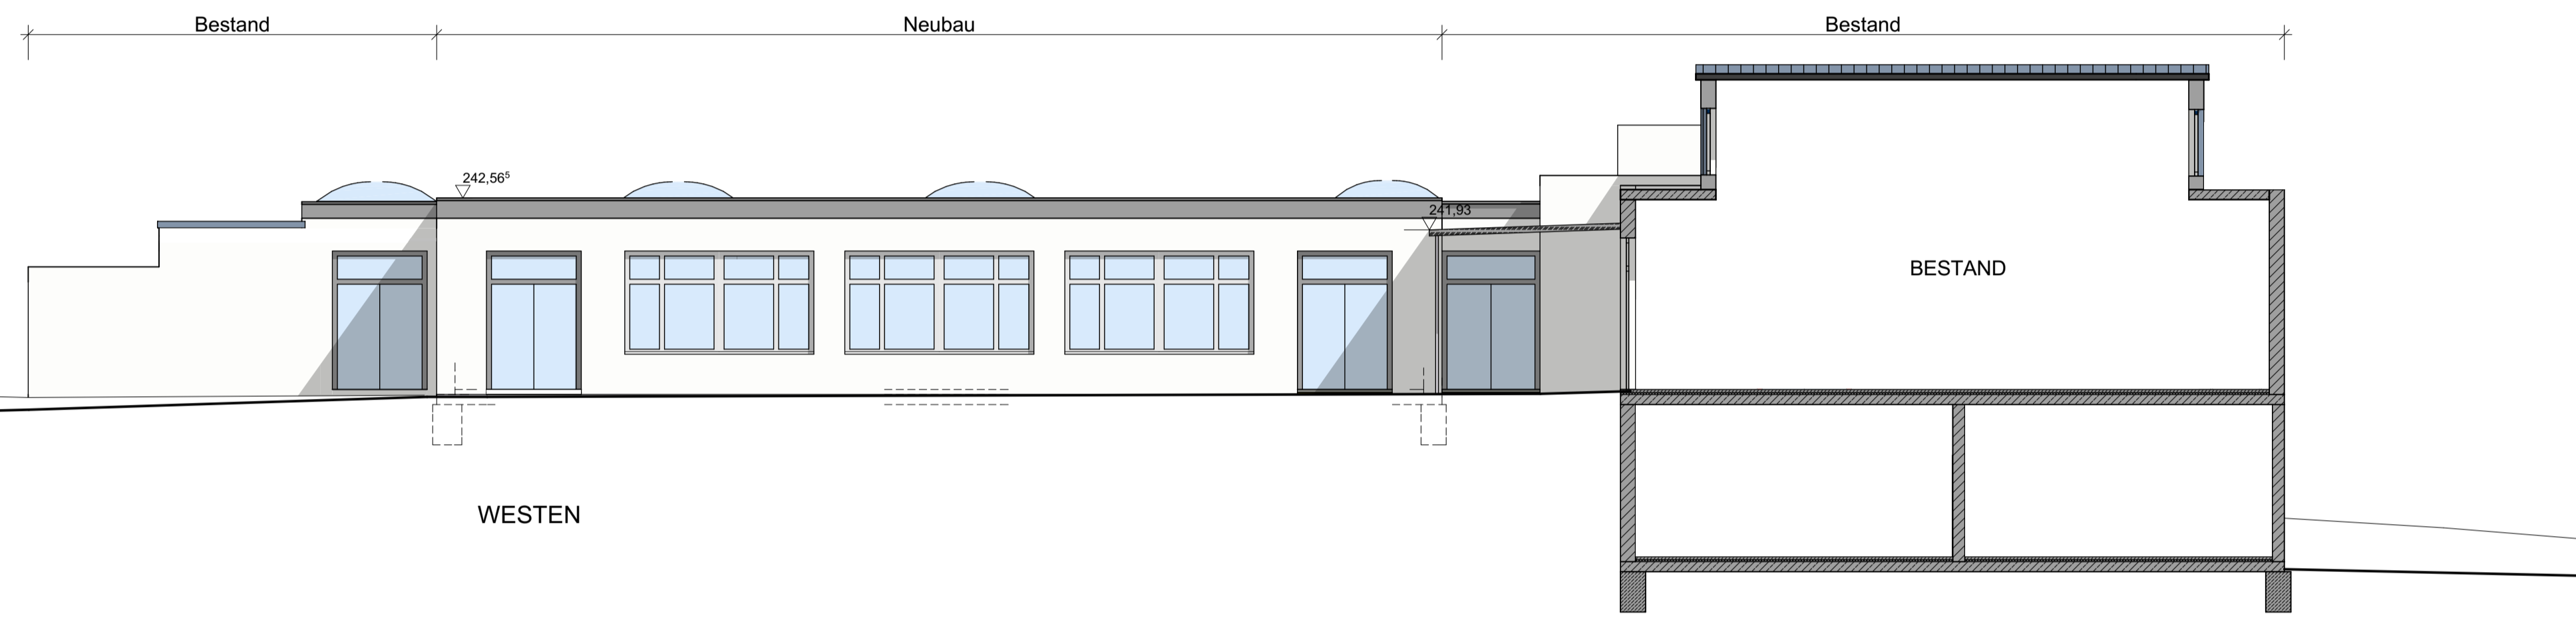


WESTEN

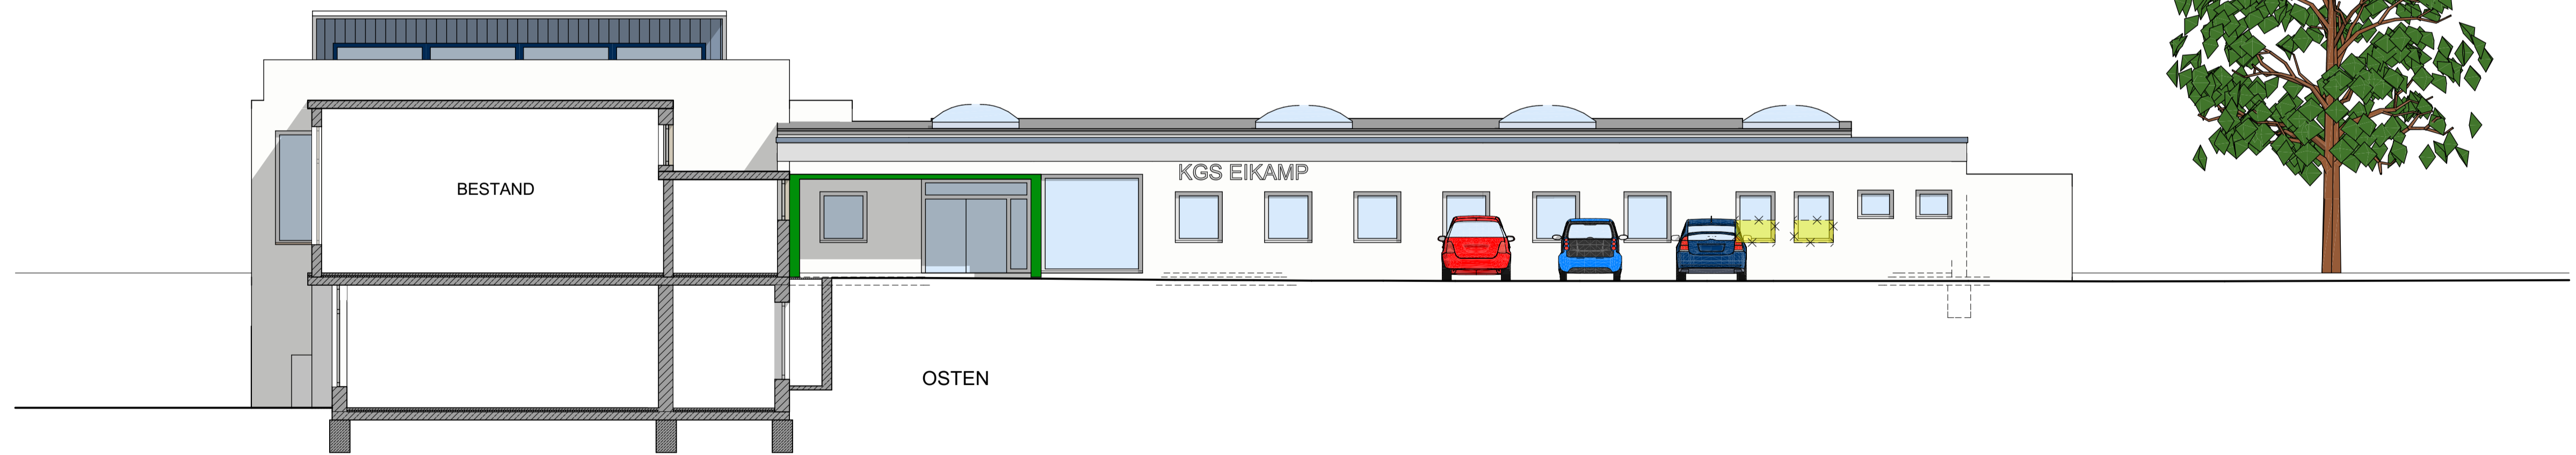

OSTEN

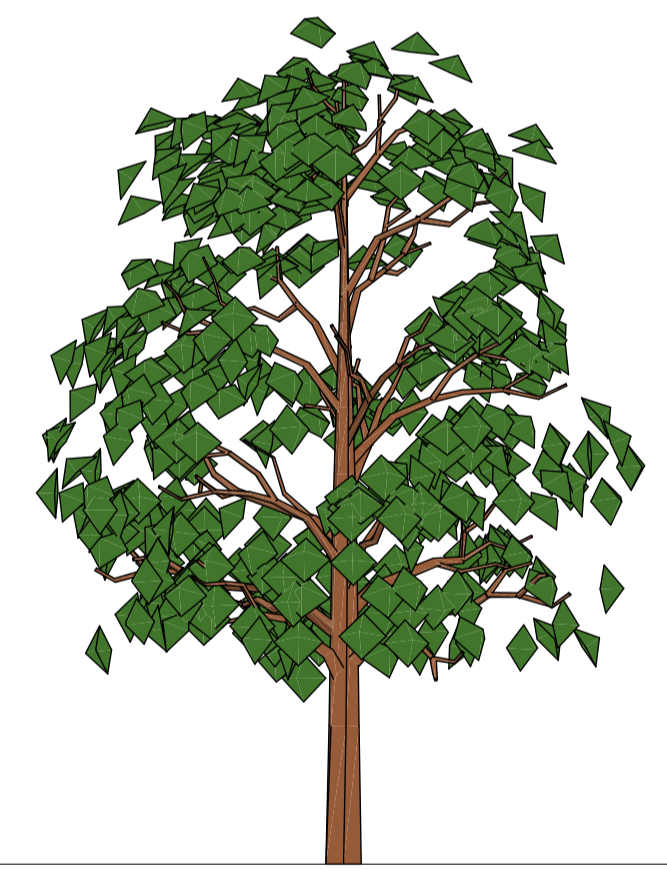

- BESTAND
- NEUBAU
- ABBRUCH

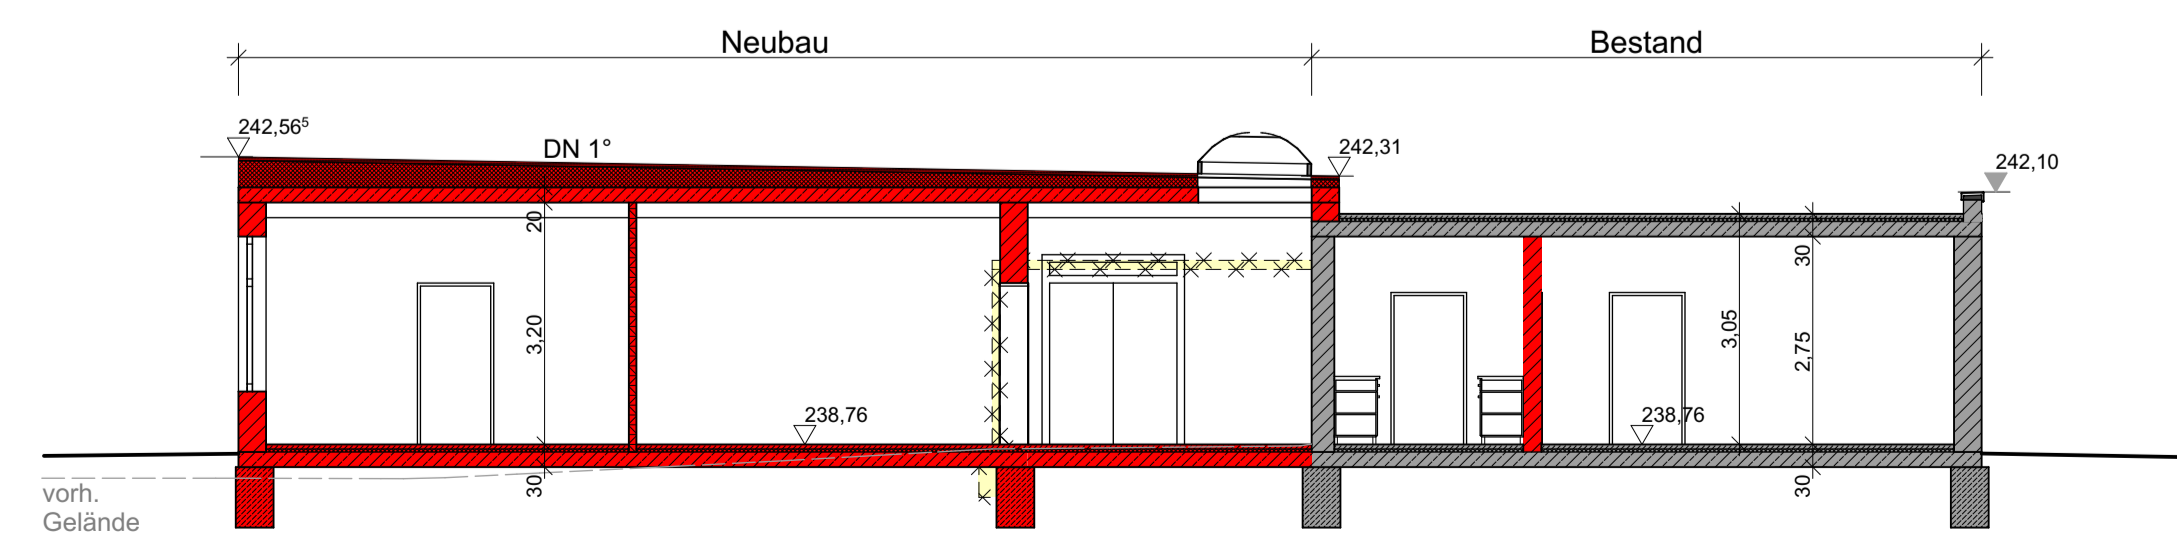

Schnitt A-A

RETZ ARCHITEKTEN PartG - MITGLIEDER DER AKNW
 DIPL.-ING. MARKUS BERGHAUS DIPL.-ING. DANIEL BUCHHOLZ DIPL.-ING. MICHAEL RETZ I.R.
 OBERLISSENBACH 42B 51515 KÜRTEIN - DÜRSCHIED www.architekt-retz.de
 TEL.: 02207 / 91 90 20 FAX: 02207 / 91 90 220 E-MAIL: info@architekt-retz.de

BAUVORHABEN: **Umbau und Erweiterung der Grundschule Eikamp**
 in 51519 Odenthal, Schallmicher Straße

BAUHERR: **Gemeinde Odenthal, Der Bürgermeister**
 Altenberger-Dom-Str. 29, 51519 Odenthal

ZEICHNUNG: **Schnitt A-A, Ansichten**

| | | |
|----------------------------|--------------------------------|-----------------------------|
| MASSTAB: M 1:100 | ZEICHNUNGSNR.: 3 / 3 | DATUM: 22.06.2015 |
| GEZEICHNET: MB, FR | | BLATTGRÖSSE: A1 |

Planunterlagen - Pfad: