

Erdgeschoss Erweiterung SZ

Fachschaft Physik

3 Fachräume, 1 Vorbereitung, 1 Inklusion

- Großer Multifunktionaler Gemeinschaftsbereich
- Pausen WC Anlage
- Technikzentrale

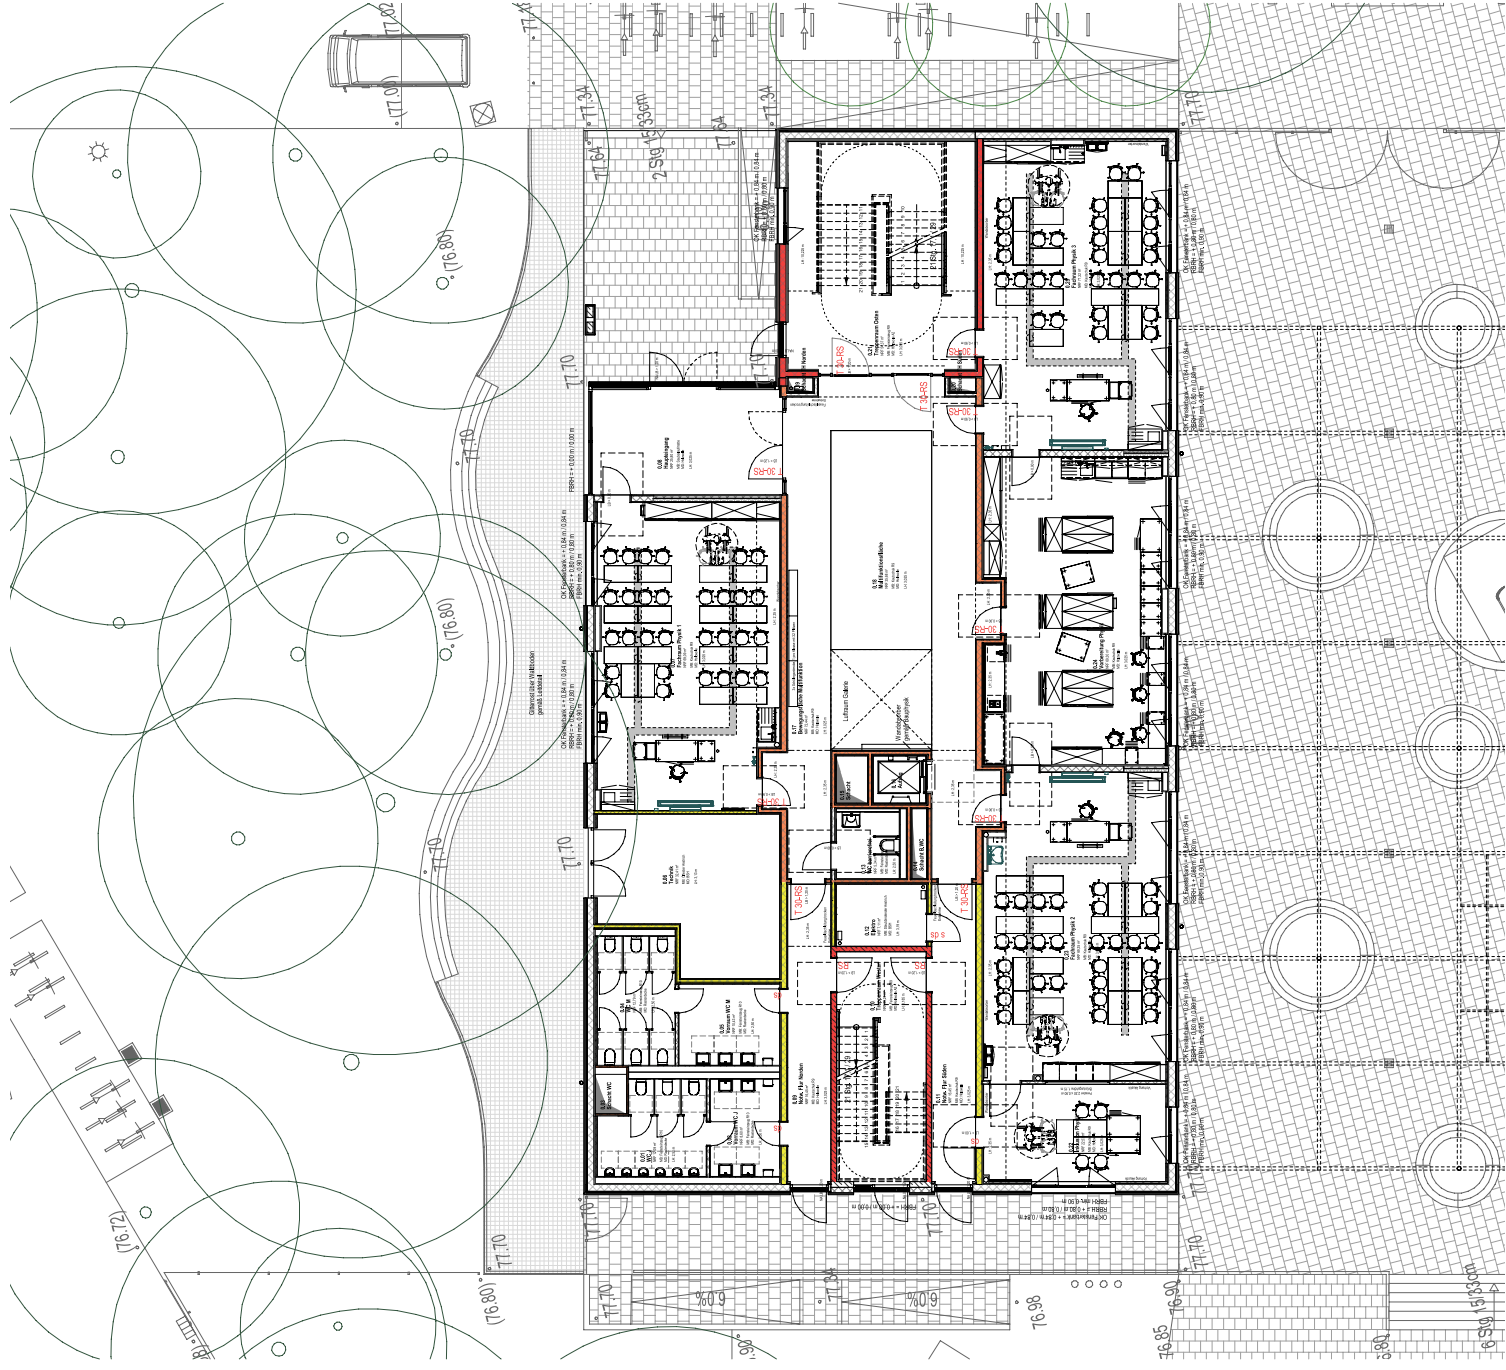


Abb.: Grundriss Erdgeschoss mit Umgebung



Abb.: Material collage

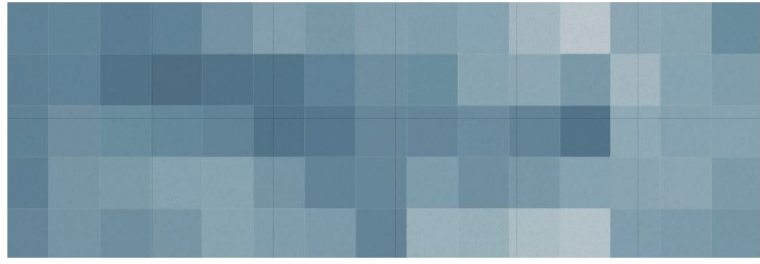


Abb.: Wandabsorber Galeriewand

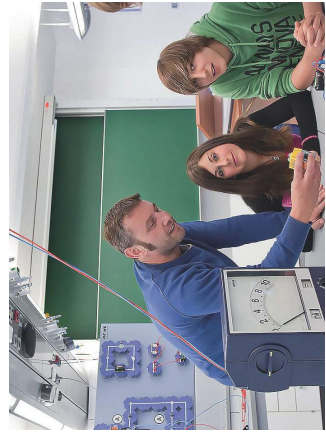


Abb.: Impression Physikunterricht