


E 367340 m

N 5656717 m

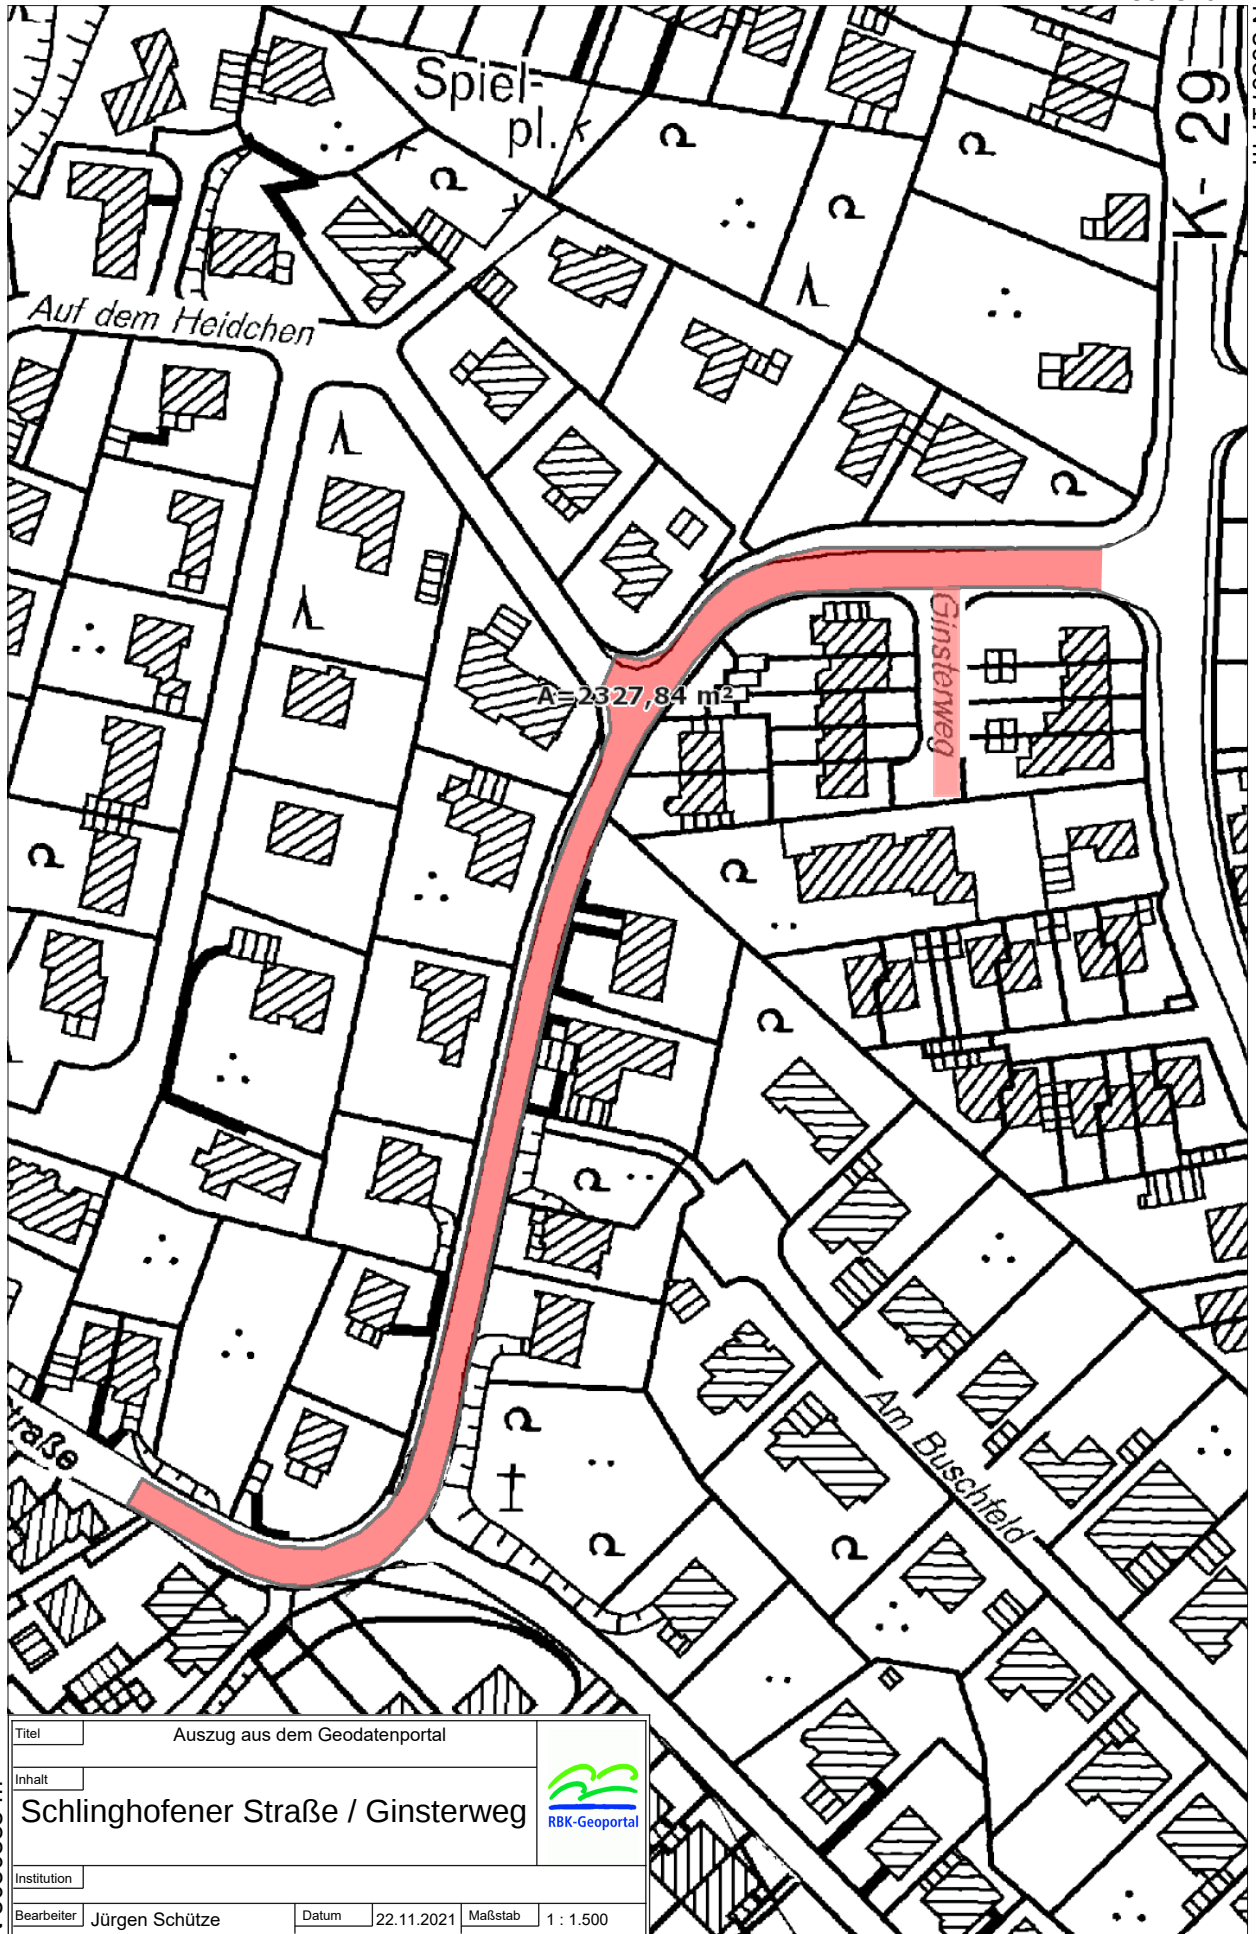

Titel	Auszug aus dem Geodatenportal		
Inhalt	Schlinghofener Straße / Ginsterweg		
Institution	RBK-Geoportal		
Bearbeiter	Jürgen Schütze	Datum	22.11.2021
Maßstab	1 : 1.500		

E 367093 m