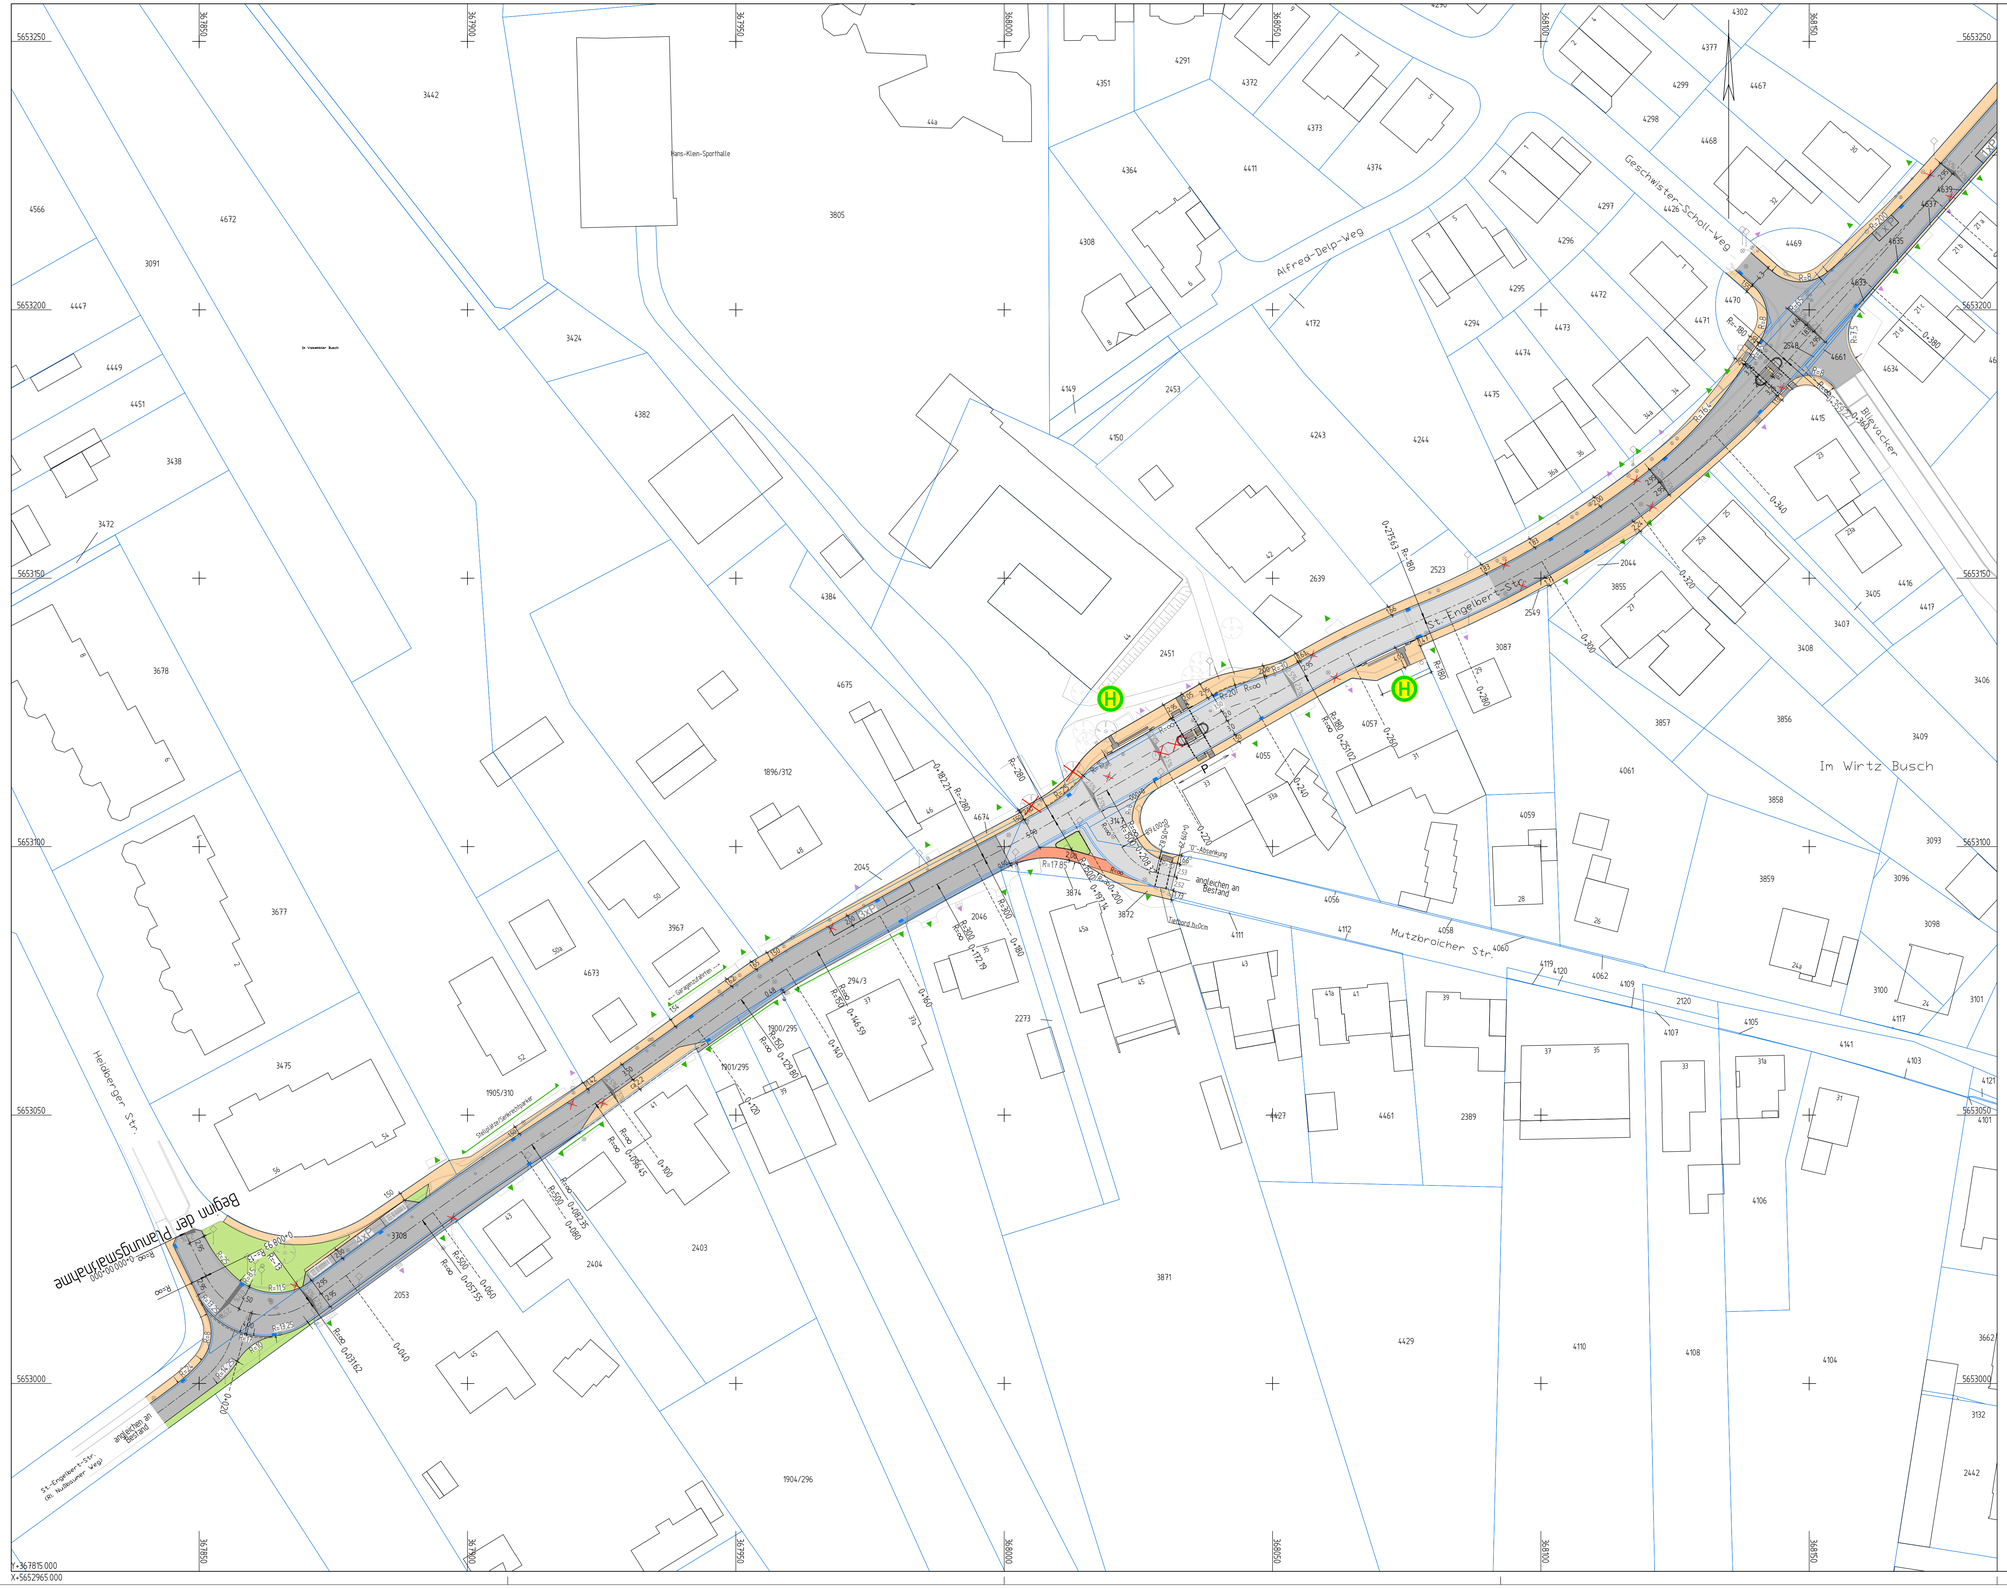

AUSFÜHRUNGSSPLANUNG

Änderungs-buchstabe	Änderungsvermerk	Datum	Name

pecher
Dr. Pecher AG Am Ockenheimer Graben 30 55411 Bingen

Anlage/Blatt
2/1

Gemeinde Odenthal
Grundhafter Ausbau
der St.-Engelbert-Straße im Ortsteil Voiswinkel

Ausf.	Anlage	–		CAD-NR. A_LP_0564-101072_001.dwg
Maßstab		1:500		Lageplan
Bearb.	Gez.	PEK	PEK	
Gerechnet		PEK	PEK	
Geprüft		ONE	REL	
Geändert	Name			
	Datum			

Aufgestellt:

Bingen, Märzr 2023

Vorabzug

Auftragsnr. 0564 - 101072

VESTRA

Y=367815.000
X=5652965.000

Build 051 M 1500 20.09.2022 10:44