




Regelquerschnitt A

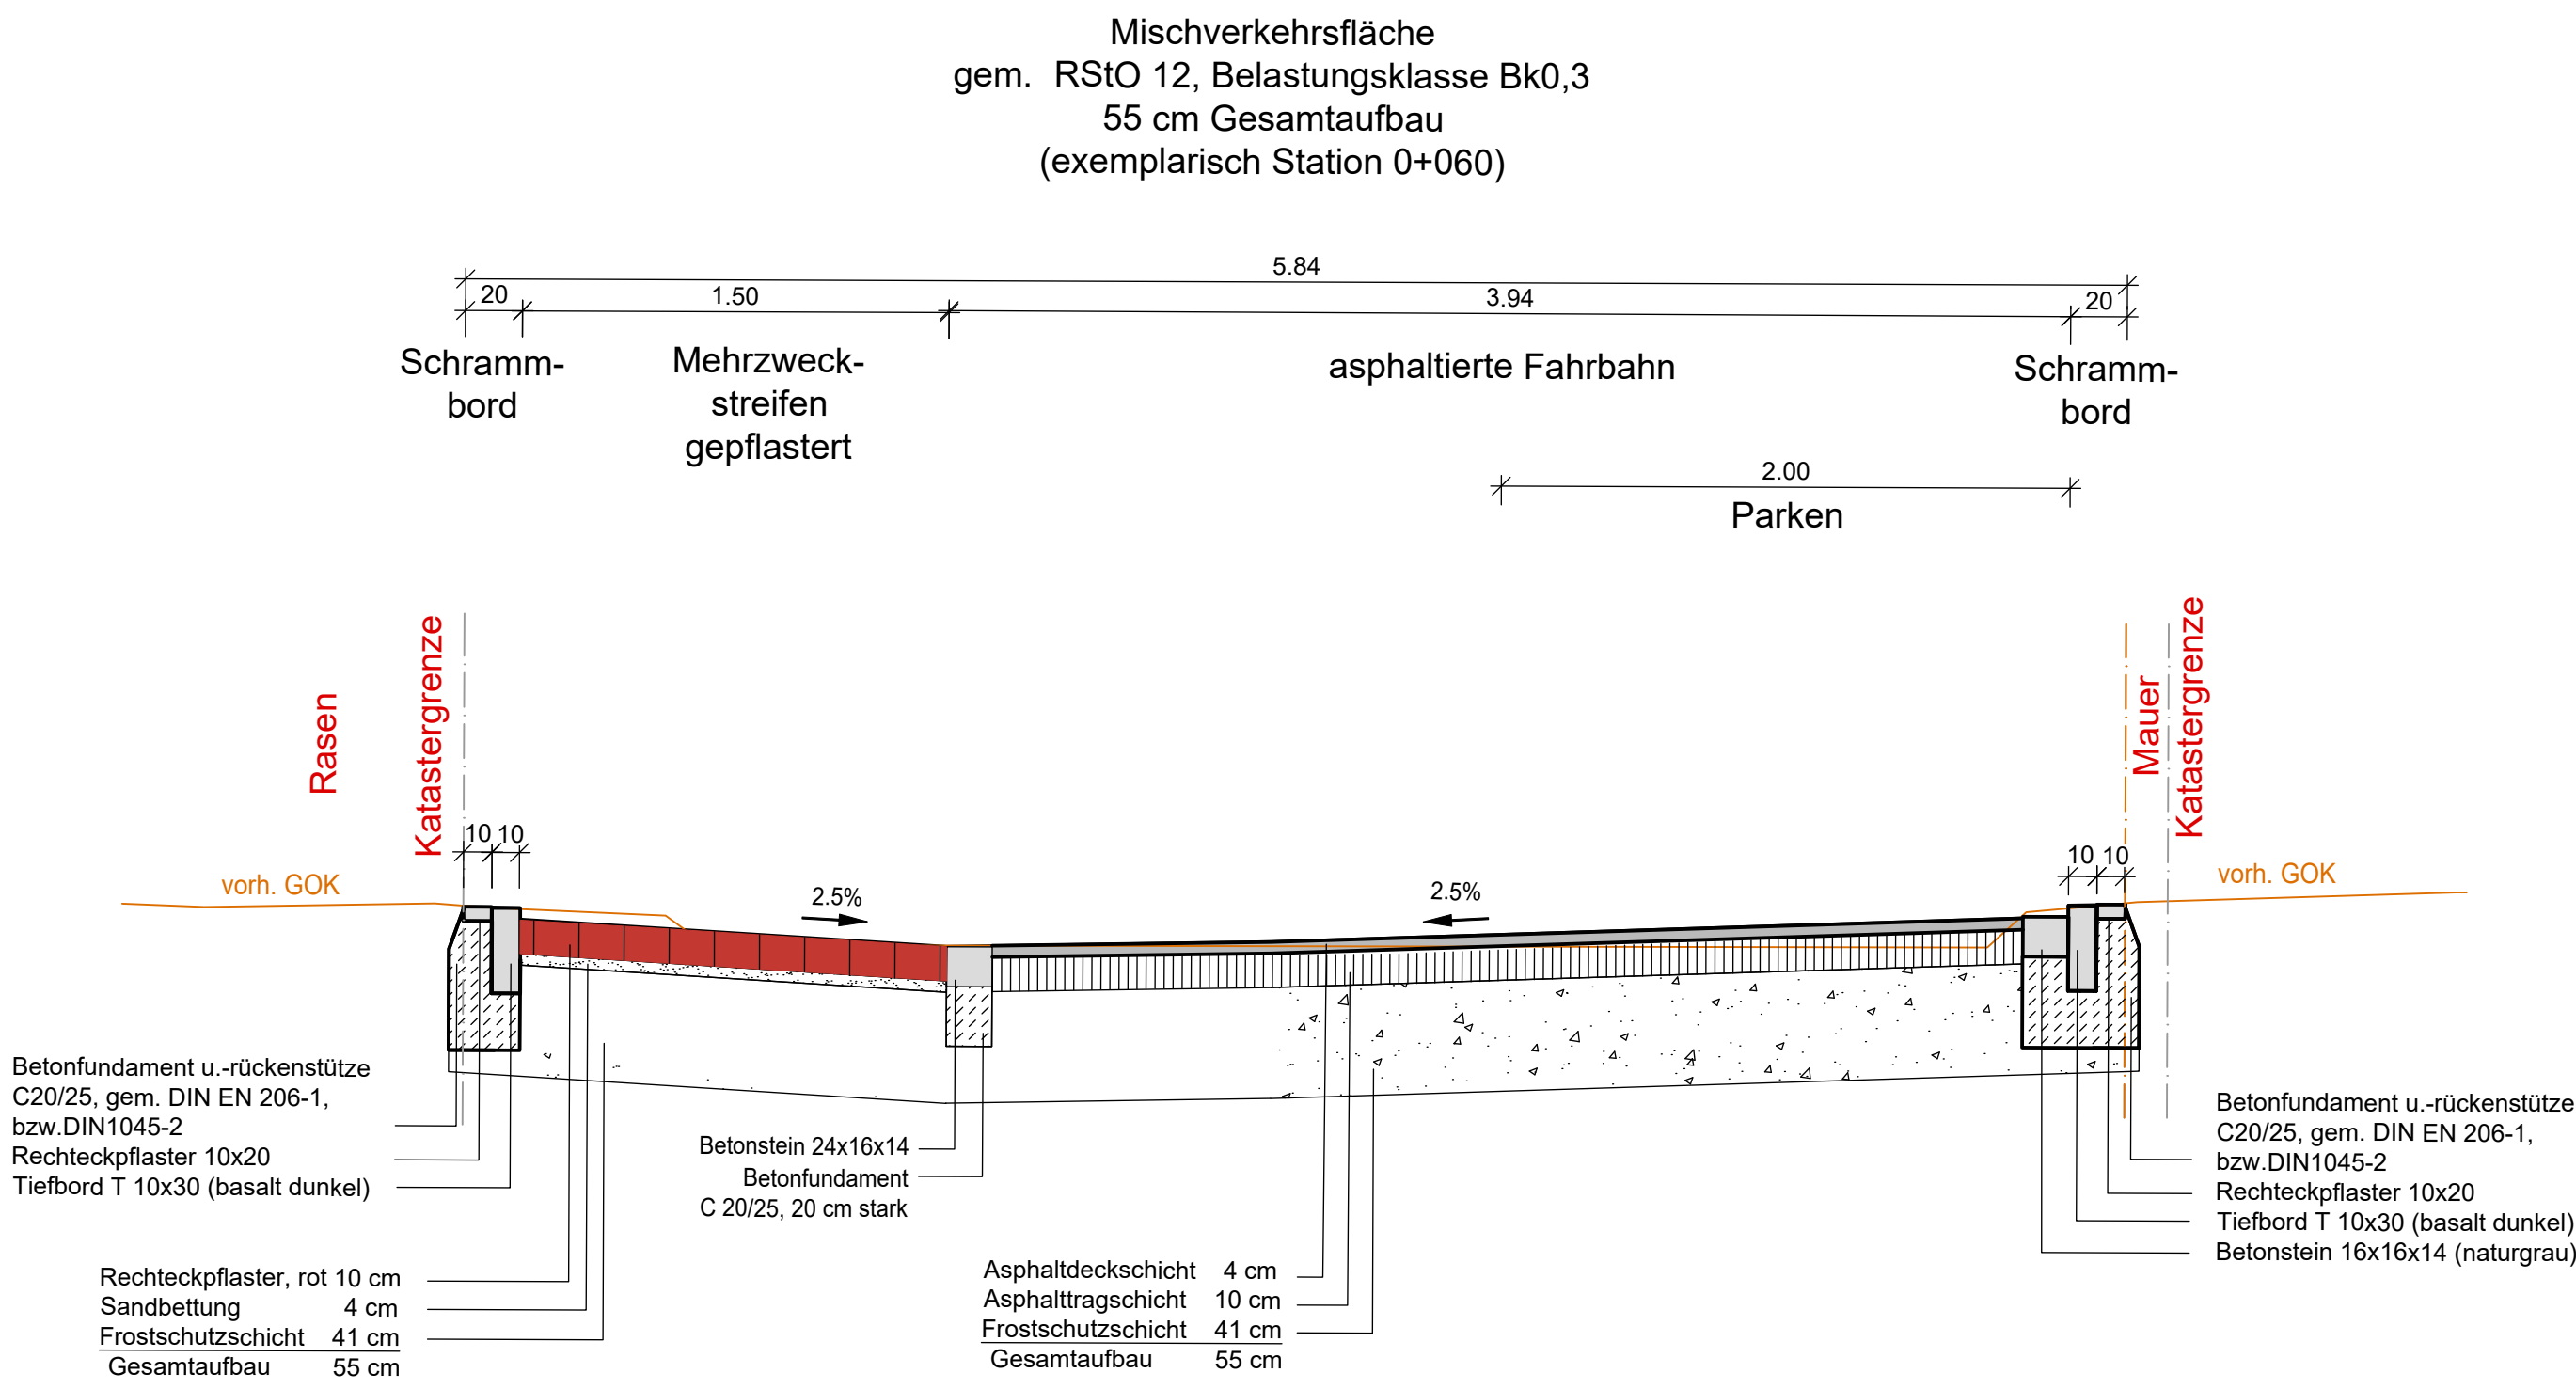

Regelquerschnitt B

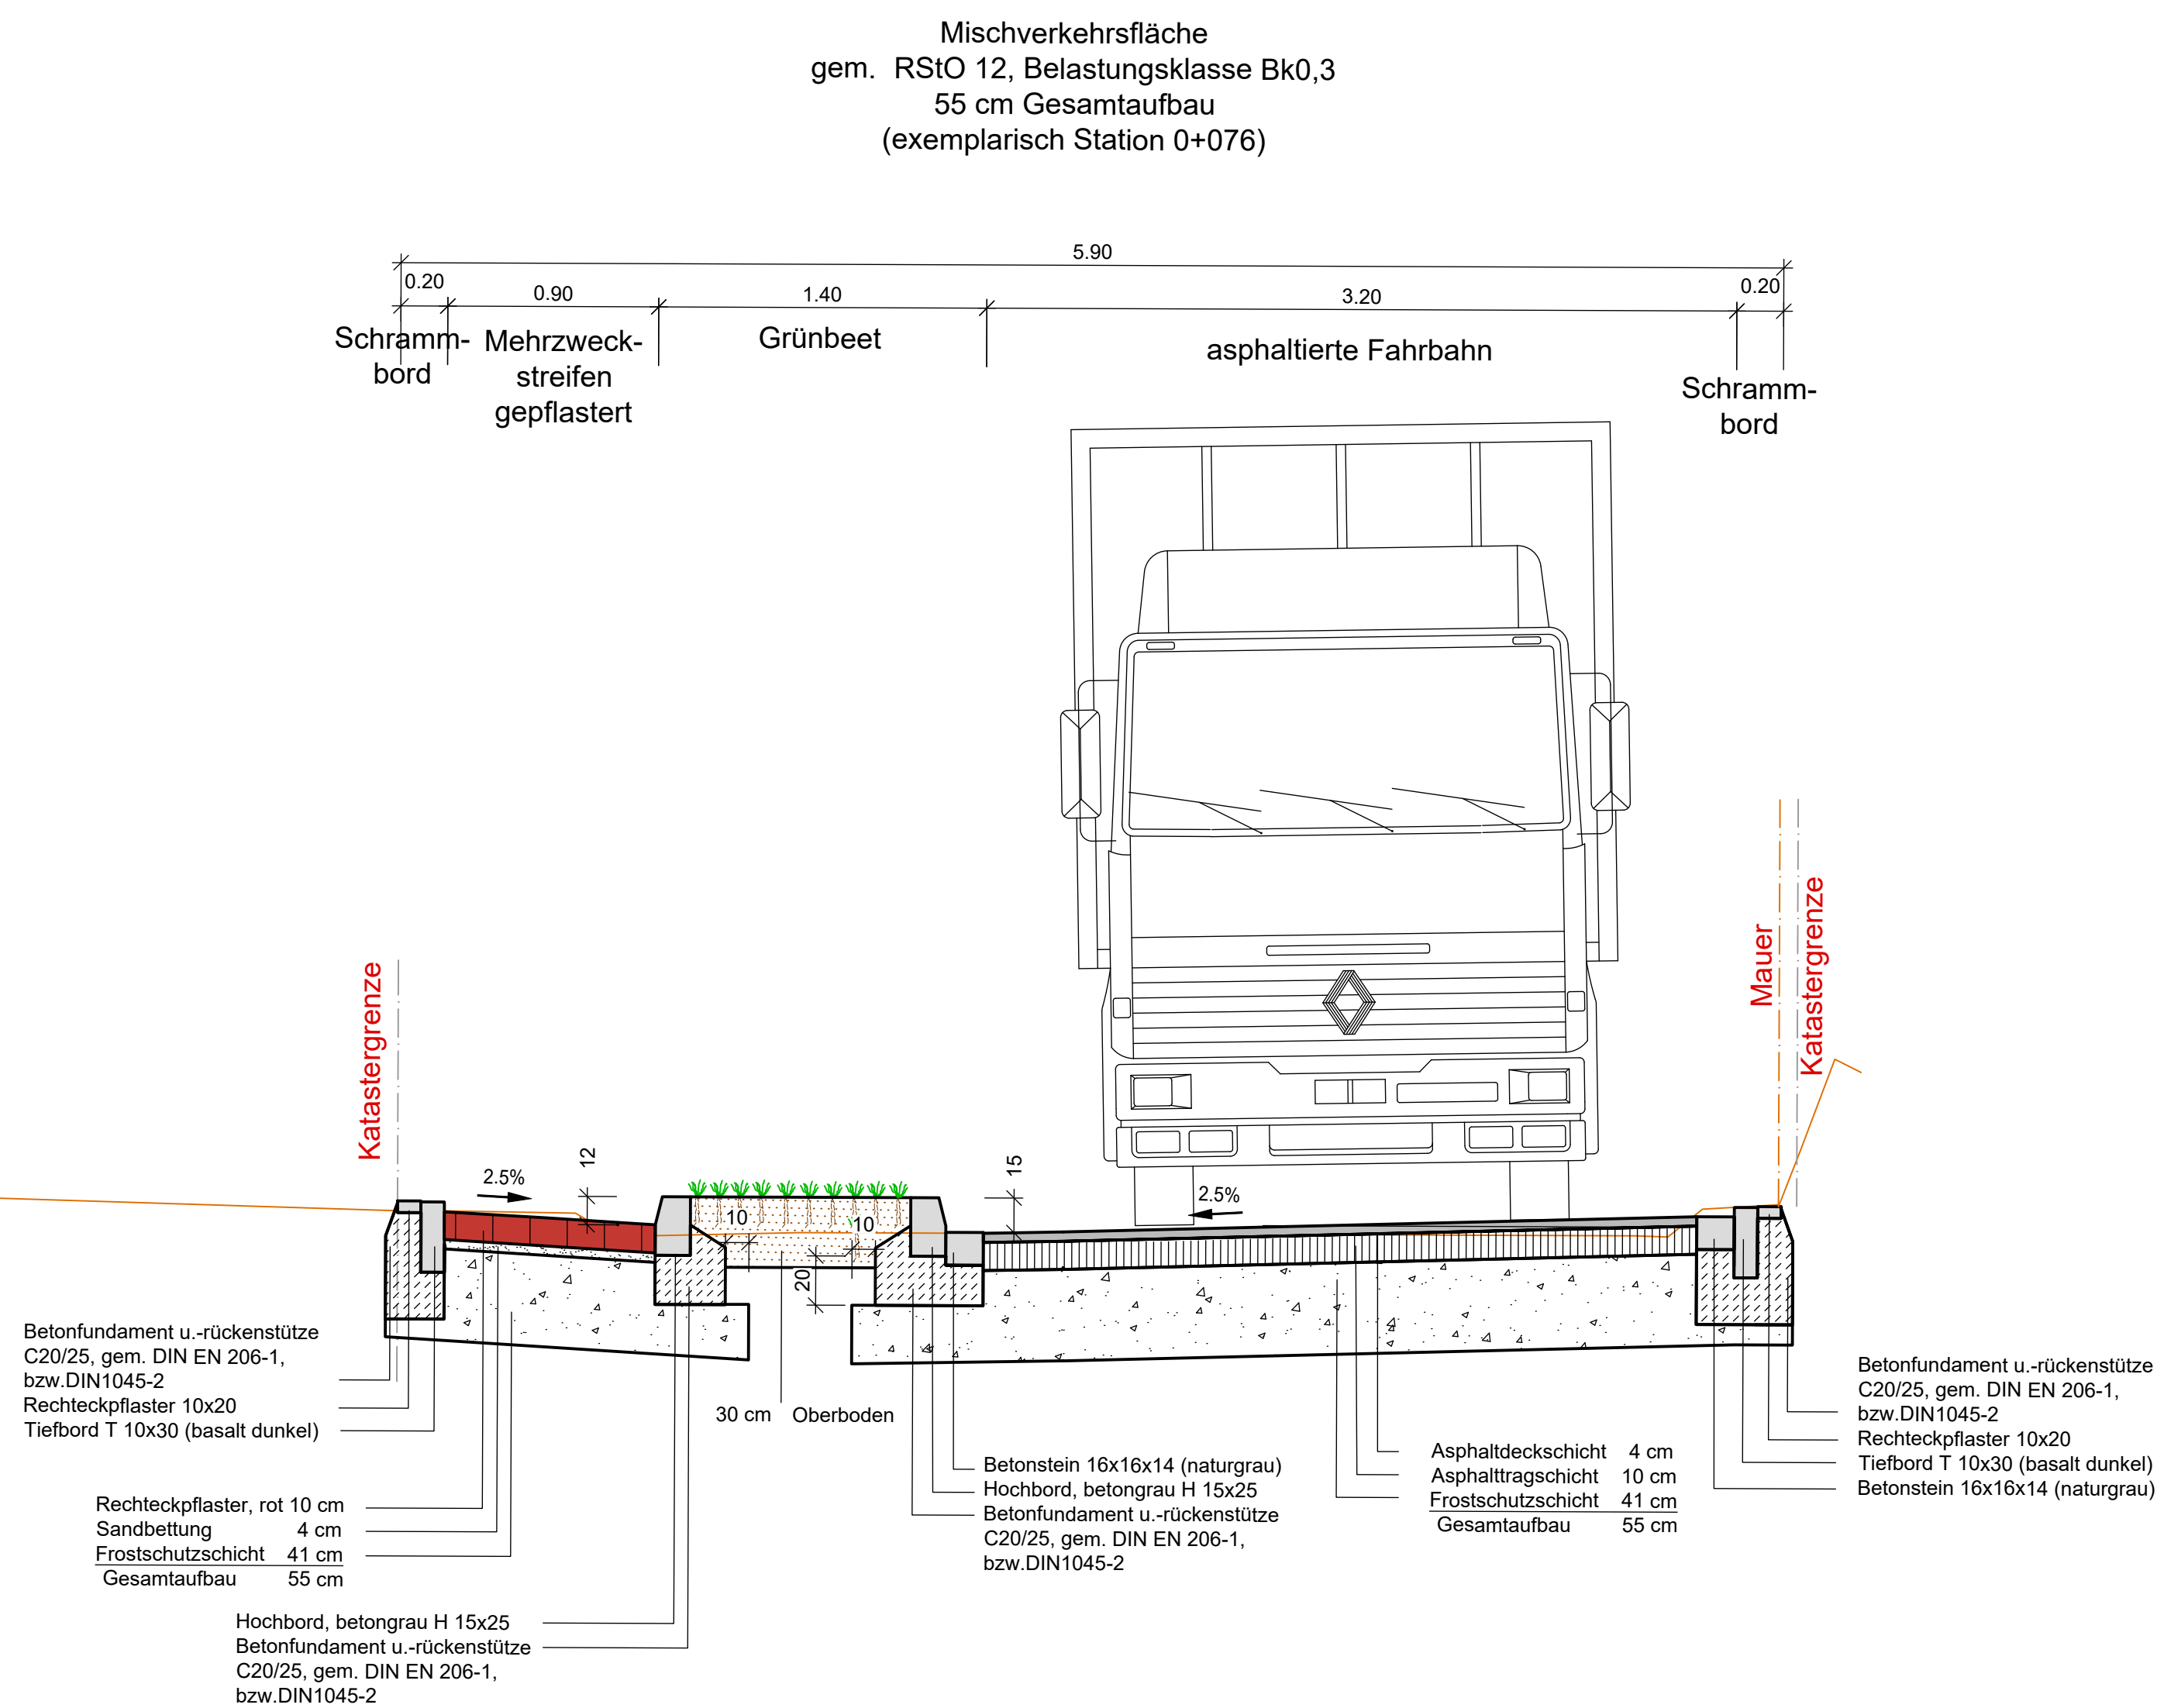

Regelquerschnitt C

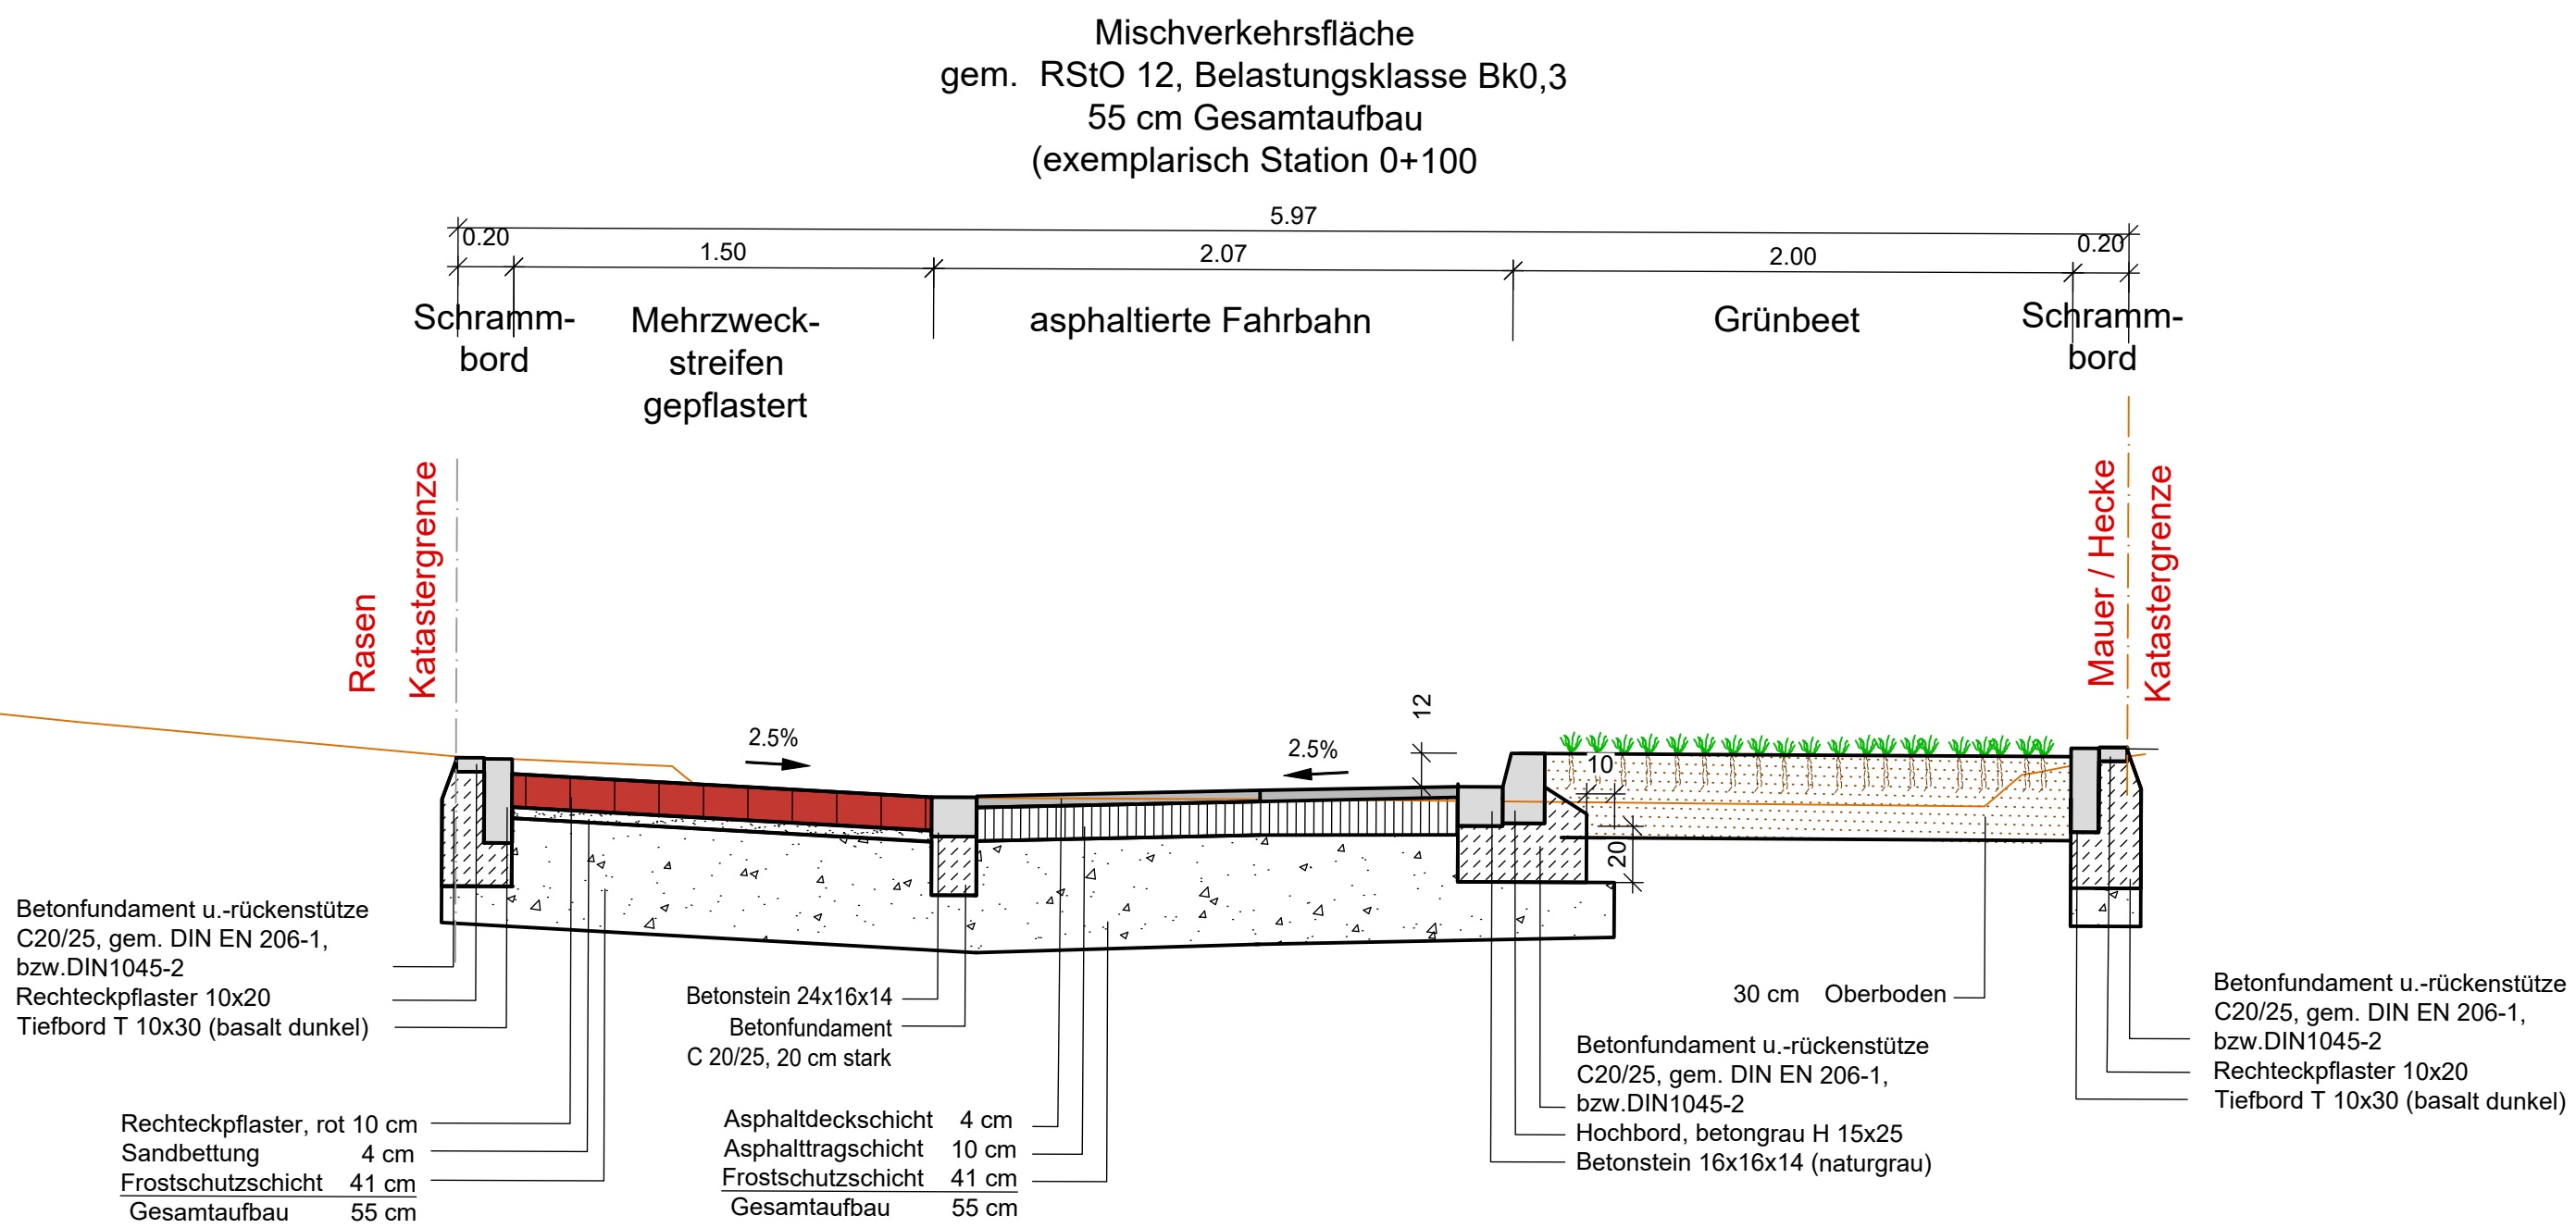

Bauherr/Auftraggeber/Antragsteller:  Gemeinde Odenthal Altenberger-Dom-Str. 31 51519 Odenthal		Planverfasser:  HPC AG Niederlassung Reichshof Gewerbeplatzstraße 54 51580 Reichshof-Wehrnath www.hpc-ag	
Datum: _____ Unterschrift Vorhabensträger		Datum: _____ Unterschrift Entwurfsverfasser	
Projekt: Planungsleistungen zum Ausbau der Straße Wingensiefer Kamp - Entwurfsplanung -			
Darstellung: Regelquerschnitte			
Anlage: 5.1		Projektnummer: 2211719	
Maßstab: 1 : 25		Plangröße [mm]: 633x835	
Layout: SS1_Regelquerschnitte		Planstand: März 2023	
Koordinatensystem: -		gezeichnet: Unger	
		geprüft: Postel	
		Höhensyst.: NHN	

