


Teilraumkonzept Odenthal Mitte & Osenau

Leitbild »Lebendiges Zentrum«

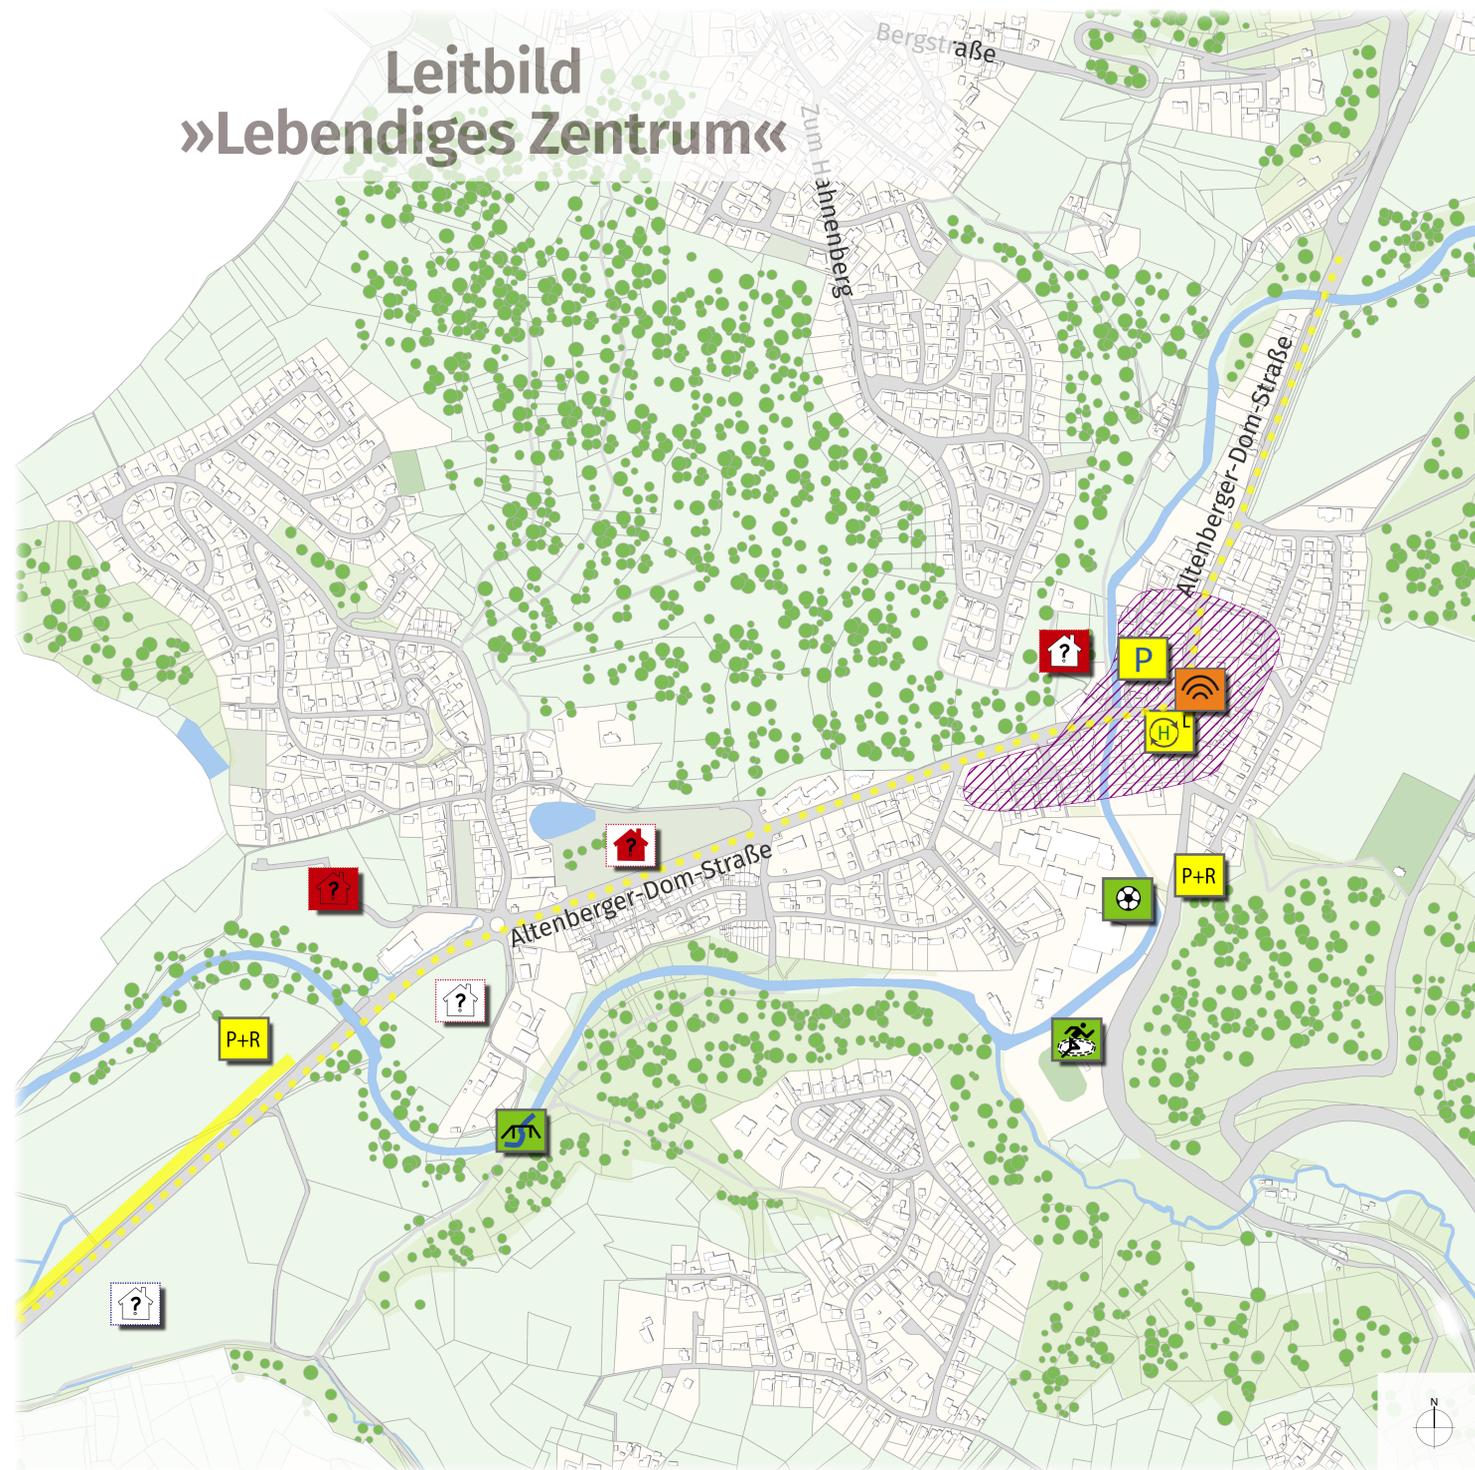

weitere Maßnahmen

-  Prüfung einer Gewerbefläche
-  Dhünn-Brücke Baumschule
-  Ballfangnetz Schulgelände
-  Jugend in Odenthal (nicht verortet)
-  Sporttreff Dhünnal-Stadion
-  Prüfung Verlängerung
Stadtbahn Linie 4
inkl. Park + Ride
-  Parkplatzkonzept
Odenthal-Mitte
-  Taktverdichtung Linie 434
-  Park + Ride Odenthal-Mitte
- Siedlungsflächen**
-  Bebauungsplan vorhanden
-  im Flächennutzungsplan
dargestellt
-  Bebauungsplan in Aufstellung
-  weiterer Suchraum

Eine Auswahl an Maßnahmen

Gestaltung Ortsmitte Odenthal

- Gestaltung öffentlicher Raum
- neue Wegeverbindungen
- zusätzliche Nutzungen (Kulturhalle, Versammlungsplatz, Café etc.)
- Nutzbarkeit von Grünflächen (Herzogenhof)
- langfristige Nutzungskonzepte (Kaplanei und ehem. Künstlerscheune)
- Barrierefreiheit
- ...



Rahmgebung durch Erarbeitung eines
Handlungskonzeptes


Mobilstation »L«

- E-Bike-Ladestationen/Verleih
- Fahrradabstellanlagen
- digitale Infosteile
- Fahrgast-/Fahrradunterstand

Freies WLAN Odenthal

- flächendeckend in den Ortskernen
oder
- in Odenthal-Mitte

Leitbild »Starkes Dorf mit Potenzial«

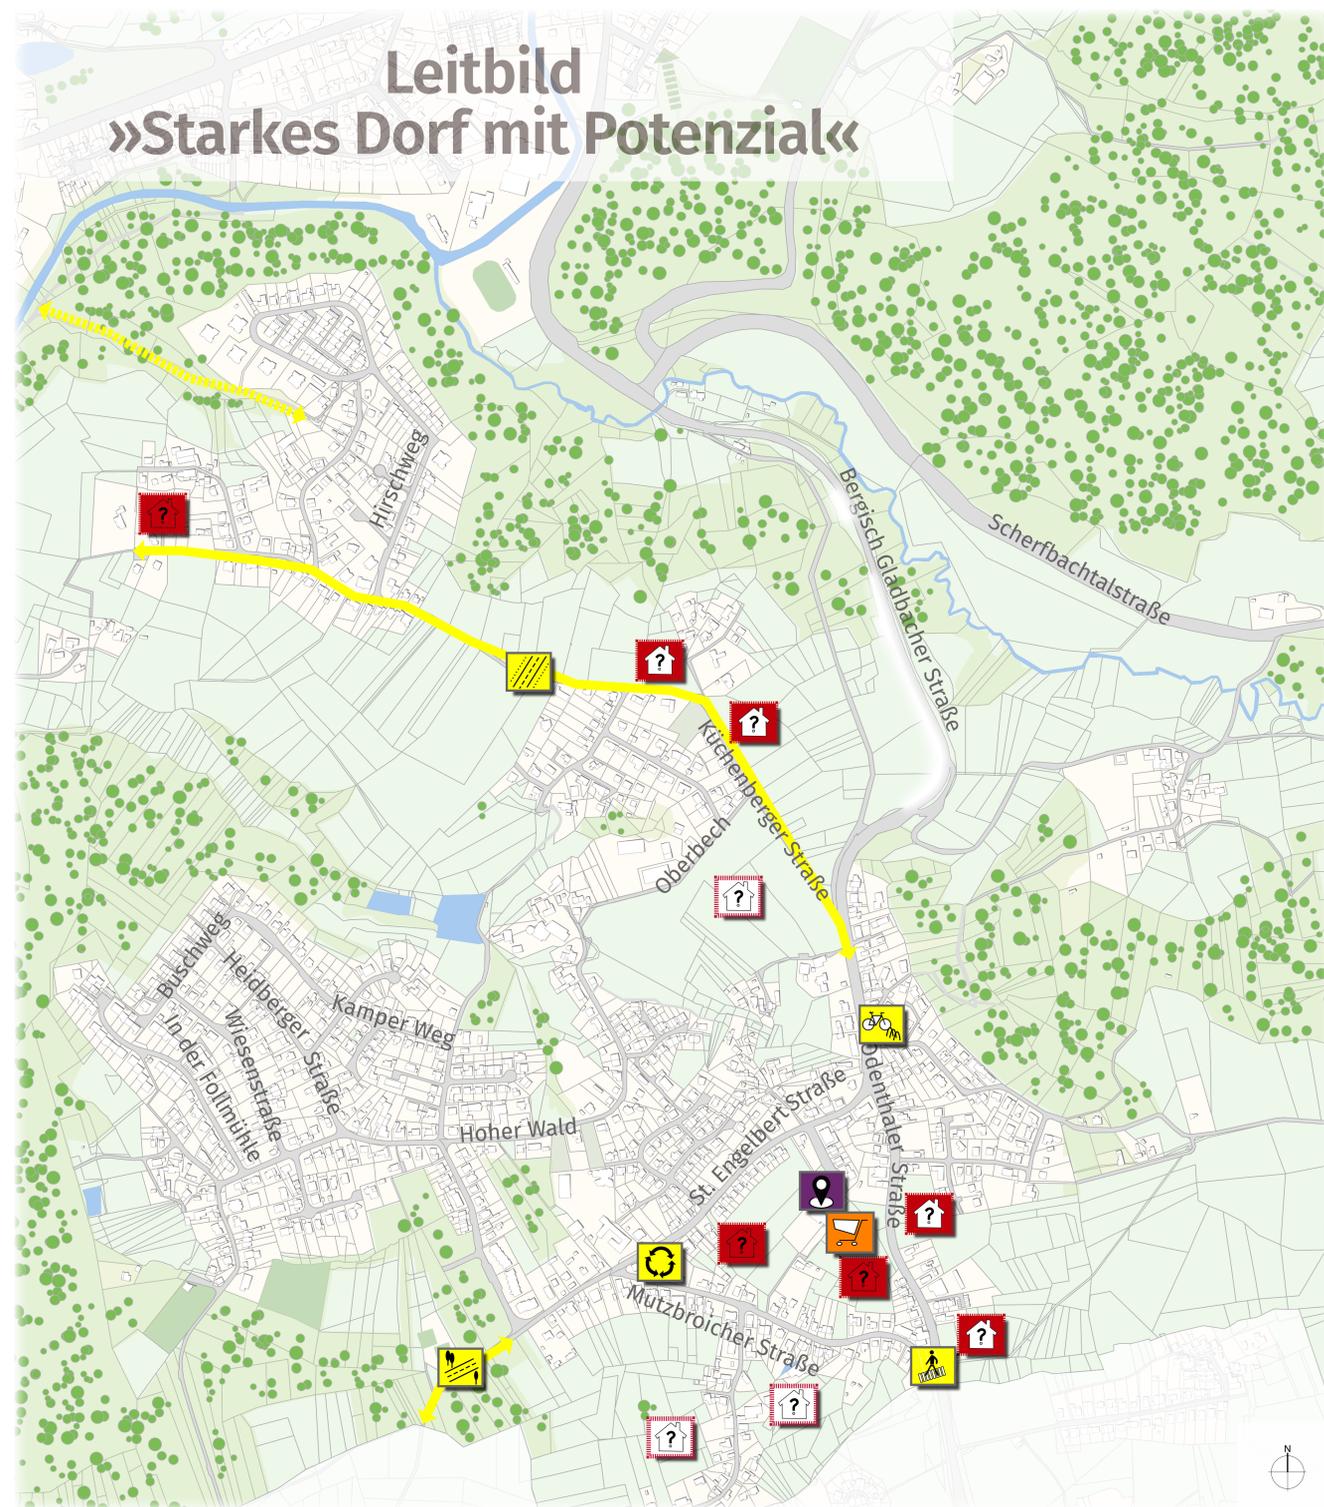

weitere Maßnahmen

-  Waldweg Voiswinkel - Bergisch Gladbach
-  Fahrradabstellanlage
-  Küchenberger Straße
-  Querungshilfe Odenthaler Straße
-  Weg Küchenberg - Odenthal

Siedlungsflächen

-  Bebauungsplan vorhanden
-  im Flächennutzungsplan dargestellt
-  weiterer Suchraum

Eine Auswahl an Maßnahmen



Dorfplatz Voiswinkel

- Gestaltung denkbar als:
 - generationenübergreifender Ort
 - Ort für Veranstaltungen oder als Markt
- verbesserte Nutzbarkeit z.B. durch:
 - Bänke
 - Spielgeräte
 - Boulebahn
 - Überdachung
- Überprüfung Umgestaltung/Umnutzung des ev. Gemeindeheims
- optische Aufwertung durch Bepflanzung



Lebensmittelmarkt Voiswinkel

- Verbesserung der Nahversorgungssituation
- keine konkrete Empfehlung durch die Gemeindeentwicklungsstrategie
- Standort wäre zu prüfen
- Kopplung mit der Maßnahme »Dorfplatz Voiswinkel« sinnvoll



Verkehrsabwicklung Voiswinkel

- Neuorganisation im Dreieck Mutzbroicher Straße/ St.-Engelbert-Straße/Odenthaler Straße
- Prüfung zusätzlicher Stellplätze
- Verbesserung der Fuß- und Radwegesituation
- Querungshilfe Kirchweg

Teilraumkonzept Blecher, Holz, Erberich, Glöbusch

Leitbild »Leben an der Bergstraße«

weitere Maßnahmen

 Bepflanzung Bergstraße (nicht verortet)

 Haltestelle am Hahnenberg

 Taktverdichtung Linie 430


 Weg Glöbusch Odenthal

Siedlungsflächen

 Bebauungsplan vorhanden

 im Flächennutzungsplan dargestellt

 weiterer Suchraum

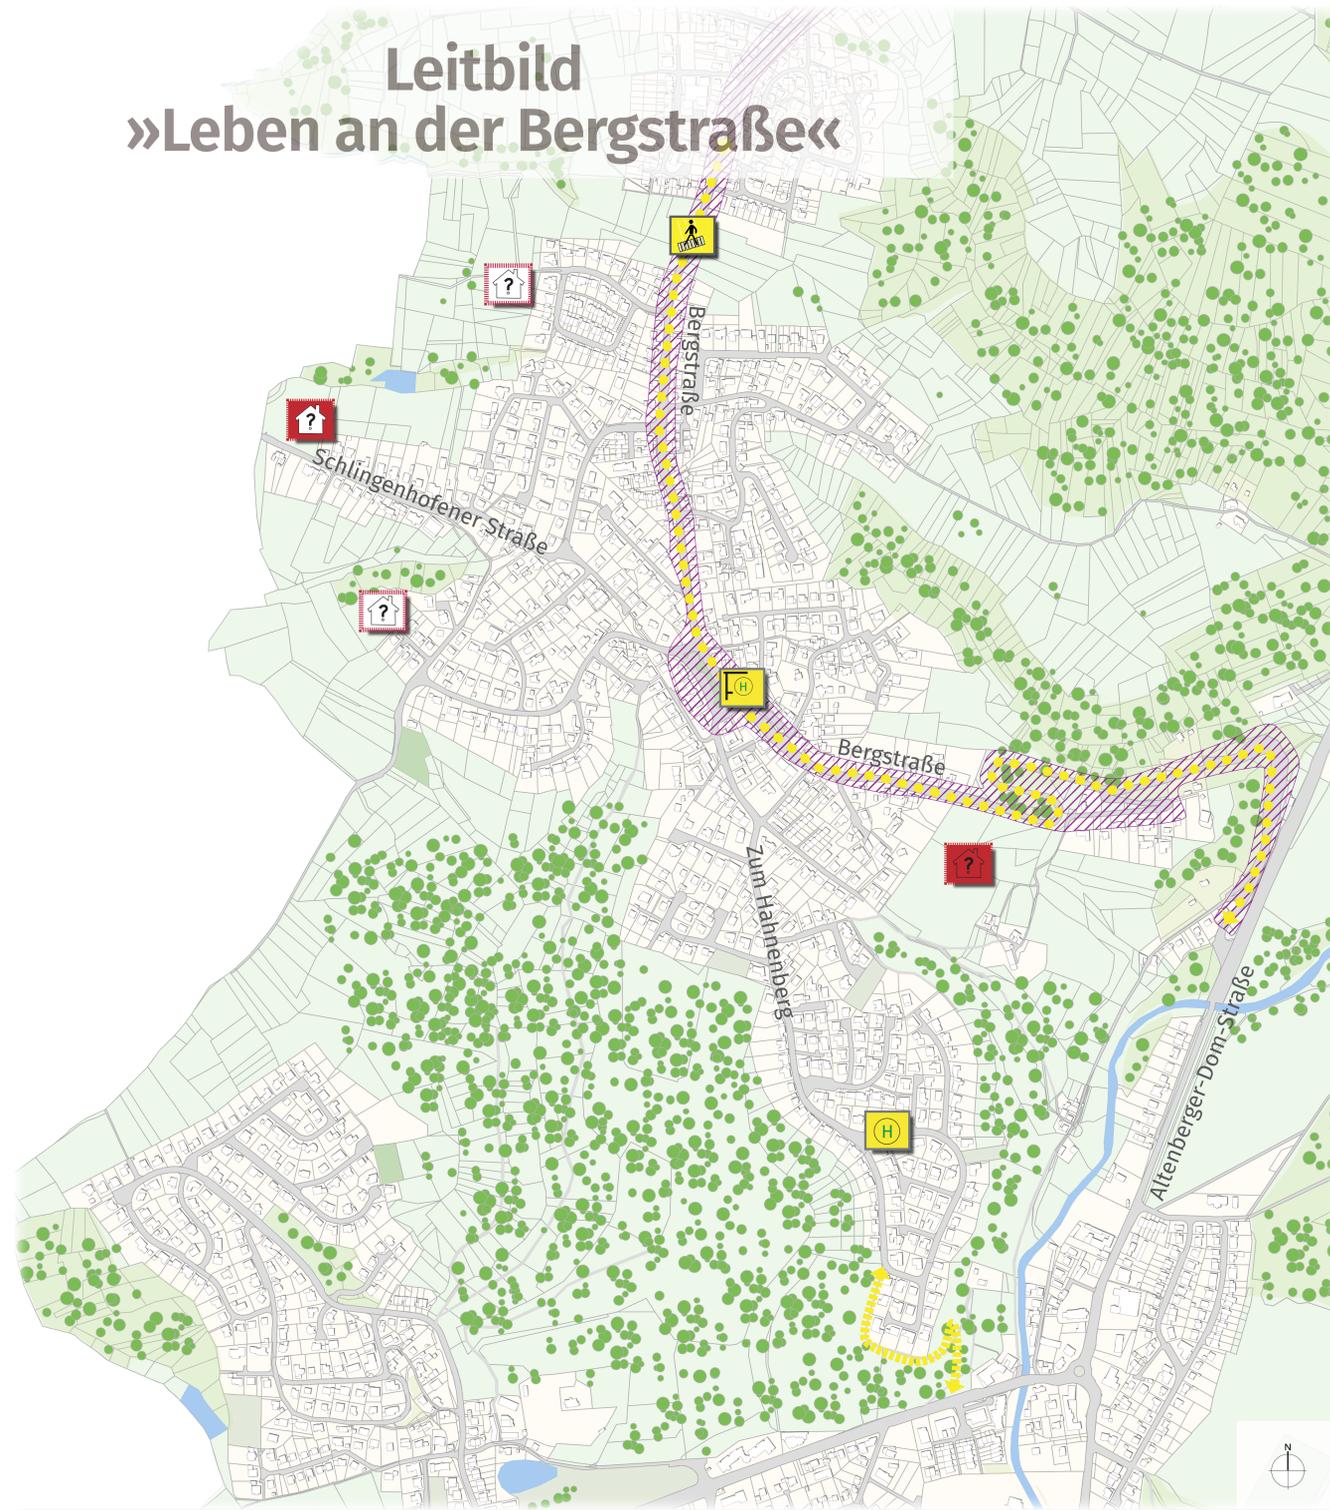

Eine Auswahl an Maßnahmen

Umgestaltung Bergstraße

- punktuelle Neugestaltung des Straßenzuges
- gestalterische Schwerpunkte: Kreuzung Glöbusch und Kreisverkehr Blecher
- Erhöhung der Verkehrssicherheit z.B. durch:
 - beiseitige Fuß- und Radwegeverbindungen
 - Geschwindigkeitsbegrenzungen
- Prüfung der Stellplatzsituation
- evtl. Ergänzung durch infrastrukturelle Maßnahmen an Knotenpunkten wie z.B.:
 - E-Bike-Ladestationen
 - Ladestationen für E-Autos



Abstimmung mit den Maßnahmen »Mobilitätskonzept und Verkehrsentwicklungsplan« und »Modellgemeinde E-Mobilität«


Buswartehalle Glöbusch

- Errichtung eines neuen Buswartehäuschens an der Haltestelle »Schöne Aussicht«
- Schutz vor Witterung
- Sitzmöglichkeiten (evtl. auch altersgerecht)

Querungshilfe Bolzplatz

- z. B. Bau einer Mittelinsel
- Aufweitung der Fahrbahn notwendig
- in Abstimmung mit der Maßnahme »Umgestaltung Bergstraße«

Leitbild »Leben an der Bergstraße«

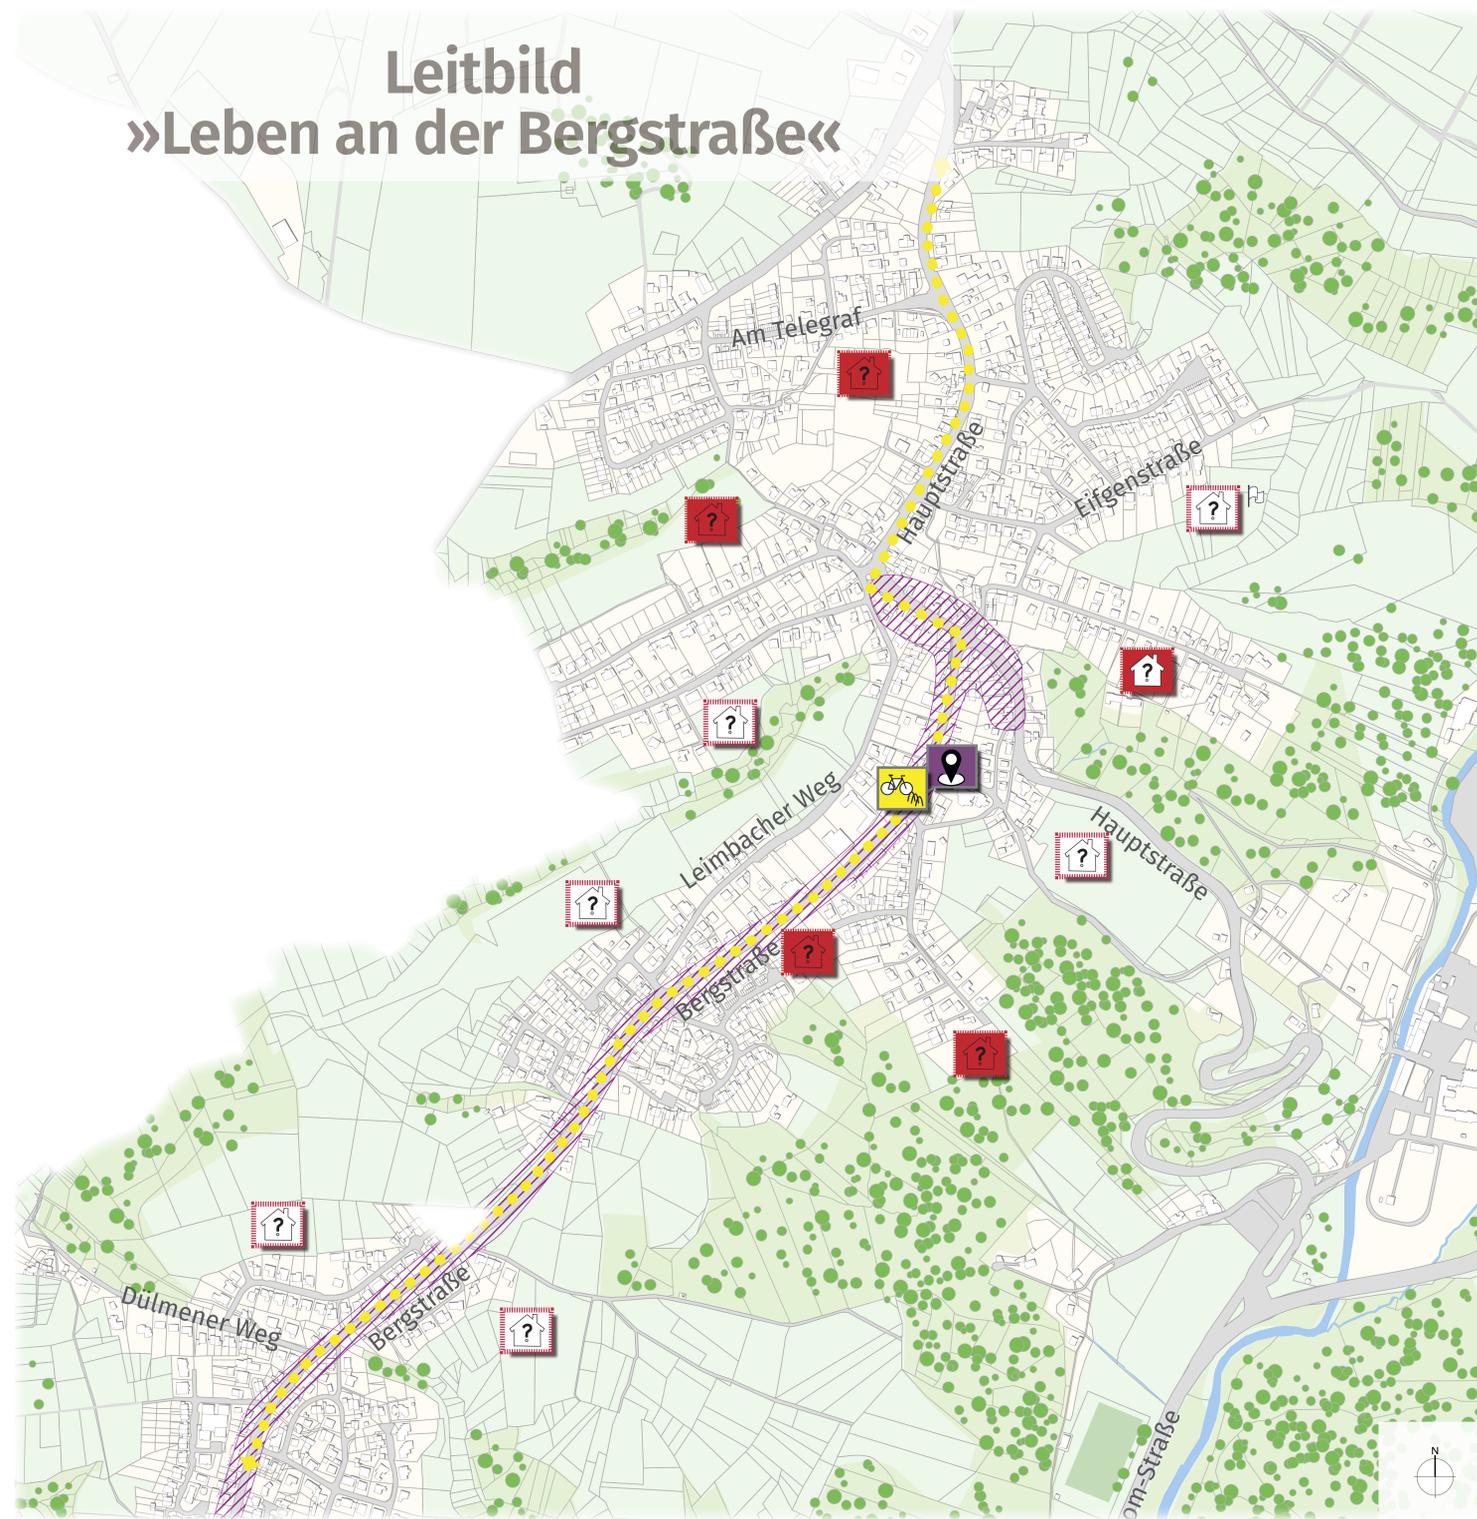

weitere Maßnahmen

-  Fahrradabstellanlage
-  Taktverdichtung Linie 430
- Siedlungsflächen
 -  Bebauungsplan vorhanden
 -  im Flächennutzungsplan dargestellt
 -  weiterer Suchraum

Eine Auswahl an Maßnahmen

Umgestaltung Bergstraße

- punktuelle Neugestaltung des Straßenzuges
- gestalterische Schwerpunkte Kreuzung Glöbusch und Kreisverkehr Blecher
- Erhöhung der Verkehrssicherheit z.B. durch:
 - beiseitige Fuß- und Radwegeverbindungen
 - Geschwindigkeitsbegrenzungen
- Prüfung der Stellplatzsituation
- evtl. Ergänzung durch infrastrukturelle Maßnahmen an Knotenpunkten wie z.B.:
 - E-Bike-Ladestationen
 - Ladestationen für E-Autos



Abstimmung mit den Maßnahmen »Mobilitätskonzept und Verkehrsentwicklungsplan« und »Modellgemeinde E-Mobilität«


Dorfplatz Blecher

- Spielplatz Ecke Bergstraße/Blumenweg bietet Potenzial
- Möglichkeit der Nutzung als Veranstaltungsort
- als neuer Standort des Wochenmarktes denkbar
- durch Verlagerung des Wochenmarktes weitere Stellplätze vorhanden
- mögliche Ideen aus der Bürgerwerkstatt, die bei der Gestaltung einfließen können:
 - Bühne (Platz für Veranstaltungen)
 - Grillplatz
 - Bänke
 - E-Bike-Ladestationen
 - Spielgeräte
 - Barrierefreiheit
 - öffentliche Toilette

Bepflanzung Bergstraße (nicht verortet)

- Bepflanzung der Verkehrsgrünflächen z.B. durch Wildblumen
- Ausführung eines Modellprojektes denkbar

Leitbild »Dörfliches Wohnen, vernetzt mit der Region«

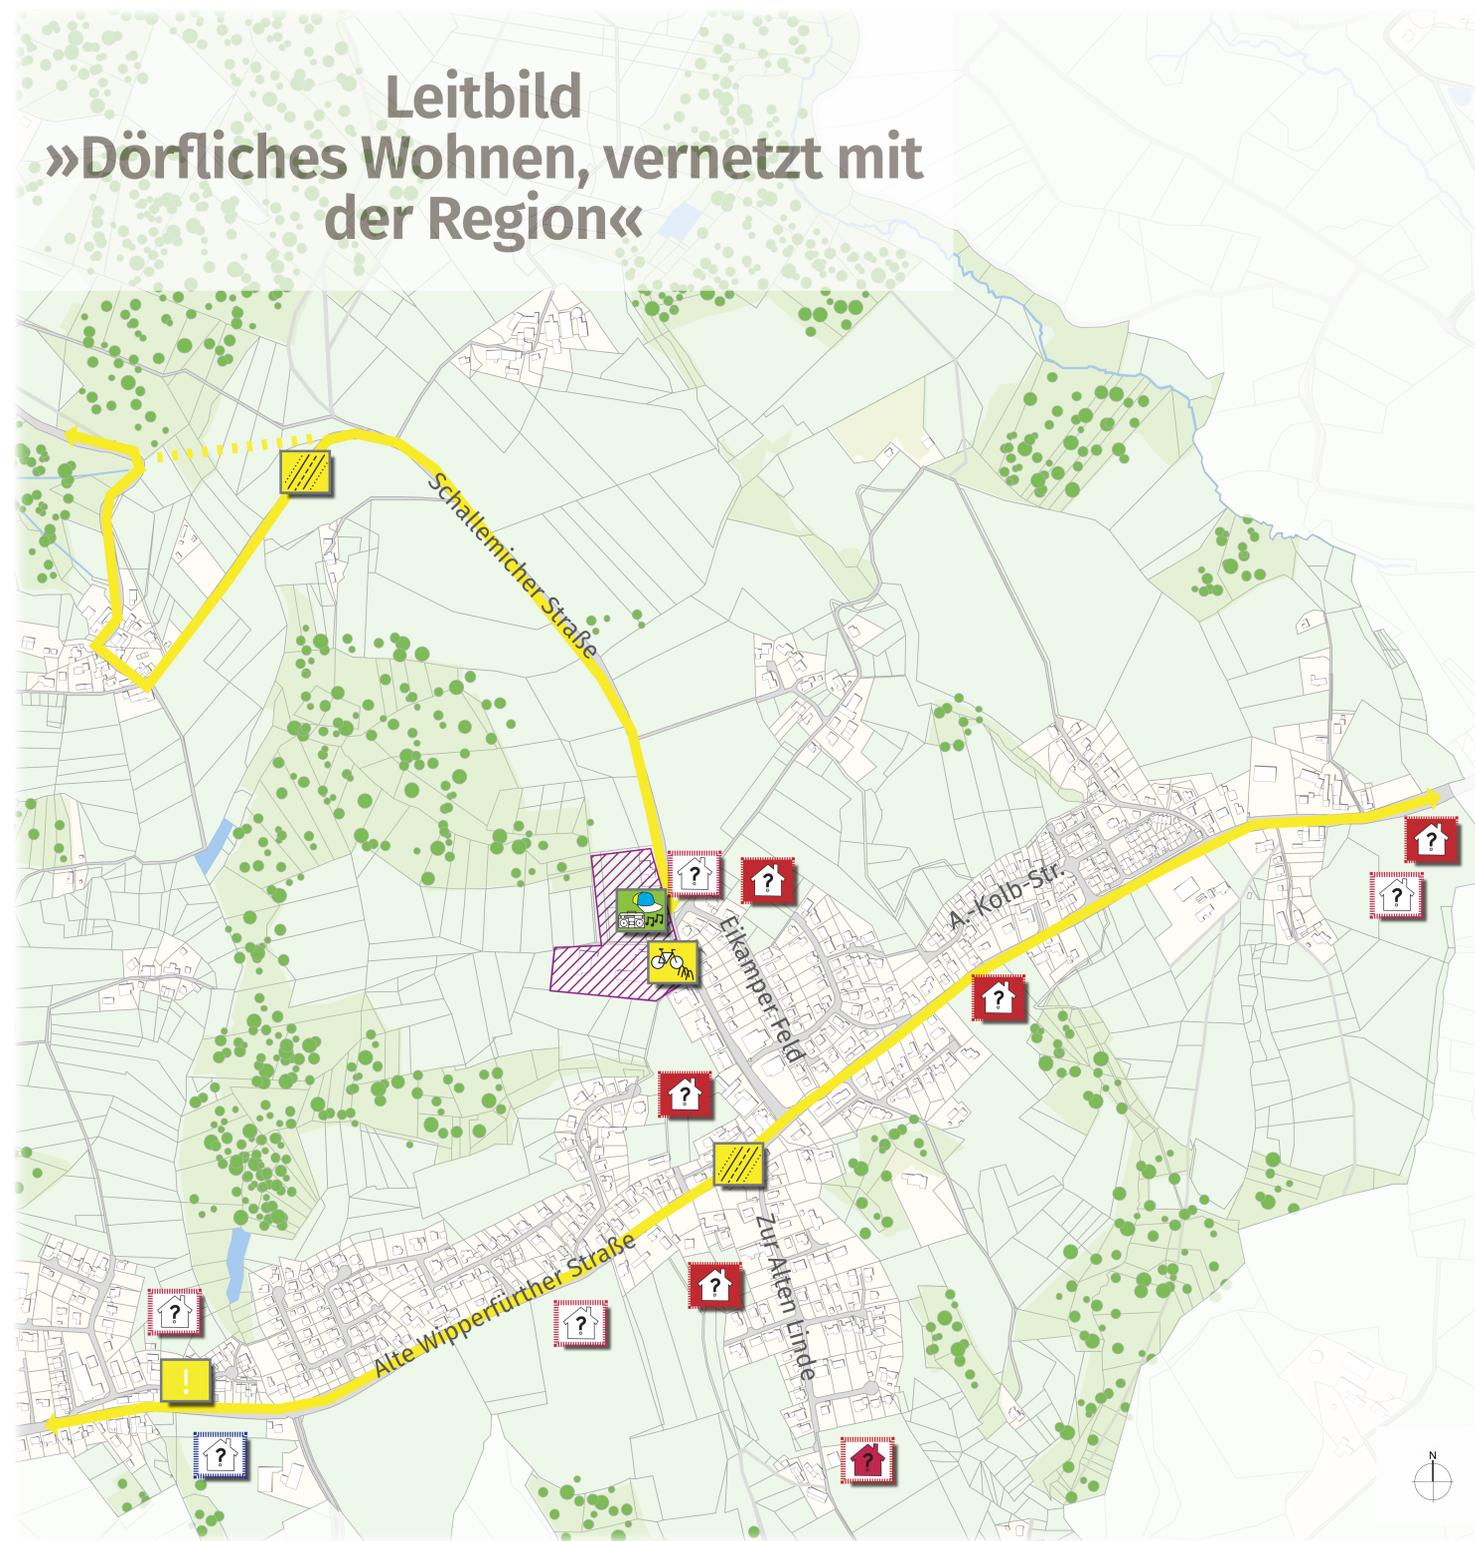

weitere Maßnahmen

-  Schallemicher Straße
-  Fahrradabstellanlage
-  Alte Wipperführer Straße
-  Schulweg Altehufe-Eikamp

Siedlungsflächen

-  im Flächennutzungsplan dargestellt
-  Bebauungsplan in Aufstellung
-  weiterer Suchraum

Eine Auswahl an Maßnahmen

Gestaltung Schulumfeld Eikamp

- gestalterisches und funktionales Gesamtkonzept
- Einbeziehung der Bereiche Schallemicher Straße/Wanderparkplatz/Bolzplatz/Skateanlage
- möglicher multifunktionaler Ort/Dorfplatz für Eikamp
- mögliche Ideen zur Gestaltung/Nutzung sind:
 - Grillhütte
 - (mobiles) Café
 - (überdachte) Sitzgelegenheiten
 - Kleinspielfelder als Ergänzung zum Bolzplatz
 - Basketballplatz



Die Konkretisierung der Maßnahme sollte in enger Abstimmung mit den Bürger/innen/n erfolgen z.B. durch weitere Werkstätten

Sondergebiet für Handwerker

- gemeinschaftlich nutzbare Anlagen (z.B. Lagerflächen/Werkhallen)
- Gemeinschaftswerkstatt für Hobbyhandwerker denkbar
- im Flächennutzungsplan ausgewiesen

Jugend in Eikamp

- Aufenthaltsort/-raum als Ergänzung zum Skatepark
- mögliche Ideen aus der Bürgerwerkstatt waren:
 - WLAN
 - Kicker
 - Billiard
 - Nachhilfe
 - Kulturangebot
 - Wiederbelebung der Tee-Stube



Die Konkretisierung der Maßnahme sollte in enger Abstimmung mit den Jugendlichen erfolgen z.B. durch weitere Werkstätten

Teilraumkonzept Oberodenthal & Scherfbachtal

Leitbild
»Wohninseln im
Freiraum«

weitere Maßnahmen

-  Kita in Oberodenthal
 -  Mobilfunk im Scherfbachtal
 -  Versorgermarkt Scheuren
 -  Grillhütte Hüttchen
 -  Mountainbike-Strecken (nicht verortet)
 -  Fuß- und Radweg Scherfbachtalstr.
 -  Fuß- und Radweg Neschener Str.
 -  Busverbindung Bechen
 -  Taktverdichtung Linie 432 / Bürgerbus (nicht verortet)
- Siedlungsflächen
-  Bebauungsplan vorhanden
 -  im Flächennutzungsplan dargestellt
 -  weiterer Suchraum

Eine Auswahl an Maßnahmen

Jugend- und Sportareal Neschen

- bauliche Aufwertung
- neuer Aufenthaltsort für Jugendliche
- mögliche Ideen aus der Bürgerwerkstatt waren:
 - Sportarten für alle Generationen (Fußball, Tischtennis, Boulebahn, Basketball, Calisthenics, Klettern)
 - verbesserte Beleuchtung
 - offener Treffpunkt mit Überdachung und Bänken

Mitfahrerbank Neschen

- Ergänzung zum »klassischen ÖPNV-Angebot«
- »Bürger nehmen Bürger mit«
- z.B. für Einkäufe in Bechen

Perspektive Kirche Neschen

- zukünftige Umnutzung der Kirche
- denkbar wären:
 - Versammlungsraum
 - Kita oder Wohnen
 - Einbindung der vorgelagerten Plätze als Dorfplatz



Ausarbeitung eines Konzeptes mit Bürgerschaft und Eigentümer

Leitbild »Identität mit Strahlkraft«



weitere Maßnahmen

-  öffentliches WC
-  fußgängerfreundliches Altenberg (nicht verortet)
-  Busanbindung Altenberg - Bergisch Gladbach

Eine Auswahl an Maßnahmen

Gestaltungs- und Nutzungskonzept Altenberg

- Gestaltung öffentlicher Raum (Berücksichtigung der Geschichte und des touristischen Stellenwertes)
- Aufenthaltsmöglichkeiten
- einheitliche Bepflanzung
- Beschilderung
- Klärung der zukünftigen Nutzung z.B. des Felsenkellers oder des Christophorus-Hauses
- evtl. Bereitstellung eines gastronomischen Angebotes
- Berücksichtigung junger Besucher
- touristische Einbindung des Märchenwaldes

Parkplatzkonzept Altenberg (nicht verortet)

- Verbesserung der Parkplatzsituation, insbesondere bei Veranstaltungen
- denkbar sind temporäre Stellplätze
- Berücksichtigung von Wohnmobilen
- evtl. Integration in das Leitprojekt »Gestaltungs- und Nutzungskonzept Altenberg«

Mobilstation »L«

- E-Bike-Ladestationen/Verleih
- Fahrradabstellanlagen
- digitale Infosteile
- Anhalterbank

Prüfung potenzieller Bauflächen (Suchräume), Neuaufstellung Flächennutzungsplan

- Prüfung von potenziellen Bauflächen und bestimmten Aspekten wie z.B.:
 - ökologische Qualität
 - Lage zu Versorgungseinrichtungen
 - Verkehrsanbindungen
 - Eigentumssituation
- Vorbereitung der langfristigen Bebauungsmöglichkeiten
- erste fachliche Prüfung von Potenzialflächen
- Abwägung und Priorisierung von Potenzialflächen
- Diskussion mit Bürgerschaft und Behörden

Gestaltung und Nutzungskonzept Altenberg

- Gestaltung öffentlicher Raum (Berücksichtigung der Geschichte und des touristischen Stellenwertes)
- Aufenthaltsmöglichkeiten
- einheitliche Bepflanzung
- Beschilderung
- Klärung der zukünftigen Nutzung z.B. des Felsenkellers oder des Christophorus-Hauses
- evtl. Bereitstellung eines gastronomischen Angebotes
- Berücksichtigung junger Besucher
- touristische Einbindung des Märchenwaldes

Umbau- und Modernisierungsberatung

- Beratungsangebot für Grundstückseigentümer und Interessenten
- Vorstellung von Fördermöglichkeiten
- Aufzeigen gelungener Beispiele
- Anregung individueller Möglichkeiten
- Fokus auf junge Familien und Mehrgenerationenhäuser
- Abbau der skeptischen Haltung gegenüber Bestandskäufe

Mobilitätskonzept und Verkehrsentwicklungsplan

- Untersuchung der Verkehrssituation (quantitativ und qualitativ)
- Erstellung von Prognosen für die Gemeinde
- Schwerpunkte:
 - Altenberger-Dom-Straße
 - Bergstraße
 - Hauptstraße
 - Bergisch-Gladbacher-Straße
- Berücksichtigung von potenziellen Bauaktivitäten, regionale Zusammenhänge, neue Technologien etc.
- Ableitung von Handlungsempfehlungen (auch kleinteilig)
- derzeitige Erarbeitung eines Konzeptes durch Gemeinde und Kreis

Modellquartier Generationenwechsel

- Konzeptionierung des altengerechten Angebotes unter Beteiligung der Bewohner im Quartier
- Beratung von Familien zur Weiternutzung freigezogener Wohnungen (Umbau- und Fördermöglichkeiten)
- Projektverortung noch unklar (Auswahl nach Altersstruktur und Gebäudealter)
- ggf. Verstärkung des Beratungsangebotes

Flächendeckendes Glasfasernetz

- Fortführung der bestehenden Bemühungen beim Internet
- Gespräche mit Mobilfunkanbietern
- Zusammenarbeit mit dem Kreis
- Akquise von Fördermitteln

Gestaltung Ortsmitte Odenthal

- Historischer Kern:
 - Zukunft Künstlerscheune
 - Platzgestaltung
 - Angebot Jugendliche
- Teilbereich Dhünn:
 - Umgestaltung der Wege
 - Grünkonzept
- Teilbereich Grünfläche Bürgerhaus:
 - Funktionsergänzung
 - Umgestaltung
- Teilbereich Altenberger-Dom-Str.:
 - Straßen- und Parkraumgestaltung
- insgesamt: Wegenetze & Parkplätze

Schul- und Sozialsstruktur

- Schaffung neuer Angebote in den weiterführenden Schulen
- Ausbau bestehender Strukturen
- Berücksichtigung der steigenden Pflegebedarfe
- Erstellung eines Pflegekonzeptes
- Kooperation mit dem Kreis sollte angestrebt werden



Wohnen und Baukultur

- Prüfung potenzieller Bauflächen (Suchräume), Neuaufstellung Flächennutzungsplan
- Umbau- und Modernisierungsbetrachtung
- Modellquartier Generationenwechsel
- Gestaltungsbeirat
- Baulückenkataster

Mobilität

- Mobilitätskonzept und Verkehrsentwicklungsplan
- Carsharing in allen Ortsteilen
- Informationskampagne Mobilität in Odenthal
- Odenthal-Ticket
- Modellgemeinde E-Mobilität
- »Bus auf Abruf«
- Zusätzliche Busse wochenends und nachts
- Radschnellweg nach Bergisch Gladbach
- Werbekampagne Bustaktung

Versorgung & Infrastruktur

- Flächendeckendes Glasfasernetz
- Schul- und Sozialstruktur
- Betreuungsplätze für unter 3-Jährige
- Netzwerk zur Sicherung der Gesundheitsversorgung
- Odenthal-Lieferservice

Wirtschaft & Arbeitsplätze

- Co-Workingspace

Umwelt, Naherholung, Freizeit, Tourismus

- Open-Air-Kino
- Wanderwegekonzept