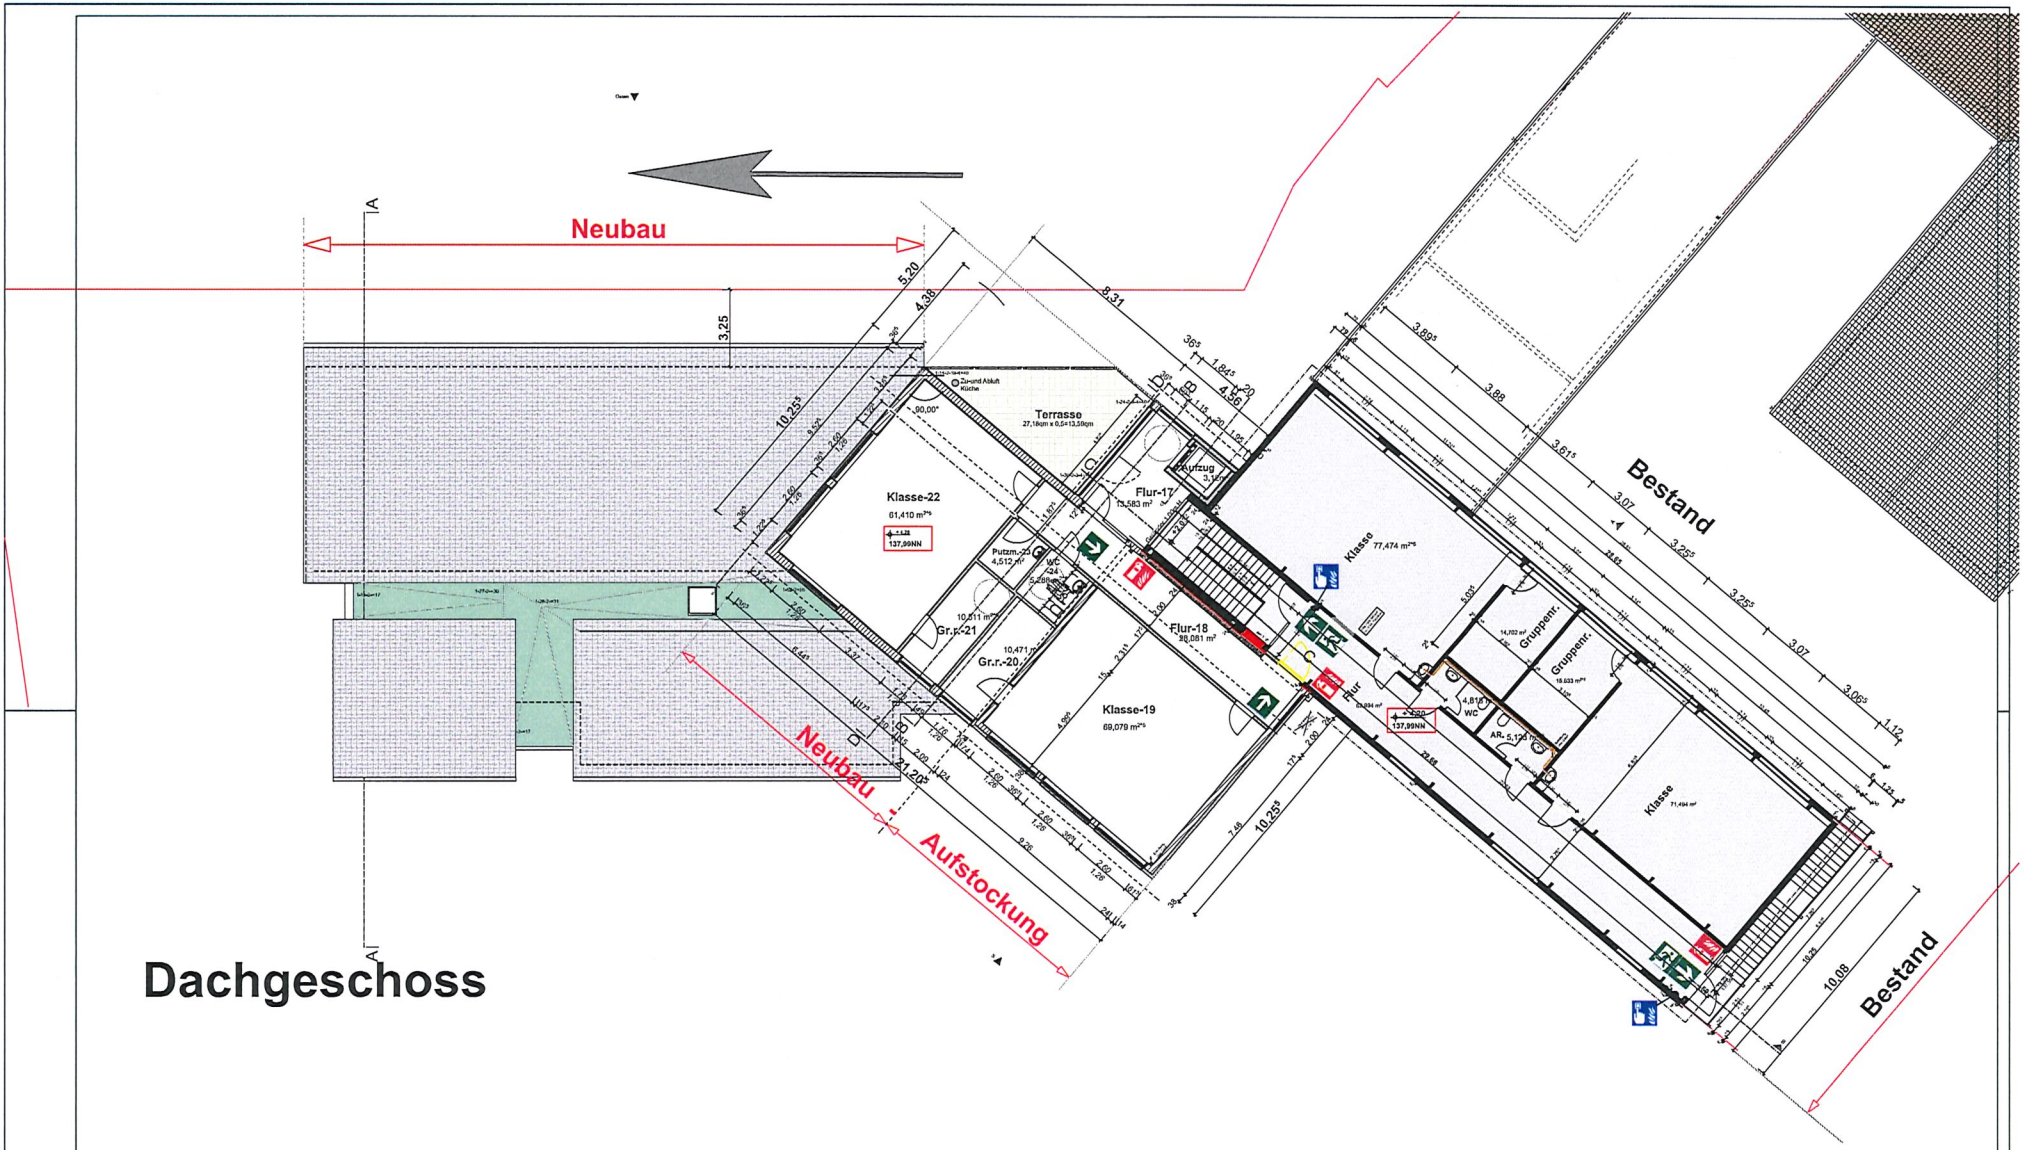

Dachgeschoss

Geändert/Ergänzt:	

RETZ ARCHITEKTEN PartG. - MITGLIEDER DER AKNW

DIPL.-ING. MARKUS BERGHAUS
OBERBLISSENBACH 42B
TEL.: 02207 / 91 90 20

DIPL.-ING. DANIEL BUCHHOLZ
51515 KÜRTEN - DÜRSCHEID
FAX : 02207 / 91 90 220

DIPL.-ING. MICHAEL RETZ LR.
www.architekt-retz.de
E-MAIL: info@architekt-retz.de

BAUVORHABEN:

UMBAU UND ERWEITERUNG DER GRUNDSCHULE IN ODENTHAL - VOISWINKEL

BAUHERR:

GEMEINDE ODENTHAL
ALTENBERGER-DOM-STRASSE 29-31, 51519 ODENTHAL

ZEICHNUNG:

DACHGESCHOSS

MASSTAB:	ZEICHNNGSNR.:	DATUM:
M 1: 100	PLAN 3	11.10.2017
Entwurf-Bauantrag: Ursula Knappe		BLATTGRÖSSE:

Planunterlage - Platt: