



Gemeinde Odenthal

Gemarkung Unterodenthal Flur 7
Maßstab 1 : 500

Bebauungsplan Nr. 10 -Am Höhenfeld-, 5. Änderung gem. § 13a des Baugesetzbuches (BauGB, Bebauungsplan der Innenentwicklung)

Inhalt nach dem Baugesetzbuch (BauGB) § 9 Abs. 1 in Verbindung mit der Baunutzungsverordnung sowie § 9 Abs. 4 BauGB in Verbindung mit § 86 Landesbauordnung NW (BauO NW)

Planungsgrundlage

Es wird bescheinigt, dass die Darstellung der Grundstücksgrenzen mit dem amtlichen Kataster-nachweis übereinstimmt und die Planunterlage den Anforderungen des § 1 der Planzeichenverordnung (PlanzV) vom 18. Dezember 1990 entspricht.

Odenthal, den 24.06.2020

.....
Dipl.-Ing. Vermessungswesen (FH)



Es wird bescheinigt, dass die Festsetzung der städtebaulichen Planung geometrisch eindeutig ist.

Odenthal, den 24.06.2020

.....
Dipl.-Ing. Vermessungswesen (FH)

Verfahren

Dieser Plan wurde gemäß § 1 (3) und § 2 (1) des Baugesetzbuches am 12.09.2019 zur Aufstellung beschlossen.

Odenthal, den 13.09.2019

.....
Bürgermeister

.....
Mitglied des Rates



Dieser Plan ist gemäß § 3 (2) des Baugesetzbuches durch Beschluss des Ausschusses für Planen und Bauen der Gemeinde Odenthal vom 12.09.2019 zur öffentlichen Auslegung beschlossen worden.

Odenthal, den 13.09.2019


.....
Bürgermeister

.....
Mitglied des Rates



Dieser Plan hat gemäß § 3 (2) des Baugesetzbuches in Verbindung mit § 4 (2) BauGB in der Zeit vom 20.04.2020 bis 22.05.2020 öffentlich ausgelegen.

Odenthal, den 25.05.2020

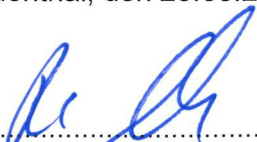
Bürgermeister




Dieser Plan ist gemäß § 10 des Baugesetzbuches vom Rat der Gemeinde Odenthal am 23.06.2020 als Satzung beschlossen worden.

Odenthal, den 24.06.2020


Bürgermeister

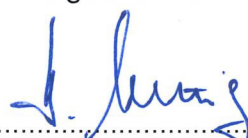


Mitglied des Rates


Rechtsgrundlagen

in der zur Zeit gültigen Fassung

- Baugesetzbuch (BauGB)
- Baunutzungsverordnung (BauNVO)
- Planzeichenverordnung (PlanzVO)
- Landesbauordnung NW (BauO NW)

Die Bekanntmachung gemäß §10 (3) des Baugesetzbuches ist am 25.06.2020 erfolgt.

Odenthal, den 26.06.2020

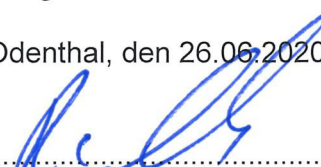
Bürgermeister



Bebauungsplan Nr. 10 -Am Höhenfeld-, 5. Änderung
gem. § 13a BauGB (Bebauungsplan der Innenentwicklung)



1:500

Legende

010_Am Höhenfeld | 5. Änderung (Punktsymbole)

Festsetzung



Reine Wohngebiete



Allg. Wohngebiete

Festsetzung

Grenze des Bebauungsplans

Vermerk:

Die vorliegende Planänderung beinhaltet die Änderung des Gebietscharakters von reinem Wohngebiet (WR) in allgemeines Wohngebiet (WA). Sämtliche sonstigen Festsetzungen des rechtsverbindlichen Bebauungsplans Nr. 10 -Am Höhenfeld- gelten vollinhaltlich weiter.

Lanzemicher Weg

Schwimm-/becken

0 4 8 16 24 32
Meter

Vor der Änderung

Datum: 23.06.2020



Bebauungsplan Nr. 10 -Am Höhenfeld-, 5. Änderung
gem. § 13a BauGB (Bebauungsplan der Innenentwicklung)



1:500

Legende

010_Am Höhenfeld | 5. Änderung (Punktsymbole)

Festsetzung



Reine Wohngebiete



Allg. Wohngebiete

Festsetzung

— Grenze des Bebauungsplans

010_Am Höhenfeld | 5. Änderung (Flächen)


Festsetzung

— Allgemeine Wohngebiete

— Grenze des Bebauungsplans

Vermerk:

Die vorliegende Planänderung beinhaltet die Änderung des Gebietscharakters von reinem Wohngebiet (WR) in allgemeines Wohngebiet (WA). Sämtliche sonstigen Festsetzungen des rechtsverbindlichen Bebauungsplans Nr. 10 -Am Höhenfeld- gelten vollinhaltlich weiter.

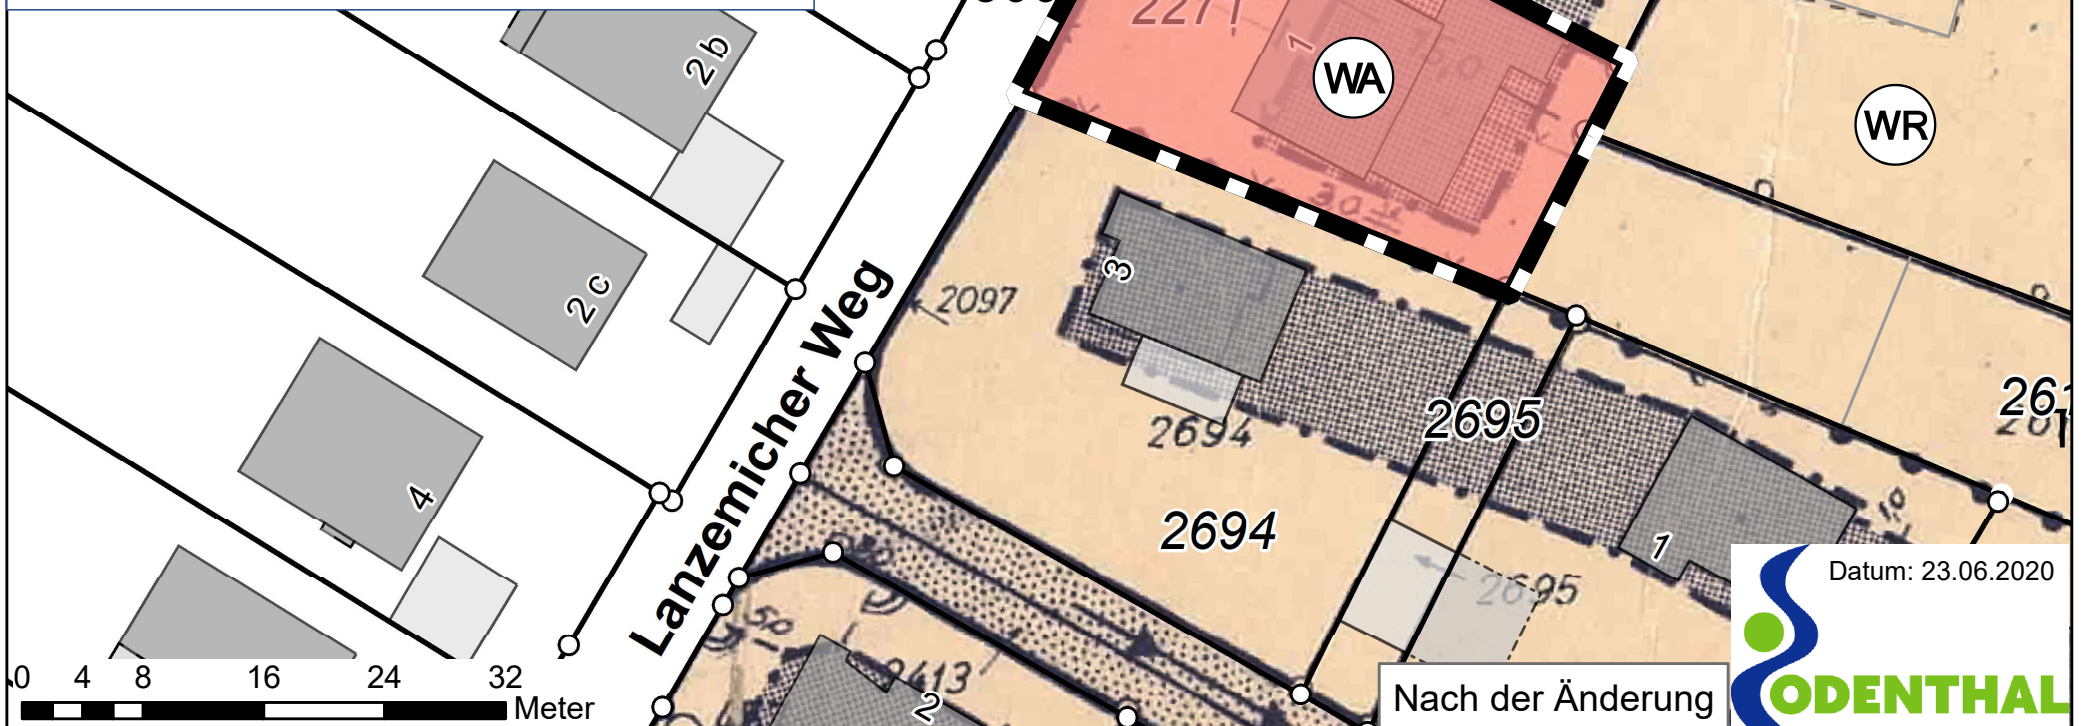

Datum: 23.06.2020

