


**Bebauungsplanes Nr. 17 -Odenthal-Holz / Bergstraße-
5. vereinfachte Änderung**

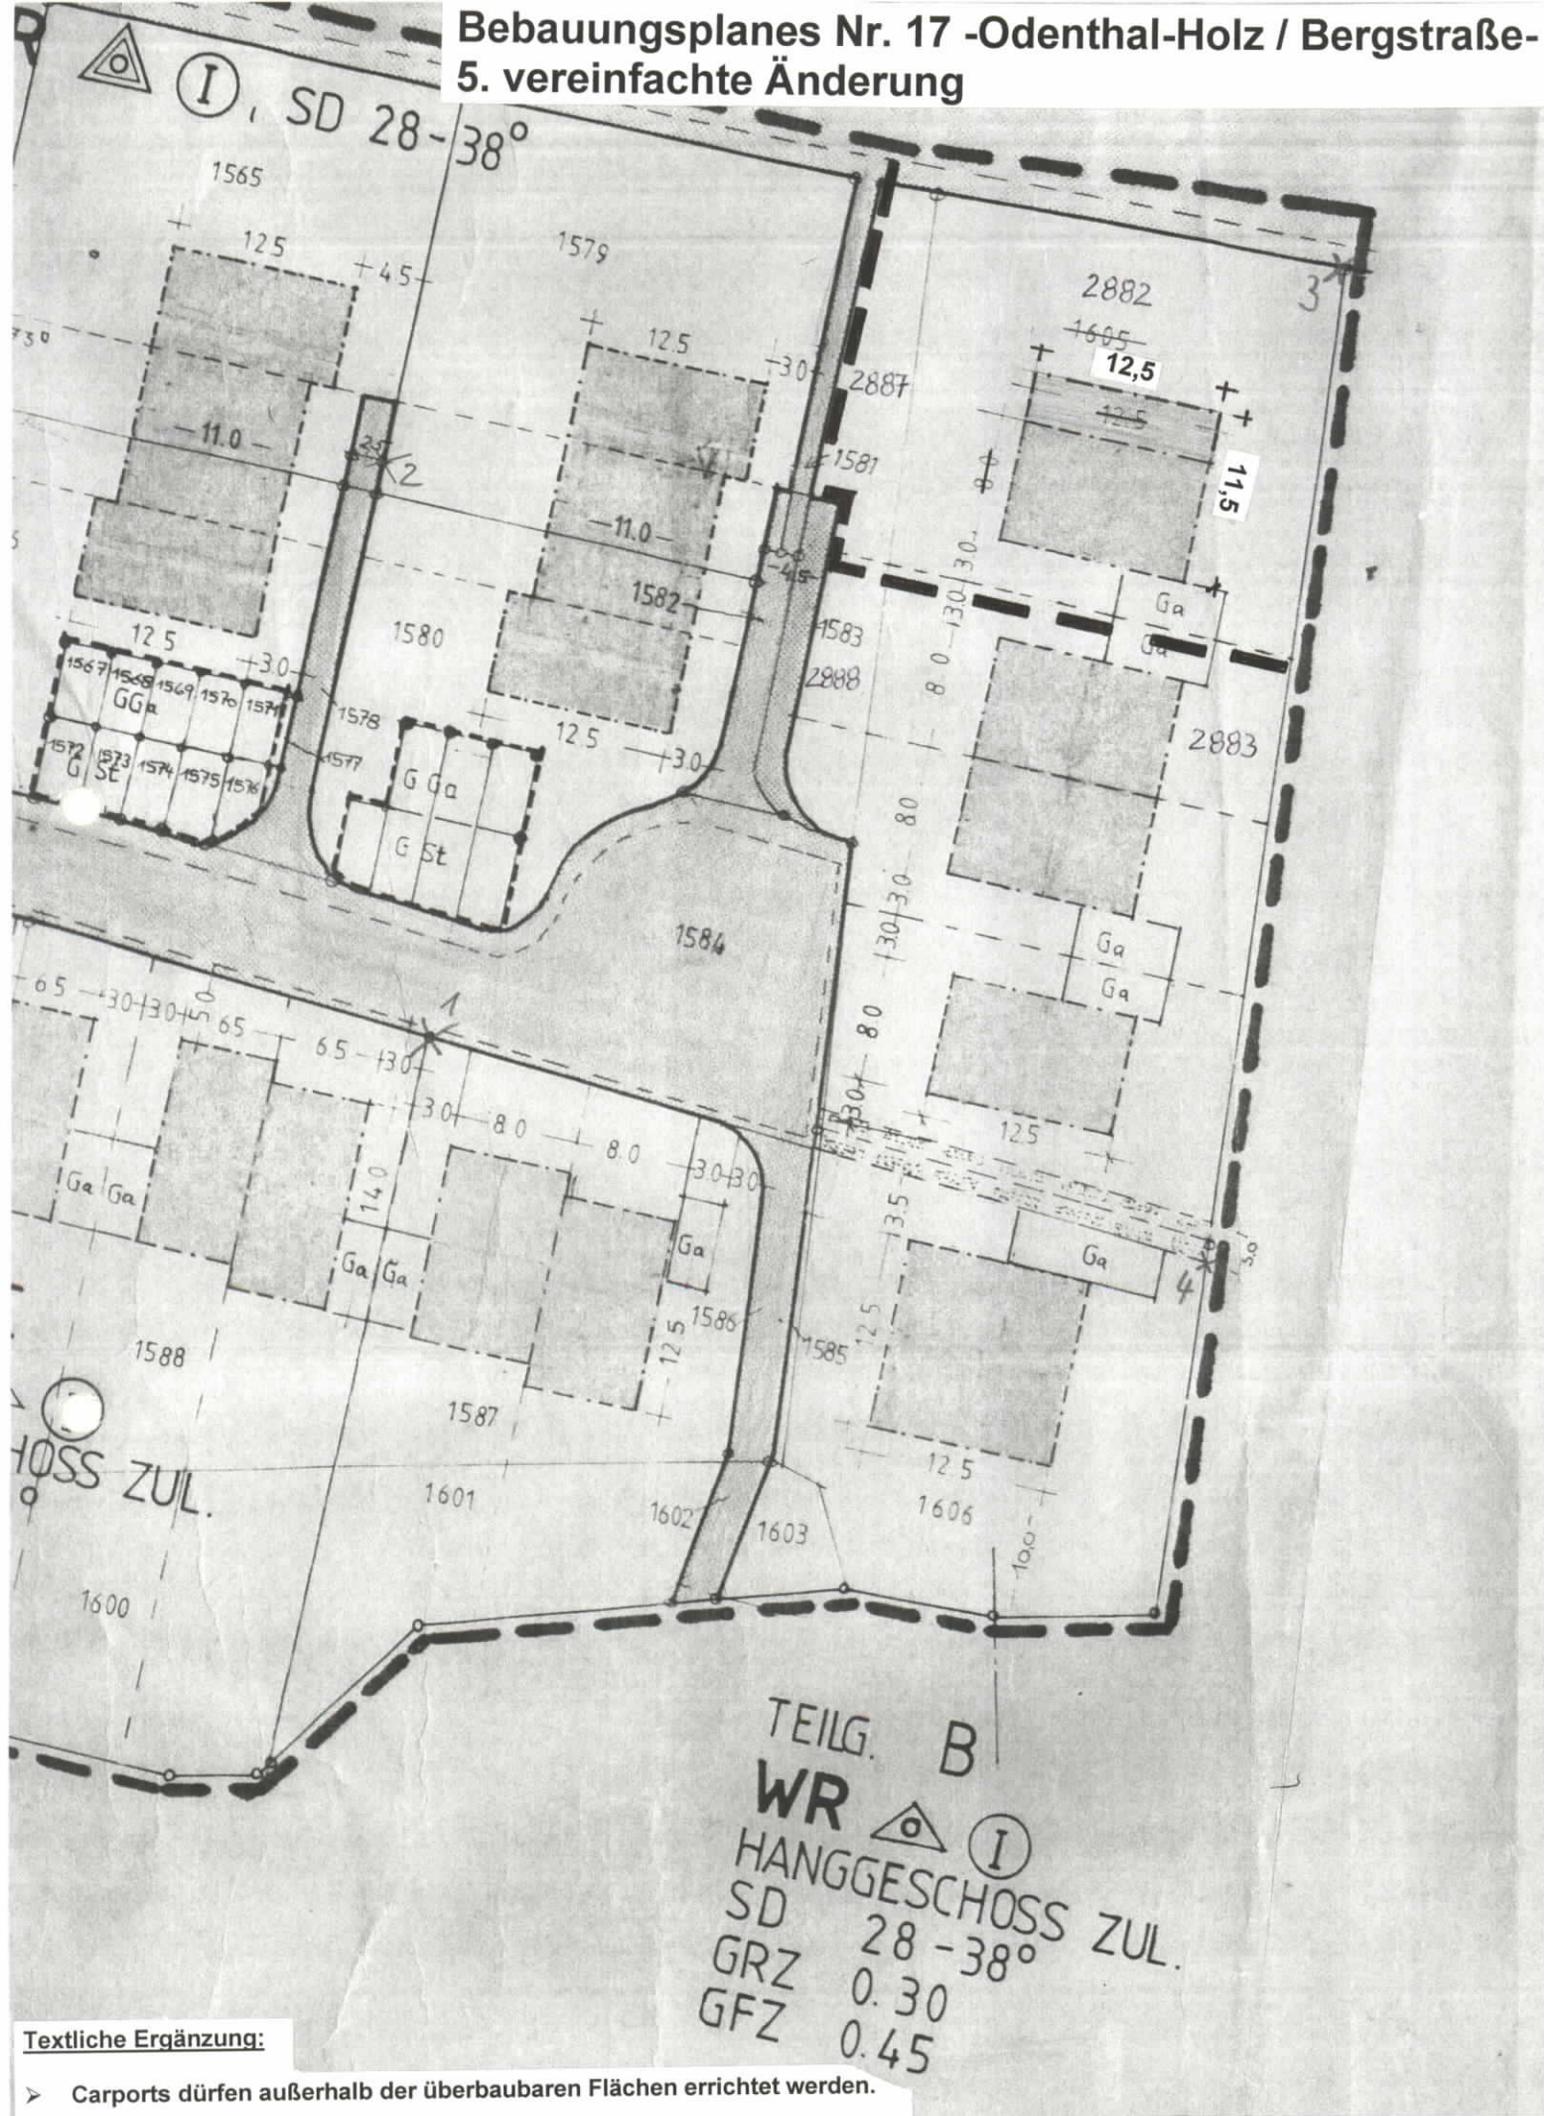

TEILG. B
WR **I**
 HANGGESCHOSS ZUL.
 SD 28-38°
 GRZ 0.30
 GFZ 0.45

Textliche Ergänzung:

- Carports dürfen außerhalb der überbaubaren Flächen errichtet werden.

Die sonstigen textlichen Festsetzungen zum rechtsverbindlichen Bebauungsplan Nr. 17 -Odenthal-Holz / Bergstraße- gelten unverändert für den Bereich der 5. vereinfachten Änderung weiter.

**Nach der Änderung
 Maßstab 1 : 500**