


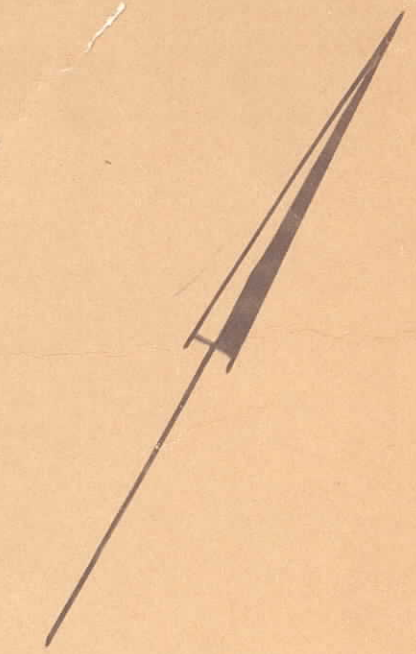

Rechtliche Festsetzungen (Art u. Maß der baulichen Nutzung)

Maßstab 1: 500