


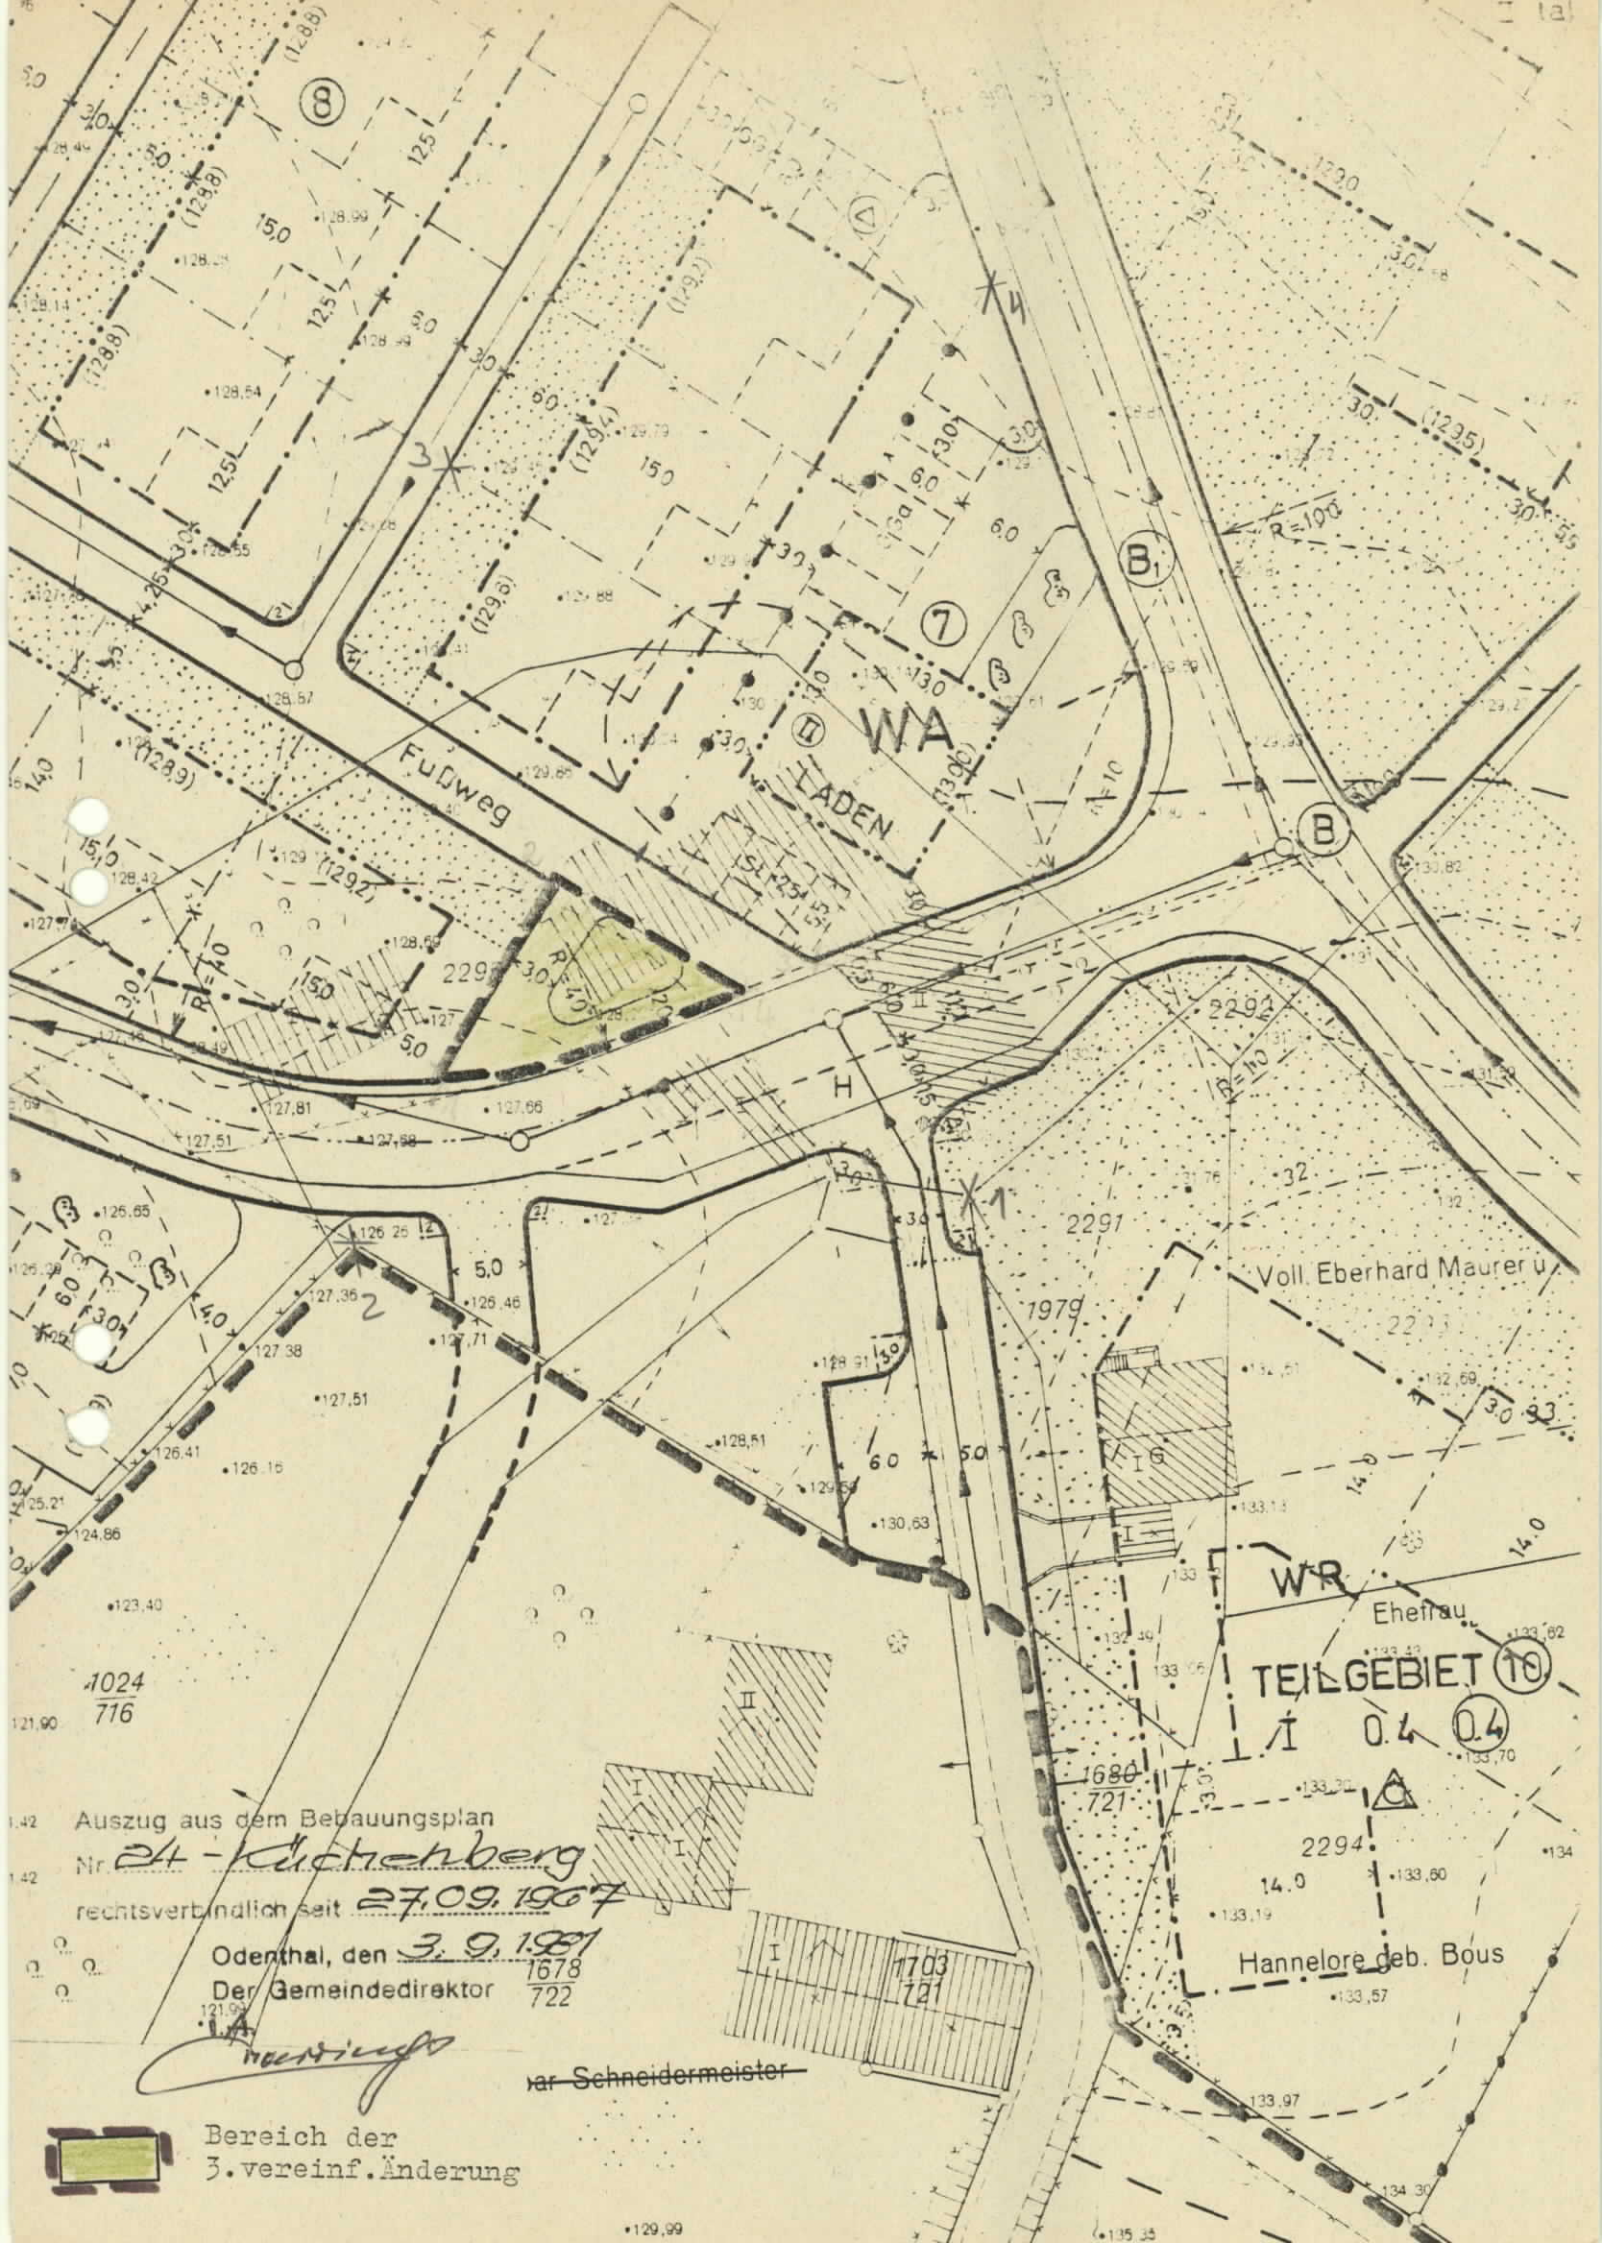

Auszug aus dem Bebauungsplan

Nr. 24 - Dickenberg

rechtsverbindlich seit 27.09.1967

Odenthal, den 3. 9. 1981

Der Gemeindedirektor 1678

722

121.99

var Schneidermeister

Bereich der
3. vereinf. Änderung