


Auszug

aus dem Bebauungsplan Nr. 28
-Im Schmittergarten-

1. vereinfachte Änderung gem.
§ 13 BBauG

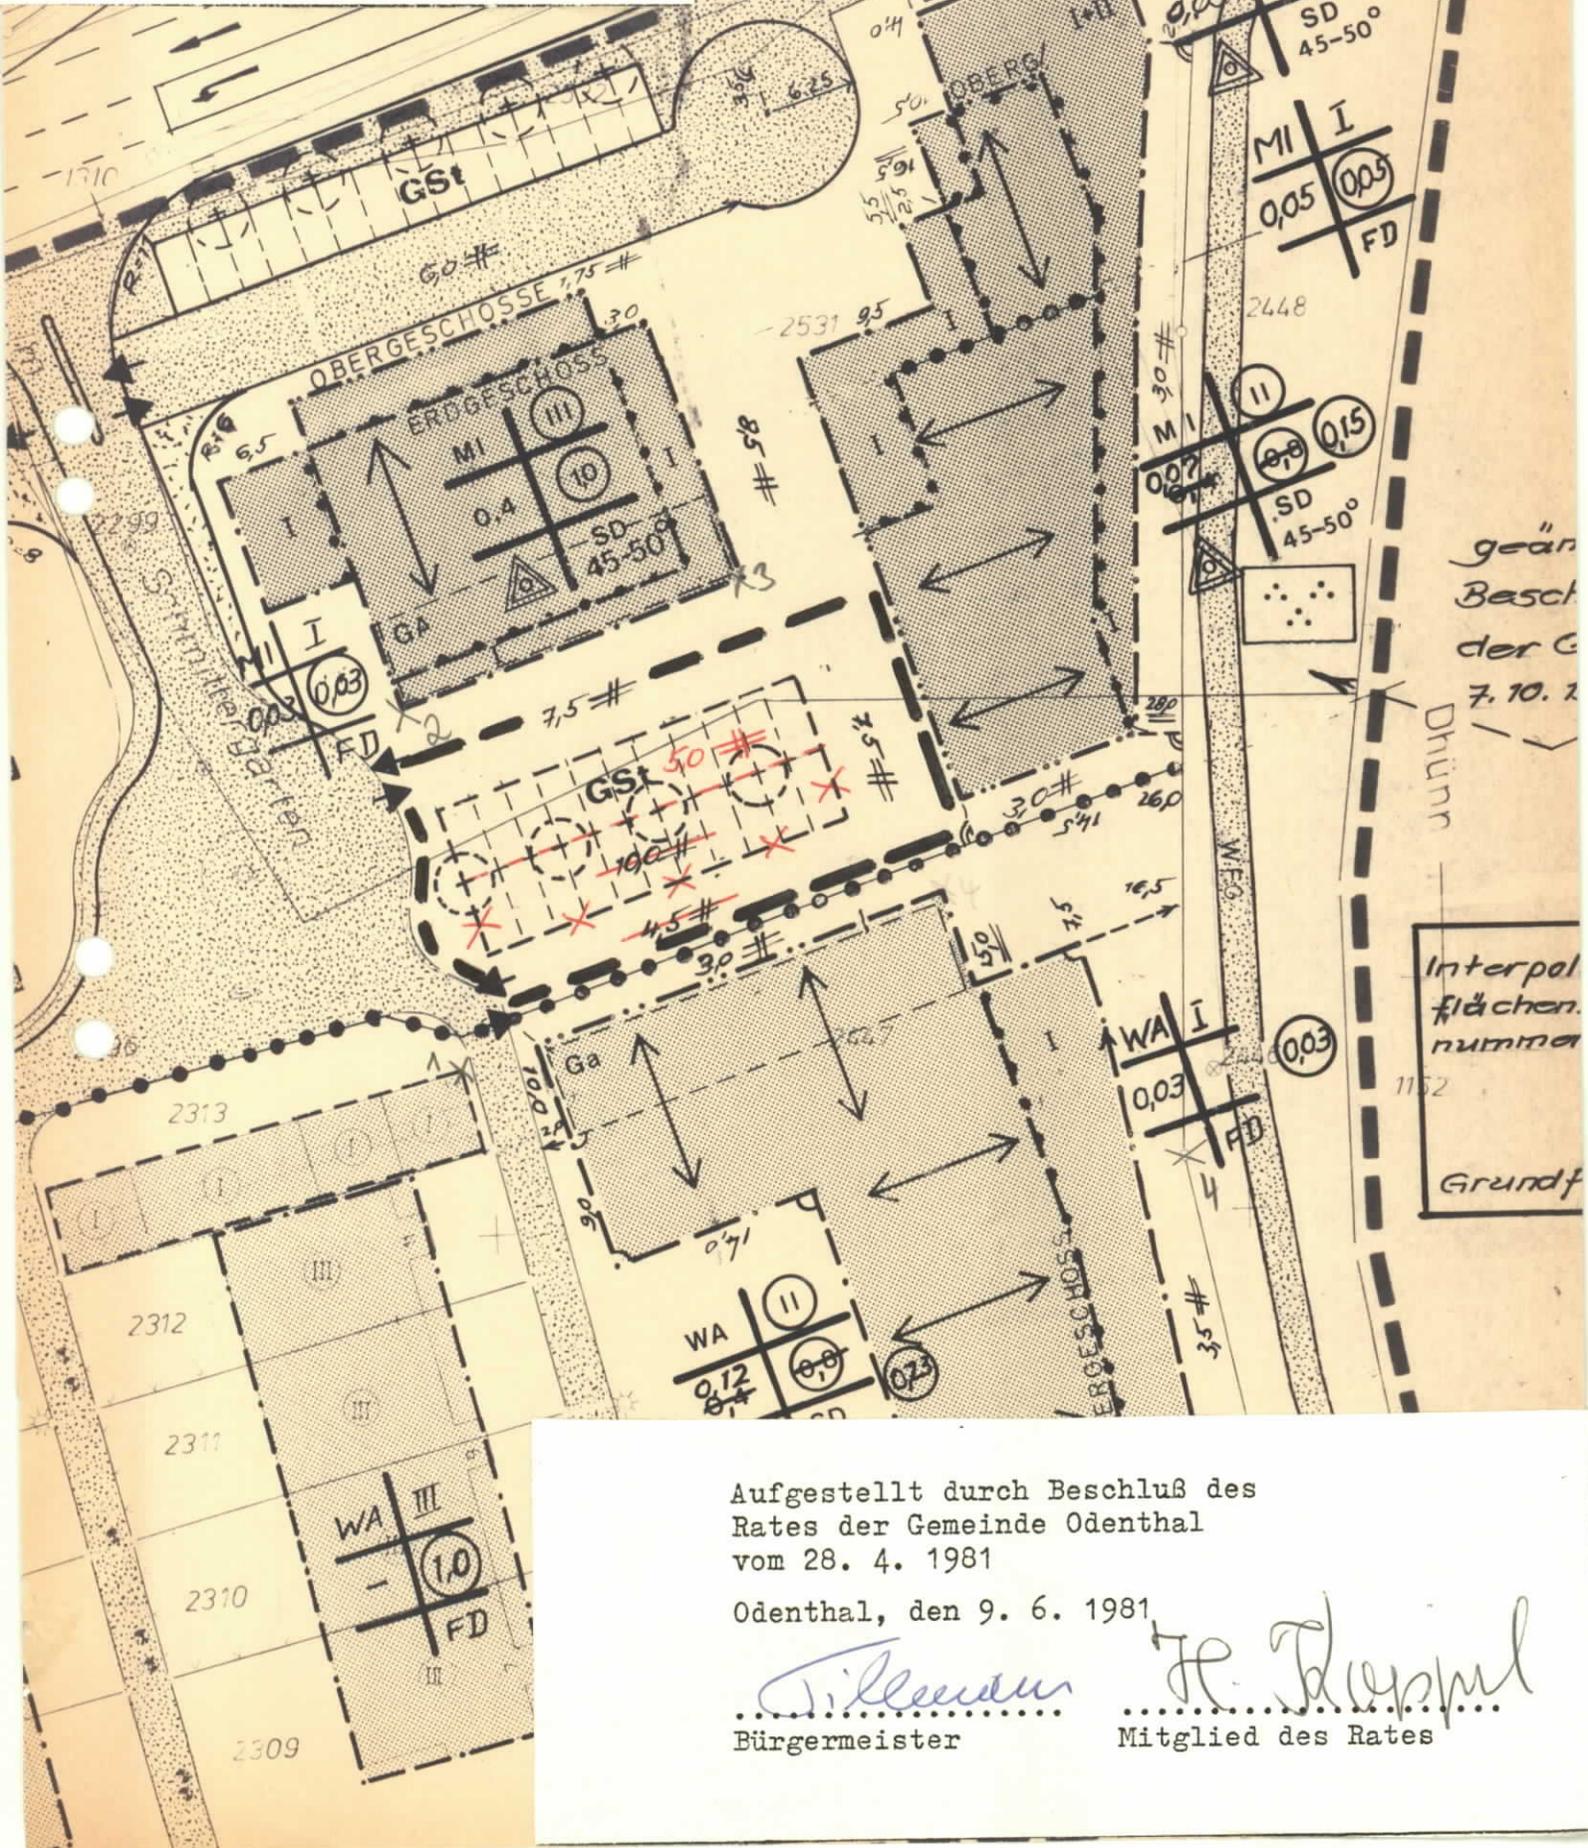

Aufgestellt durch Beschluß des Rates der Gemeinde Odenthal vom 28. 4. 1981

Odenthal, den 9. 6. 1981

Willeman
Bürgermeister

H. Kessner
Mitglied des Rates