


Gemarkung Unterodenthal

Flur 8 RK 7853-9

Maßstab 1:500

Bebauungsplan Nr. 32 – Im Voiswinkler Busch –

Zweite vereinf. Änderung gem. § 13 BBauG

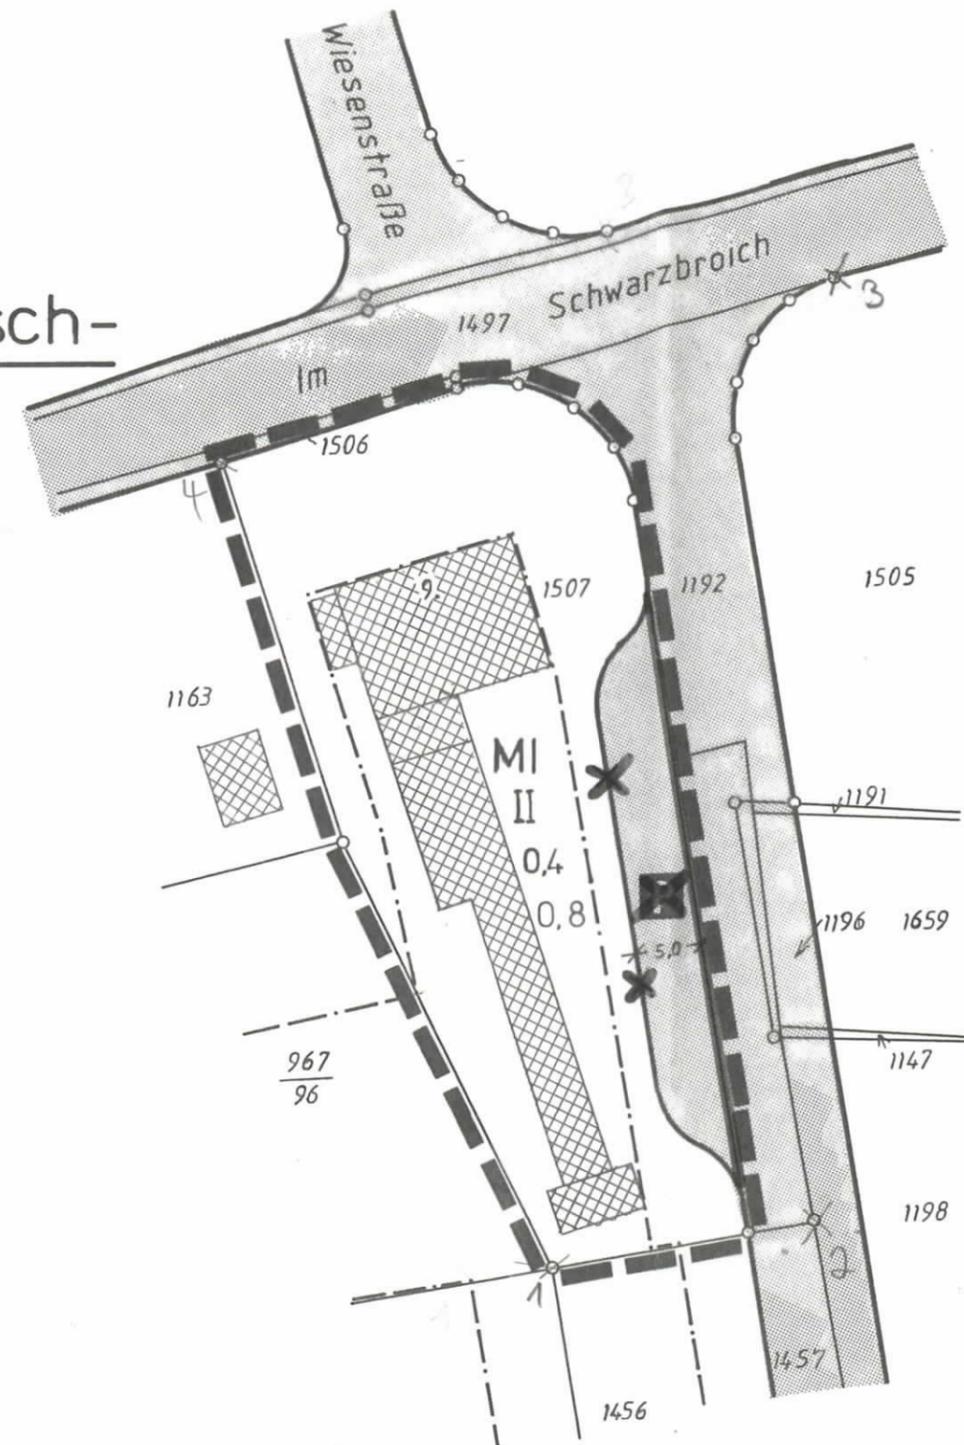

Legende

	öffentl. Verkehrsfläche (Parkfläche) -weggefallen-		Baugrenze
MI	gemischte Baufläche		Grenze des räuml. Geltungsbereichs
II	Zahl der zulässigen Vollgeschosse		neue Straßenbe- grenzungslinie
0,4	Grundflächenzahl		
(0,8)	Geschoßflächenzahl		

Hinweis

Die textlichen Festsetzungen zum rechtsverbindlichen Bebauungsplan Nr. 32 – Im Voiswinkler Busch – bleiben für den Änderungsbereich vollinhaltlich bestehen.

Aufgestellt durch Beschluß des Rates der Gemeinde
Odenthal vom 18. Dezember 1984

Odenthal, den 28. Januar 1985

gez. Tillmann

Bürgermeister

gez. Köppel

Mitglied des Rates