


Gemeinde Odenthal  
Gemarkung Unterodenthal  
Flur 7 RK 7853-9

# Bebauungsplan Nr. 32 - Im Voiswinkler Busch - Dritte vereinfachte Änderung

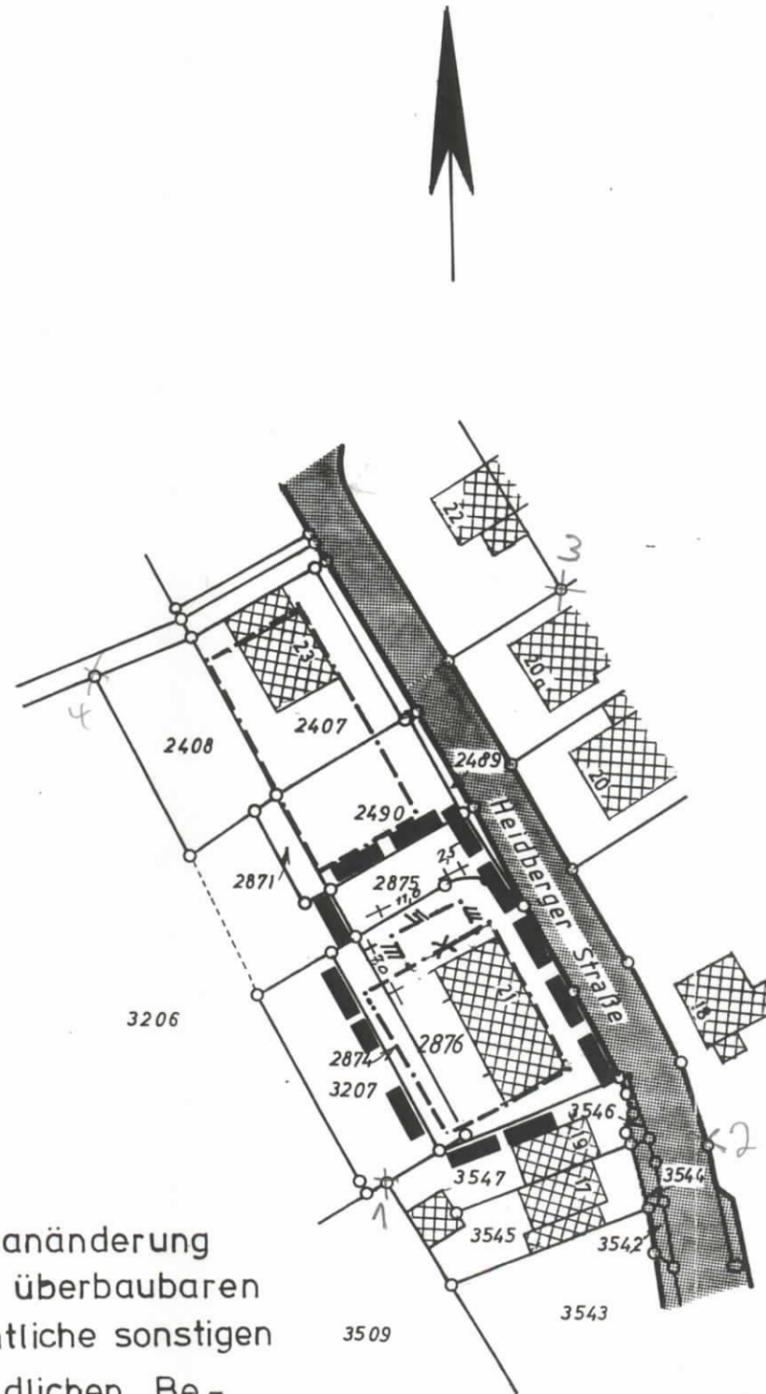

Aufgestellt durch Beschluß des Rates der  
Gemeinde Odenthal vom 13.06.1989  
gem. § 13 des Baugesetzbuches in der  
Fassung der Bekanntmachung vom  
08.12.1986 (BGBl. I S.2253)

Odenthal, den 17.07.1989

  
Bürgermeister

  
Mitglied des Rates

### Vermerk:

Die vorliegende vereinfachte Planänderung beinhaltet die Erweiterung der überbaubaren Fläche im Flurstück 2876. Sämtliche sonstigen Festsetzungen des rechtsverbindlichen Bebauungsplanes Nr. 32 - Im Voiswinkler Busch - gelten vollinhaltlich weiter.

### Legende

	Grenze des räumlichen Geltungsbereichs
	Baugrenze - keine Änderung
	" künftigt entfallend
	" durch diese Änderung neu festgesetzt

Maßstab 1:1000