



Maßstab 1 : 1000

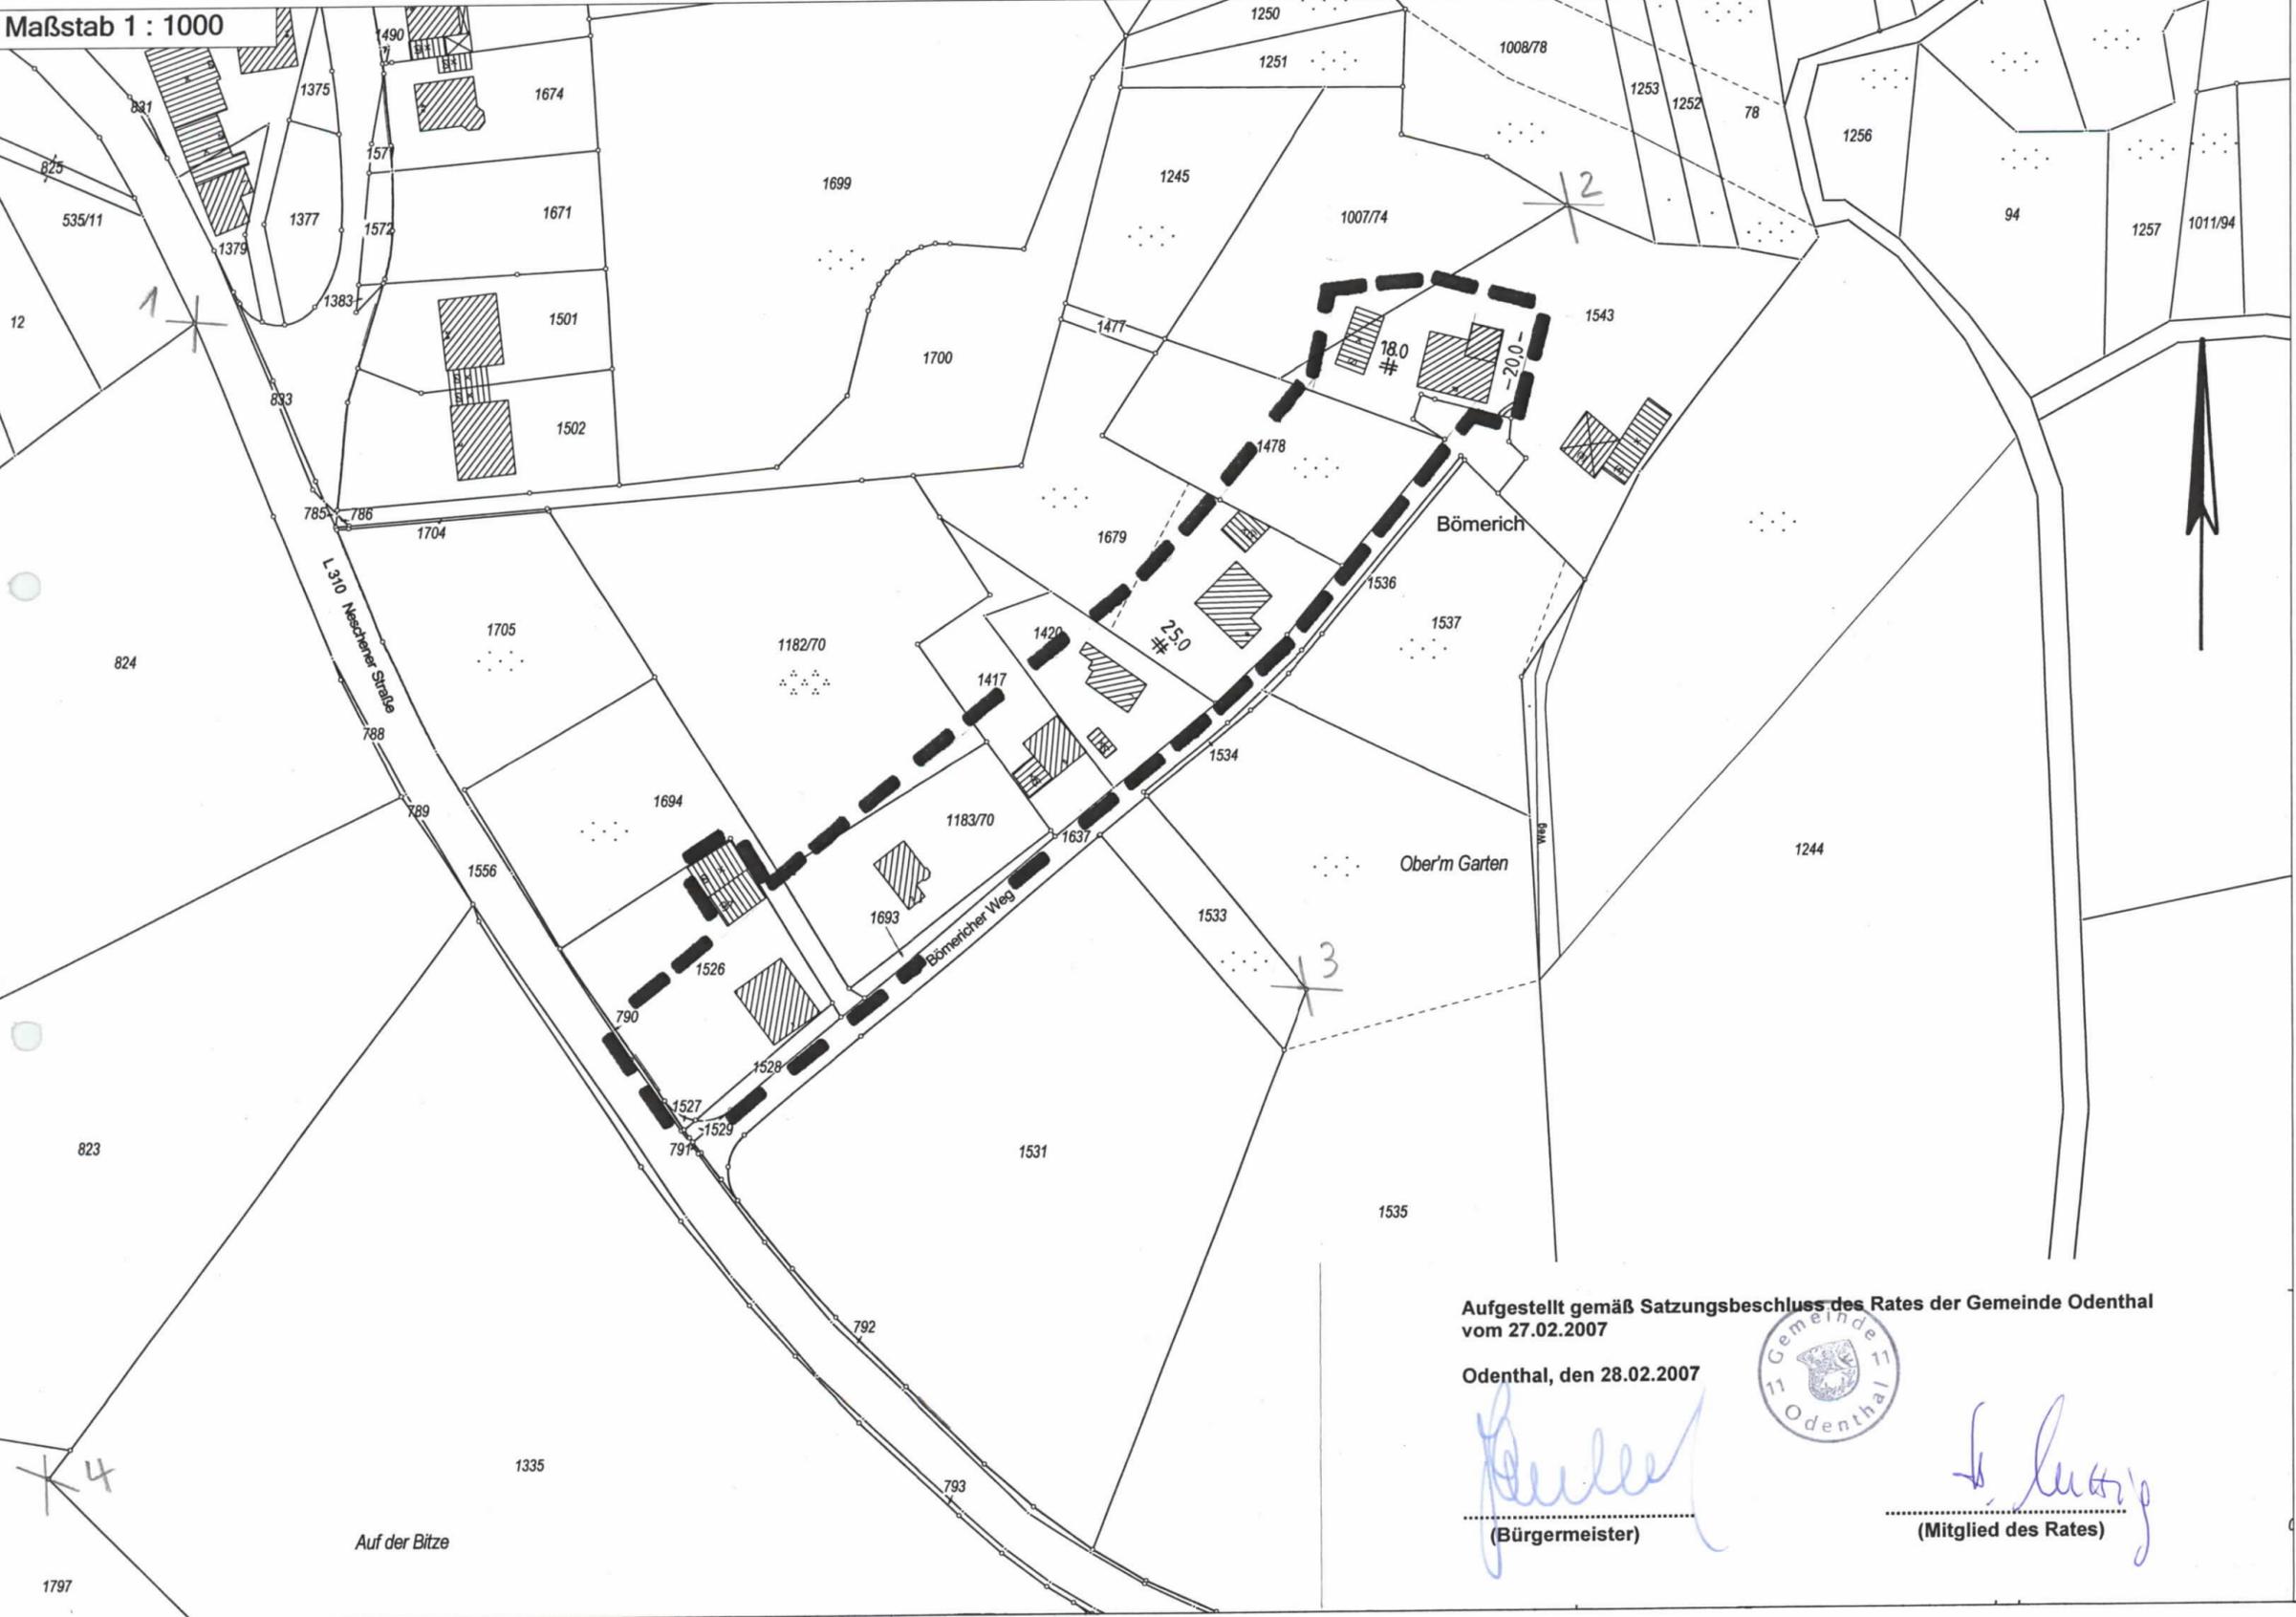

# Außenbereichssatzung gem. § 35 (6) BauGB

für den Ortsteil

## Bömerich

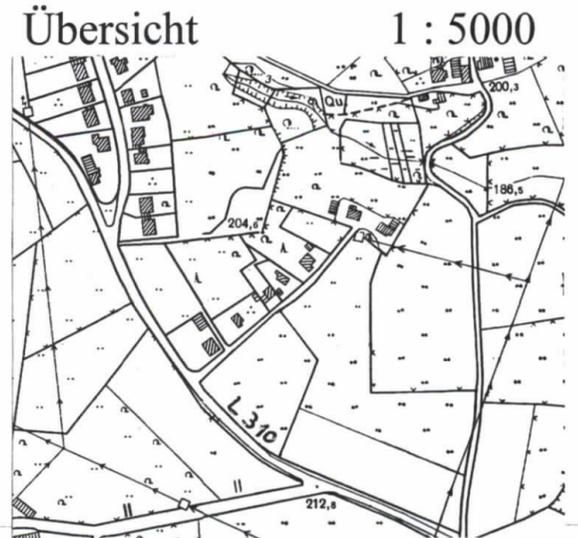

Aufgestellt gemäß Satzungsbeschluss des Rates der Gemeinde Odenthal  
vom 27.02.2007

Odenthal, den 28.02.2007

*[Signature]*  
.....  
(Bürgermeister)



*[Signature]*  
.....  
(Mitglied des Rates)



### GEMEINDE ODENTHAL

Gemarkung Oberodenthal Flur 5  
Maßstab 1 : 1000

#### Planbereich: „Odenthal-Bömerich“

Gemeinde Odenthal  
Der Bürgermeister  
Aufgestellt: Odenthal, den 09. Februar 2006

*[Signature]*  
.....  
Bürgermeister