
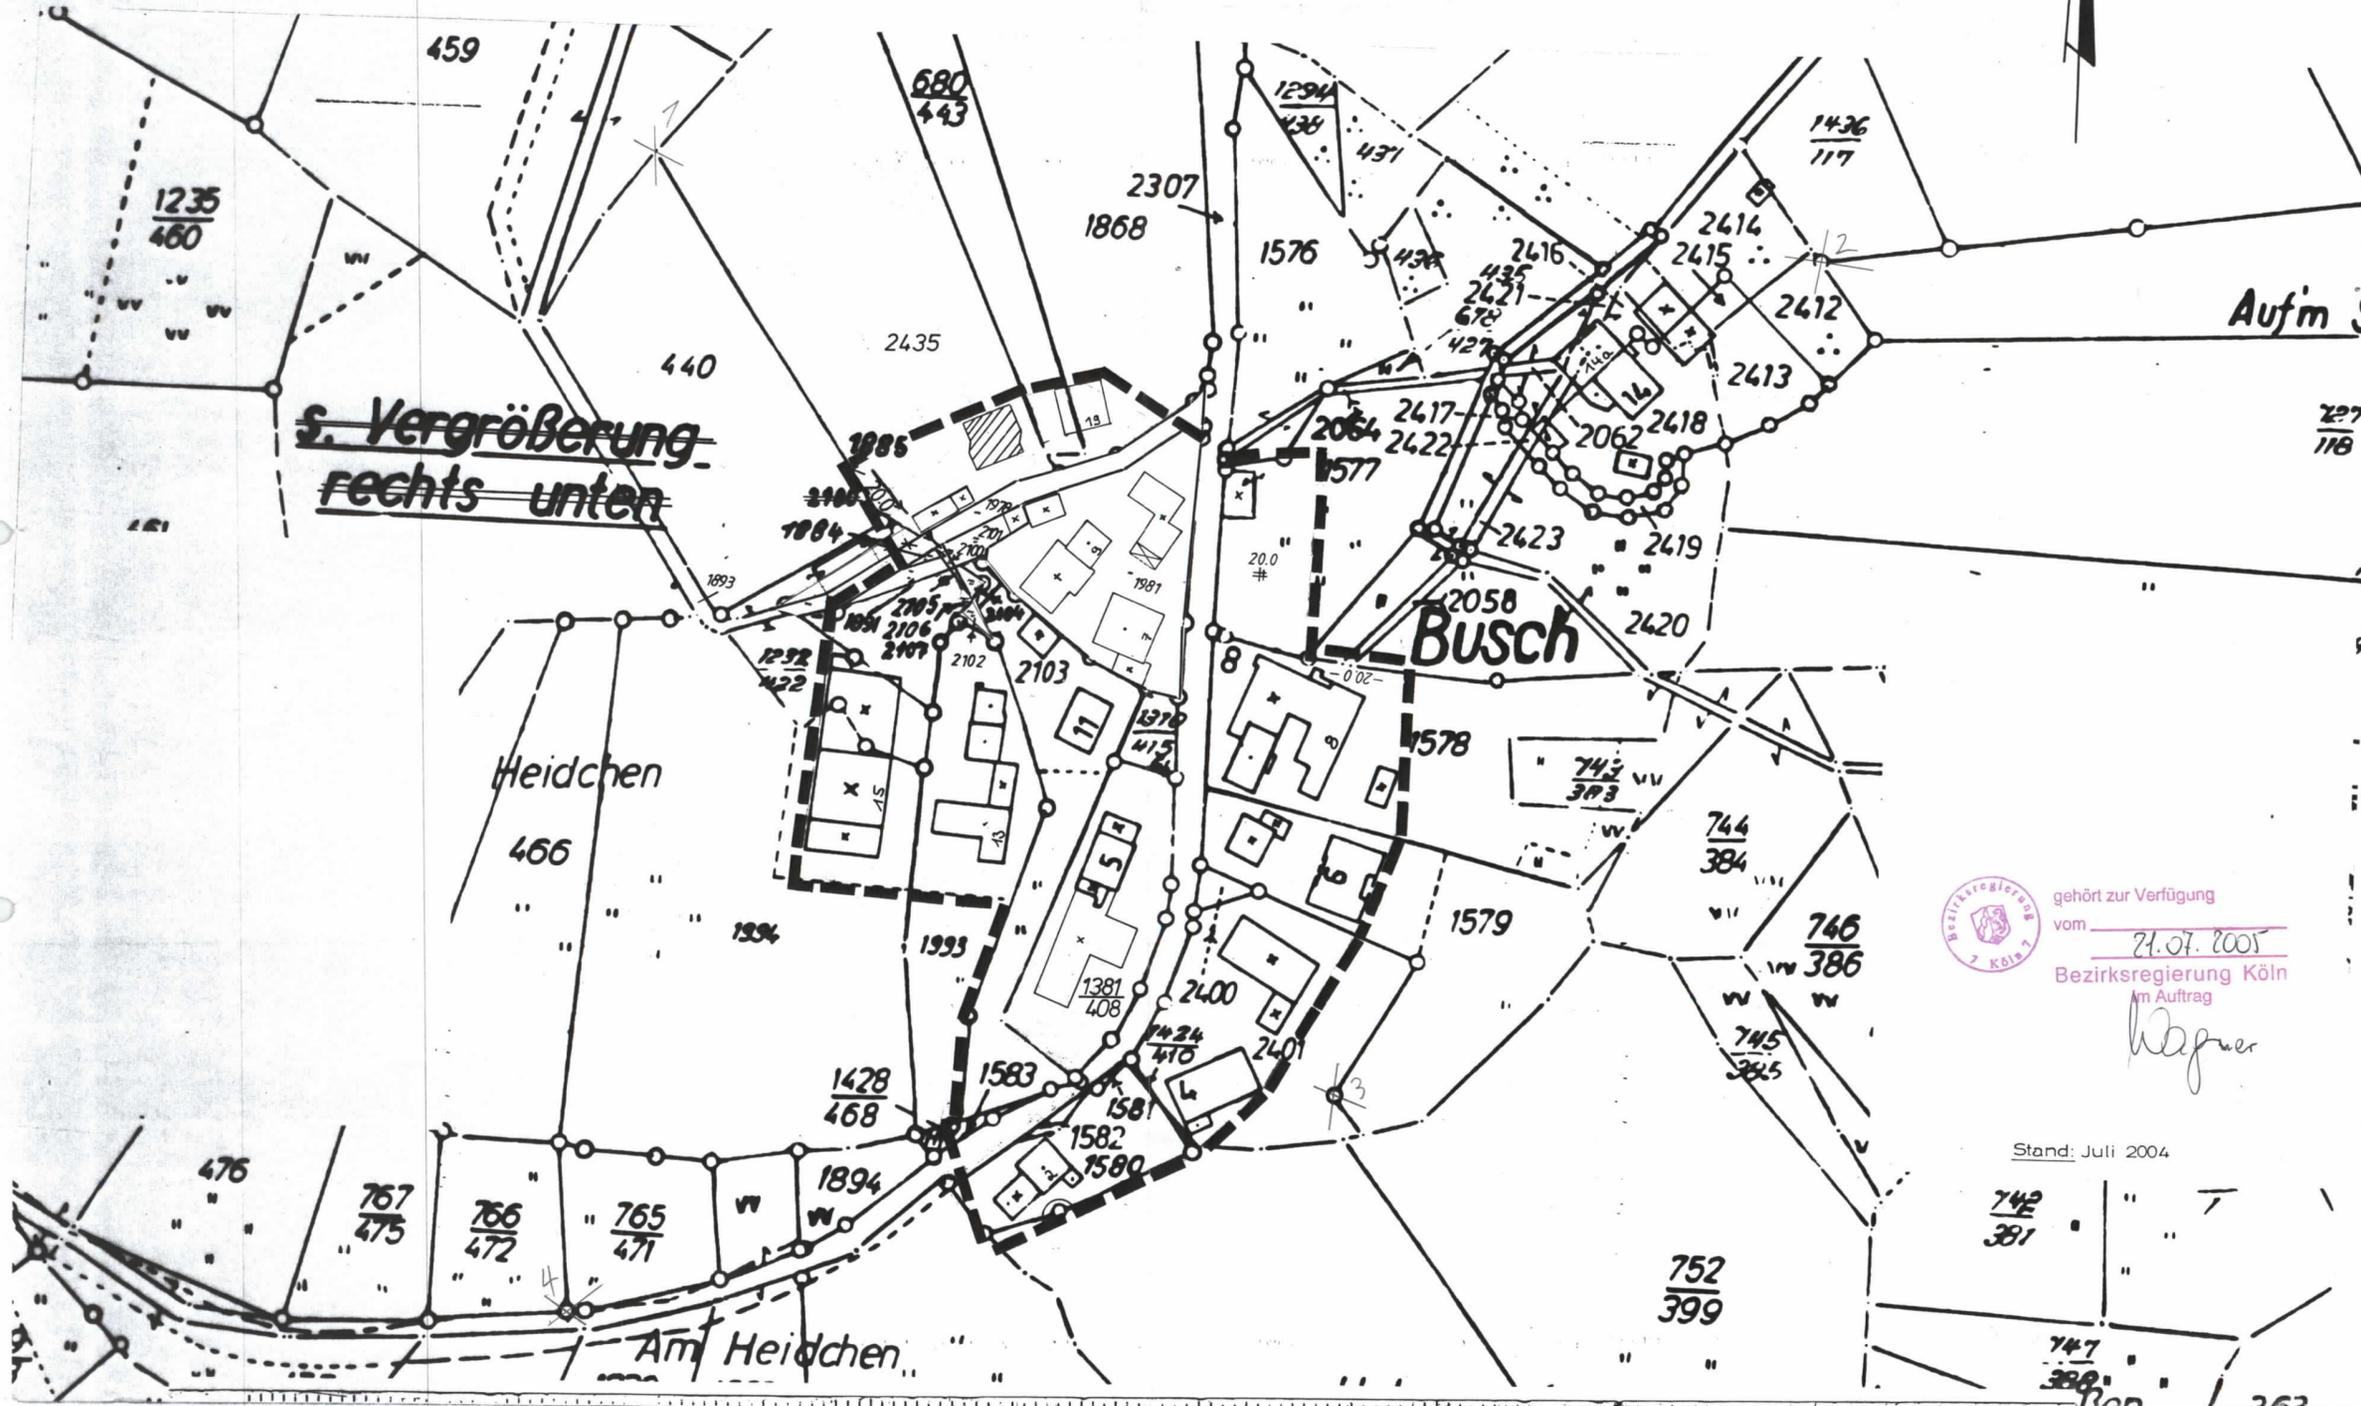


# Außenbereichssatzung gem. § 35 (6) BauGB

für den Ortsteil

## Busch 1:1000

Übersicht 1:5000

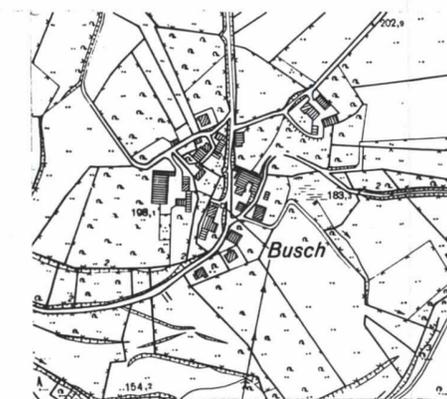

gehört zur Verfügung  
vom 21.07.2005  
Bezirksregierung Köln  
im Auftrag  
*Wagner*

Stand: Juli 2004

### — — — — — Abrundungsbereich

Aufgestellt gem. § 2 Abs. 4 BauGB durch Beschluss  
Des Planungsausschusses vom 19.10.2000.

Odenthal, den 23. Oktober 2000

*[Signature]*  
Bürgermeister

*[Signature]*  
Mitglied des Rates

### GEMEINDE ODENTHAL

Rhein. Berg. Kreis

Reg.-Bez. Köln

### Lageplan

Gem. Oberodenthal, Flur 7

Projekt/Blatt	Ausfertigung	Aufgestellt: Odenthal, den 19. 10. 00 <i>[Signature]</i> Gemeindedirektor
Maßstab	1: 1000	

bearb.: Koolen      gez.: Koolen      geändert:



### Gemeinde Odenthal

Rathaus  
5068 Odenthal  
Tel. 02202 / 710-0