
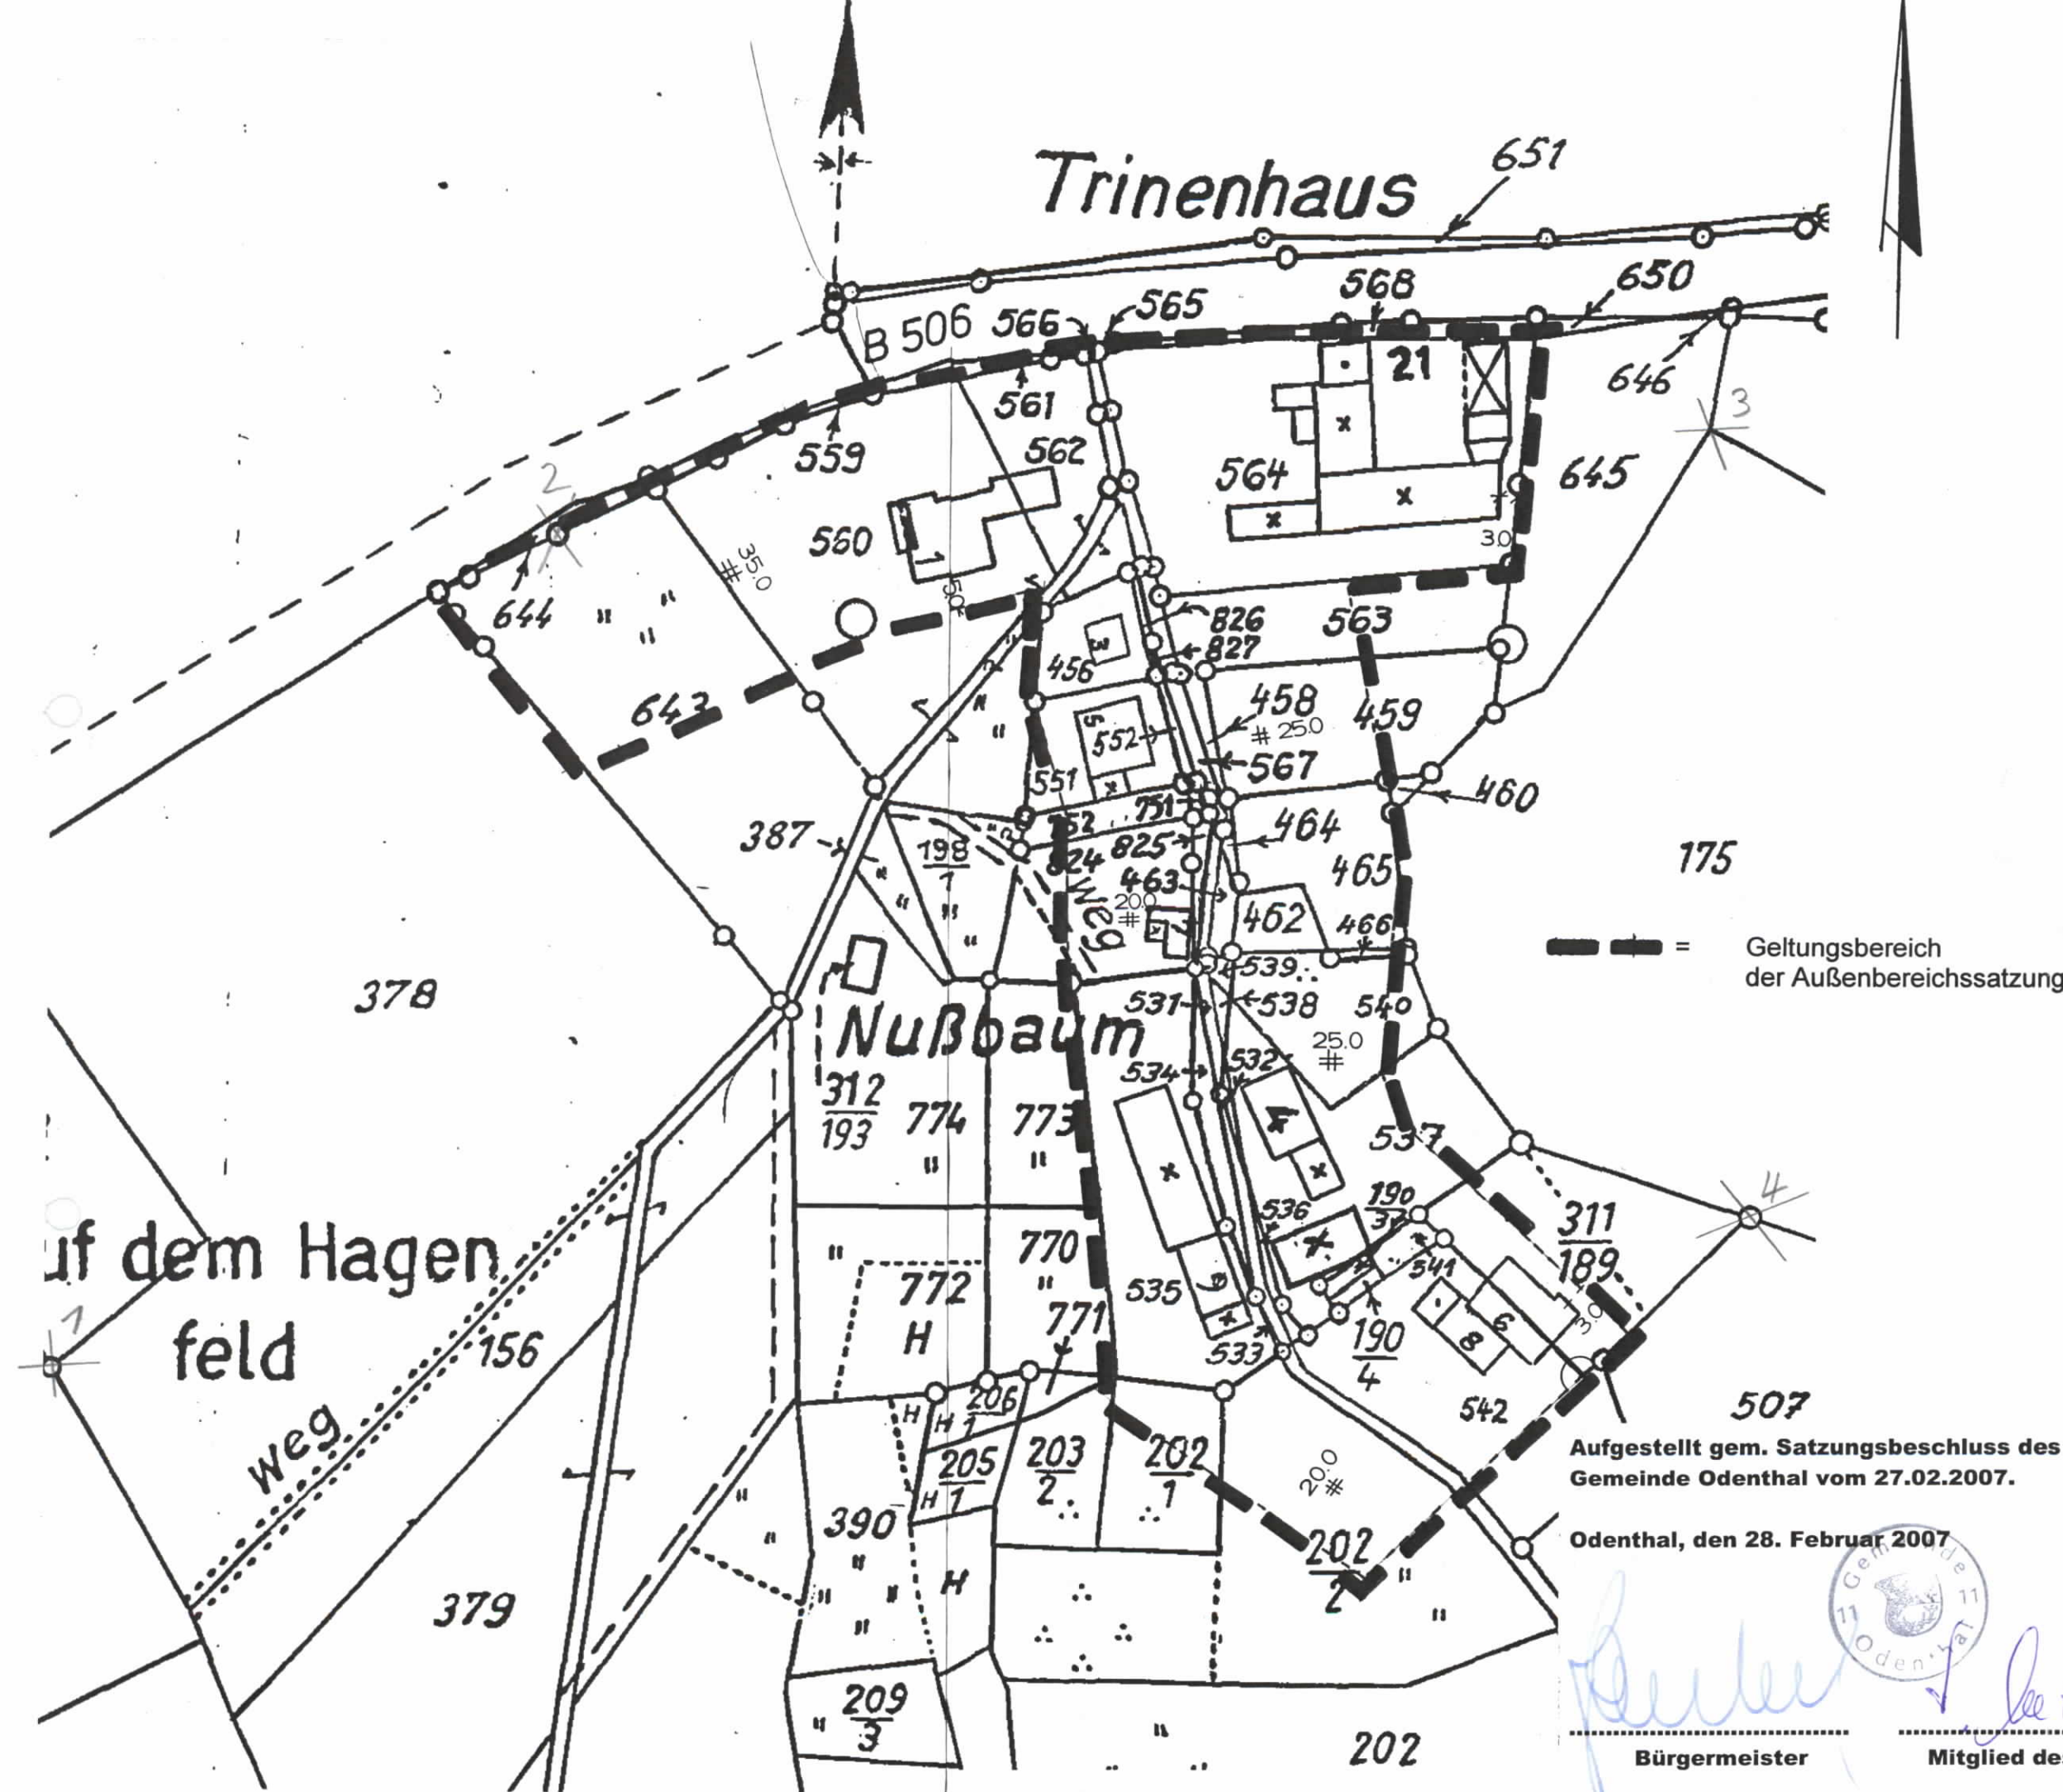


Außenbereichssatzung gem. § 35 (6) BauGB

für den Ortsteil


Nußbaum

Übersicht 1 : 5000

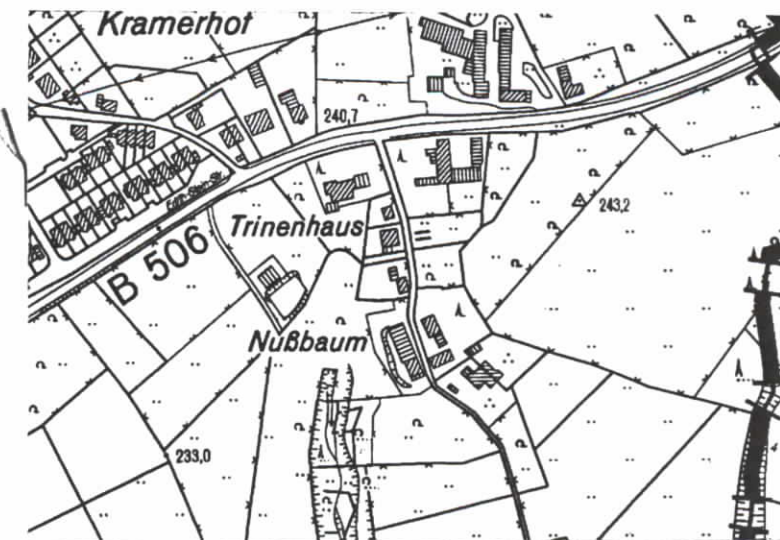

Aufgestellt gem. Satzungsbeschluss des Rates der
Gemeinde Odenthal vom 27.02.2007.

Odenthal, den 28. Februar 2007

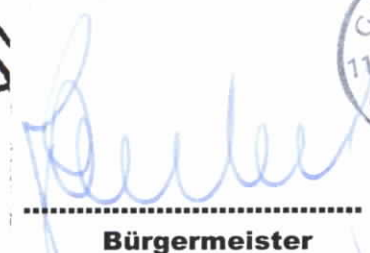
Bürgermeister


Mitglied des Rates



GEMEINDE ODENTHAL

Gemarkung Oberodenthal

Flur 14


Maßstab 1 : 1000

Planbereich: „Odenthal-Nußbaum“

Gemeinde Odenthal

Der Bürgermeister

Aufgestellt: Odenthal, den 09. Juni 2005

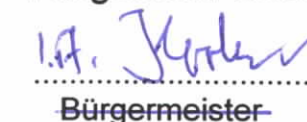
Bürgermeister