

Maßstab 1 : 1.000

Gemarkung: ~~Unter~~ / Oberodenthal
Flur: 4 (RK —)



Breibacher Feld

Außenbereichssatzung gem. § 35 (6) BauGB

für den Ortsteil

Unterbreibbach

Übersicht 1 : 5000

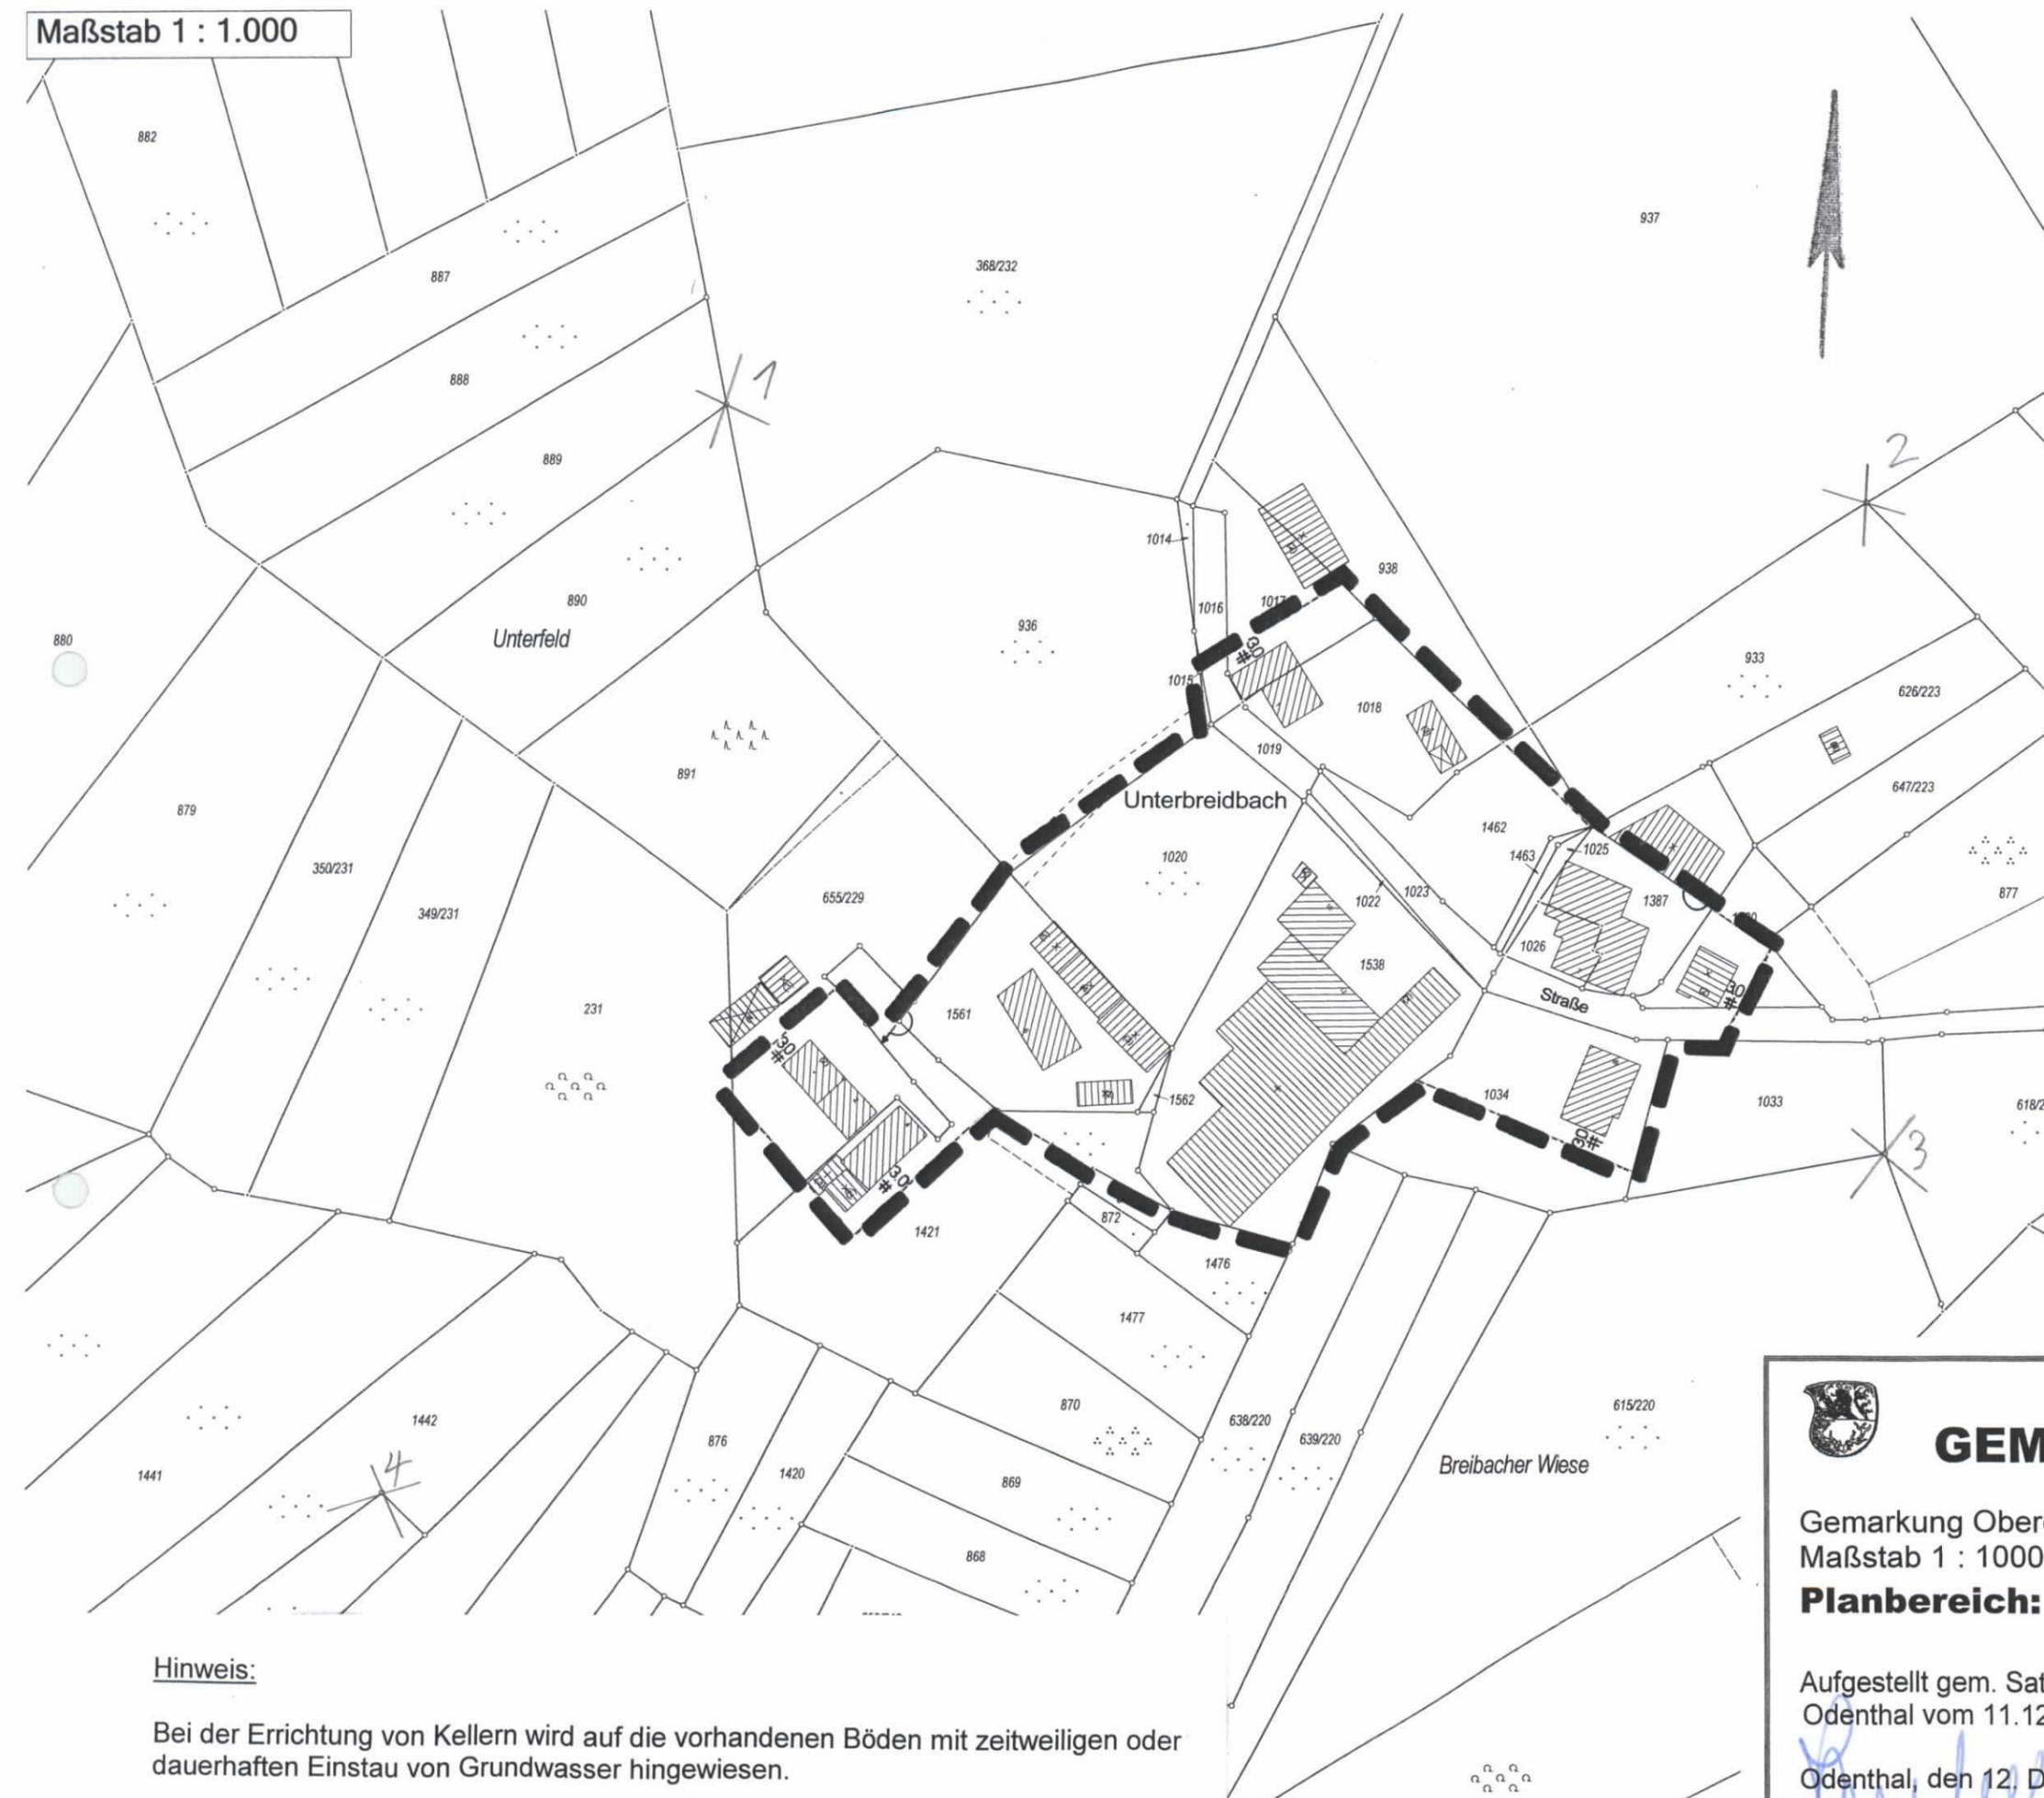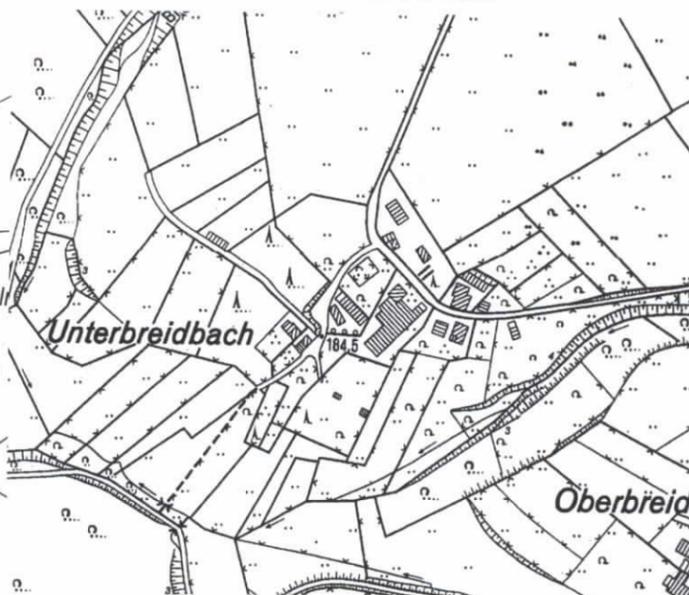

Hinweis:

Bei der Errichtung von Kellern wird auf die vorhandenen Böden mit zeitweiligen oder dauerhaften Einstau von Grundwasser hingewiesen.



GEMEINDE ODENTHAL

Gemarkung Oberodenthal Flur 4
Maßstab 1 : 1000

Planbereich: „Odenthal-Unterbreibbach“

Aufgestellt gem. Satzungsbeschluss des Rates der Gemeinde Odenthal vom 11.12.2007.

Odenthal, den 12. Dezember 2007

Bürgermeister



Mitglied des Rates

= Geltungsbereich der Außenbereichssatzung