

Außenbereichssatzung gem. § 35 (6) BauGB

für den Ortsteil

Wiebershausen 1:1000

Übersicht 1:5000




Gemäß § 35 Abs. 6 i.V.m. § 6 und 10 des Baugesetzbuches (BauGB) genehmige ich die vom Rat der Gemeinde Odenthal beschlossene Satzung für den bebauten Bereich im Außenbereich Wiebershausen.

Zu diesem Plan gehört die Verfügung vom 10.02.2003 - Az.: 35.2.91-76-82/02

Köln, den 10.02.2003
Bezirksregierung Köln
Im Auftrag

Wagner

---Abrundungsbereich

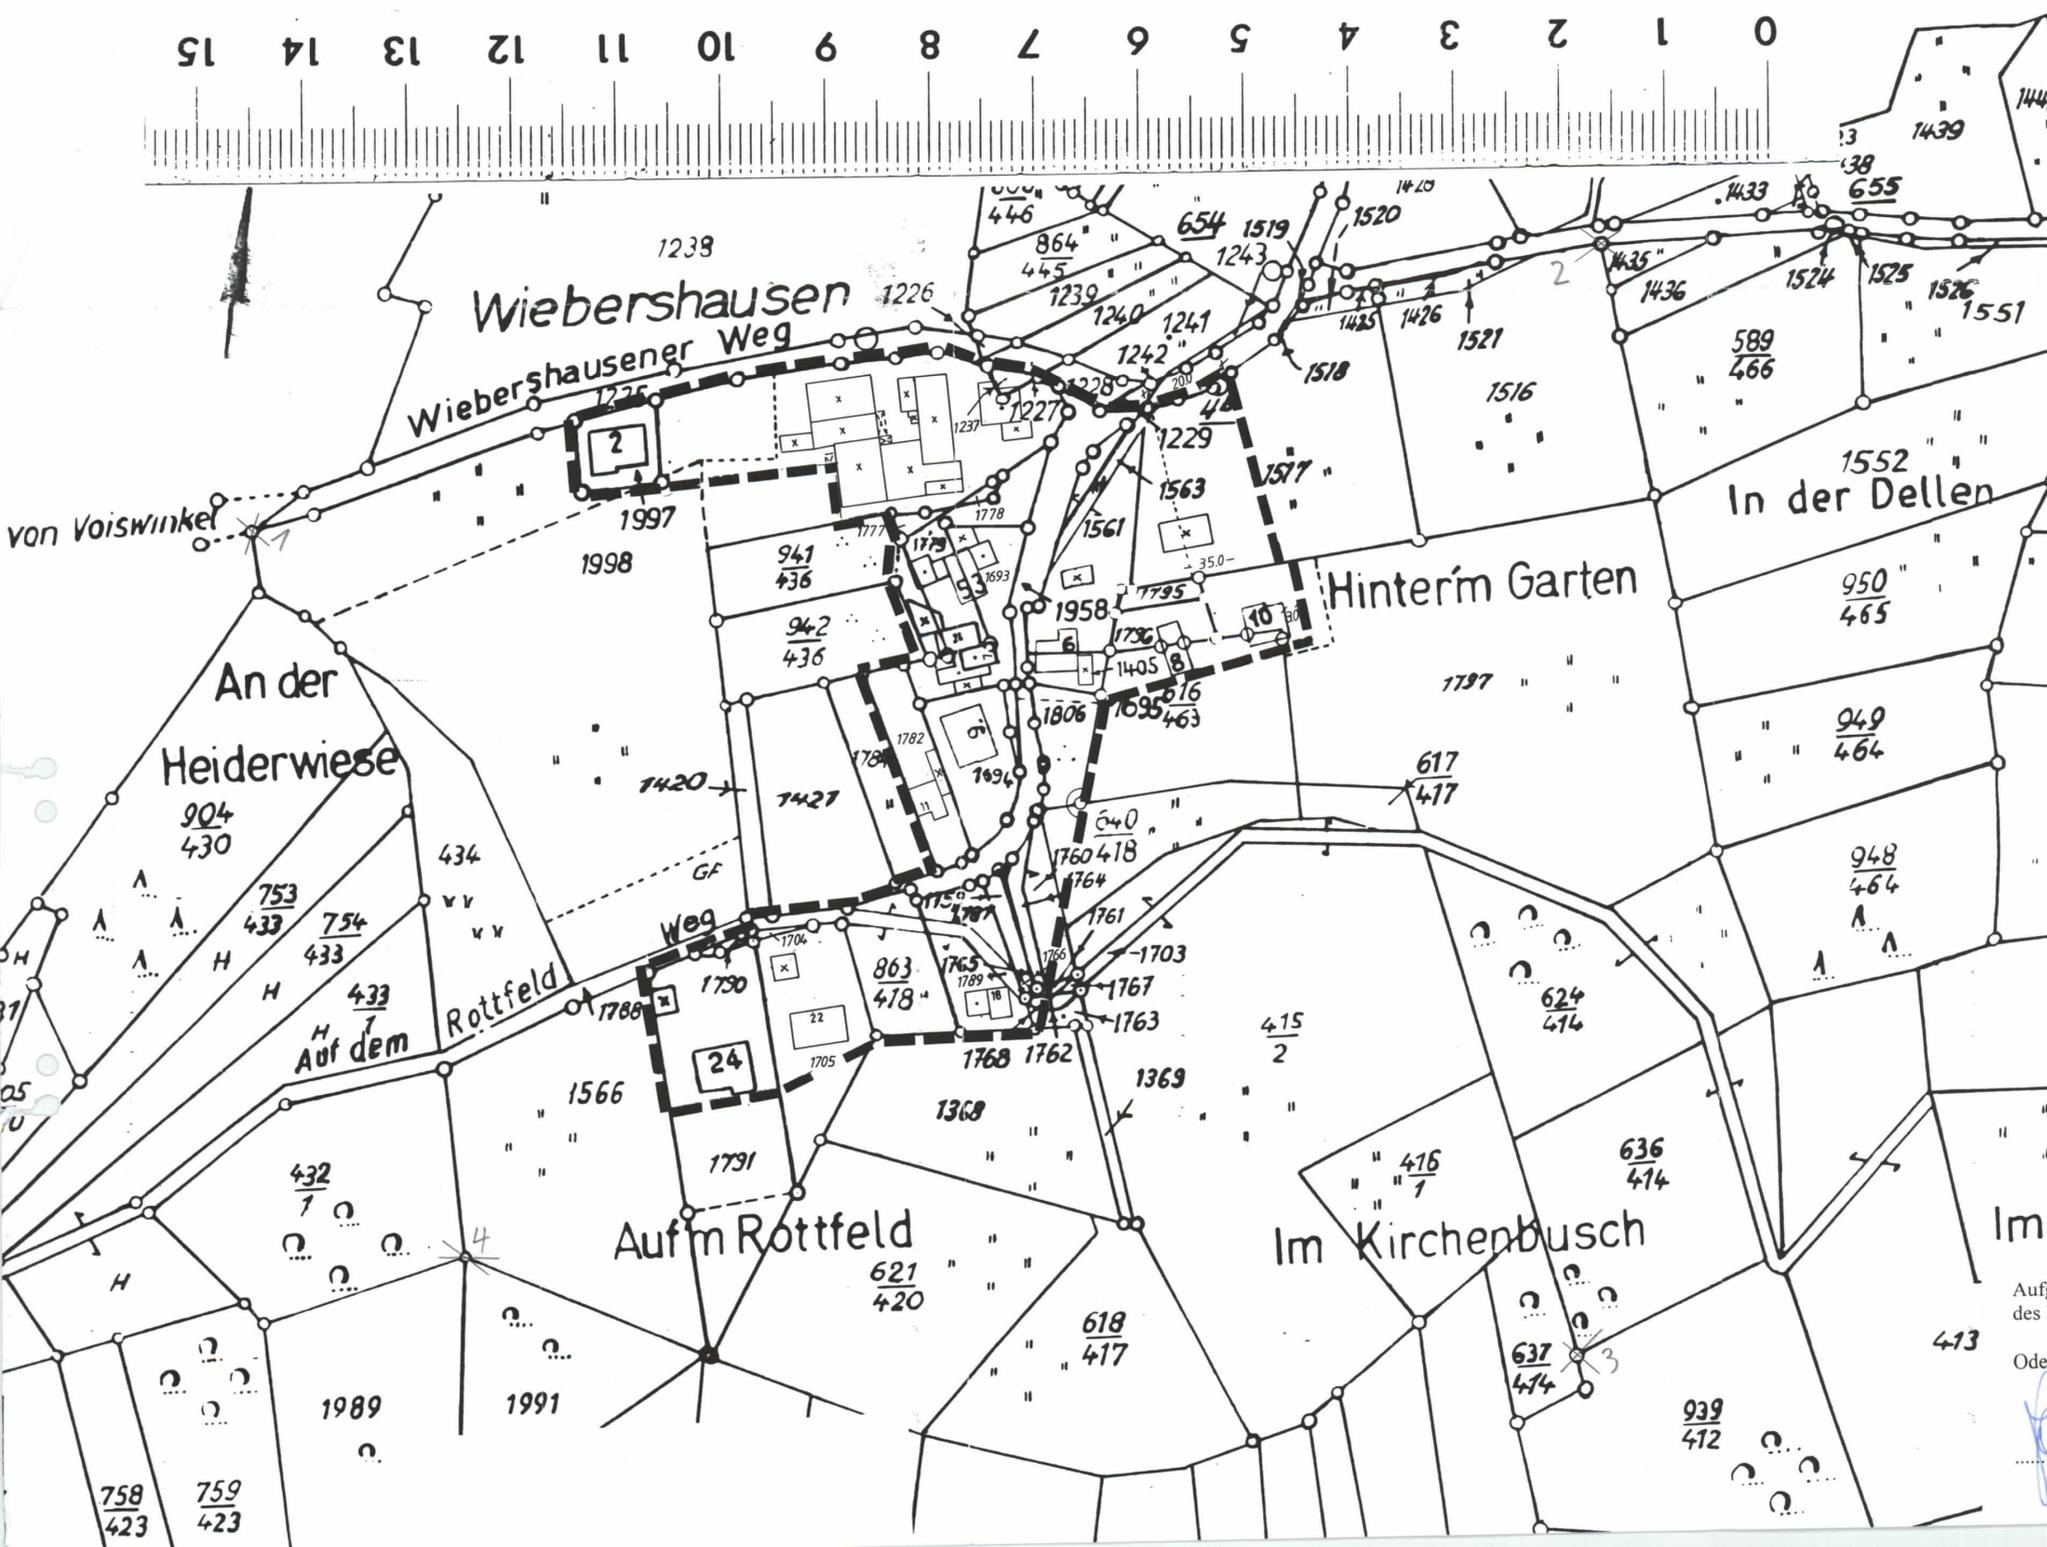

Aufgestellt gem. § 2 Abs. 4 BauGB durch Beschluss des Rates der Gemeinde Odenthal vom 09.07.2002

Odenthal, den 11.07.2002

Paul
Bürgermeister

L. König
Mitglied des Rates

GEMEINDE ODENTHAL		
Rhein. Berg. Kreis		Reg.-Bez. Köln
Lageplan		
Gem. Oberodenthal, Flur 12		
Projekt/Blatt	Ausfertigung	Aufgestellt: Odenthal, den 11. Juli 2002
Maßstab	1: 1000	<i>L. König</i> Gemeindefiskus
bearb.: Koolen	gez.: LÖ	geänd.:
 Gemeinde Odenthal Rathaus 5068 Odenthal Tel. 0 22 02 / 710-0		