


gez.:	Lageplan	1:250
gepr.:	Nov. 1988	Der Gemeindedirektor

Blatt

Eingang E
alte Maße ()

Gemarkung Unter-Odenthal
Flur 1

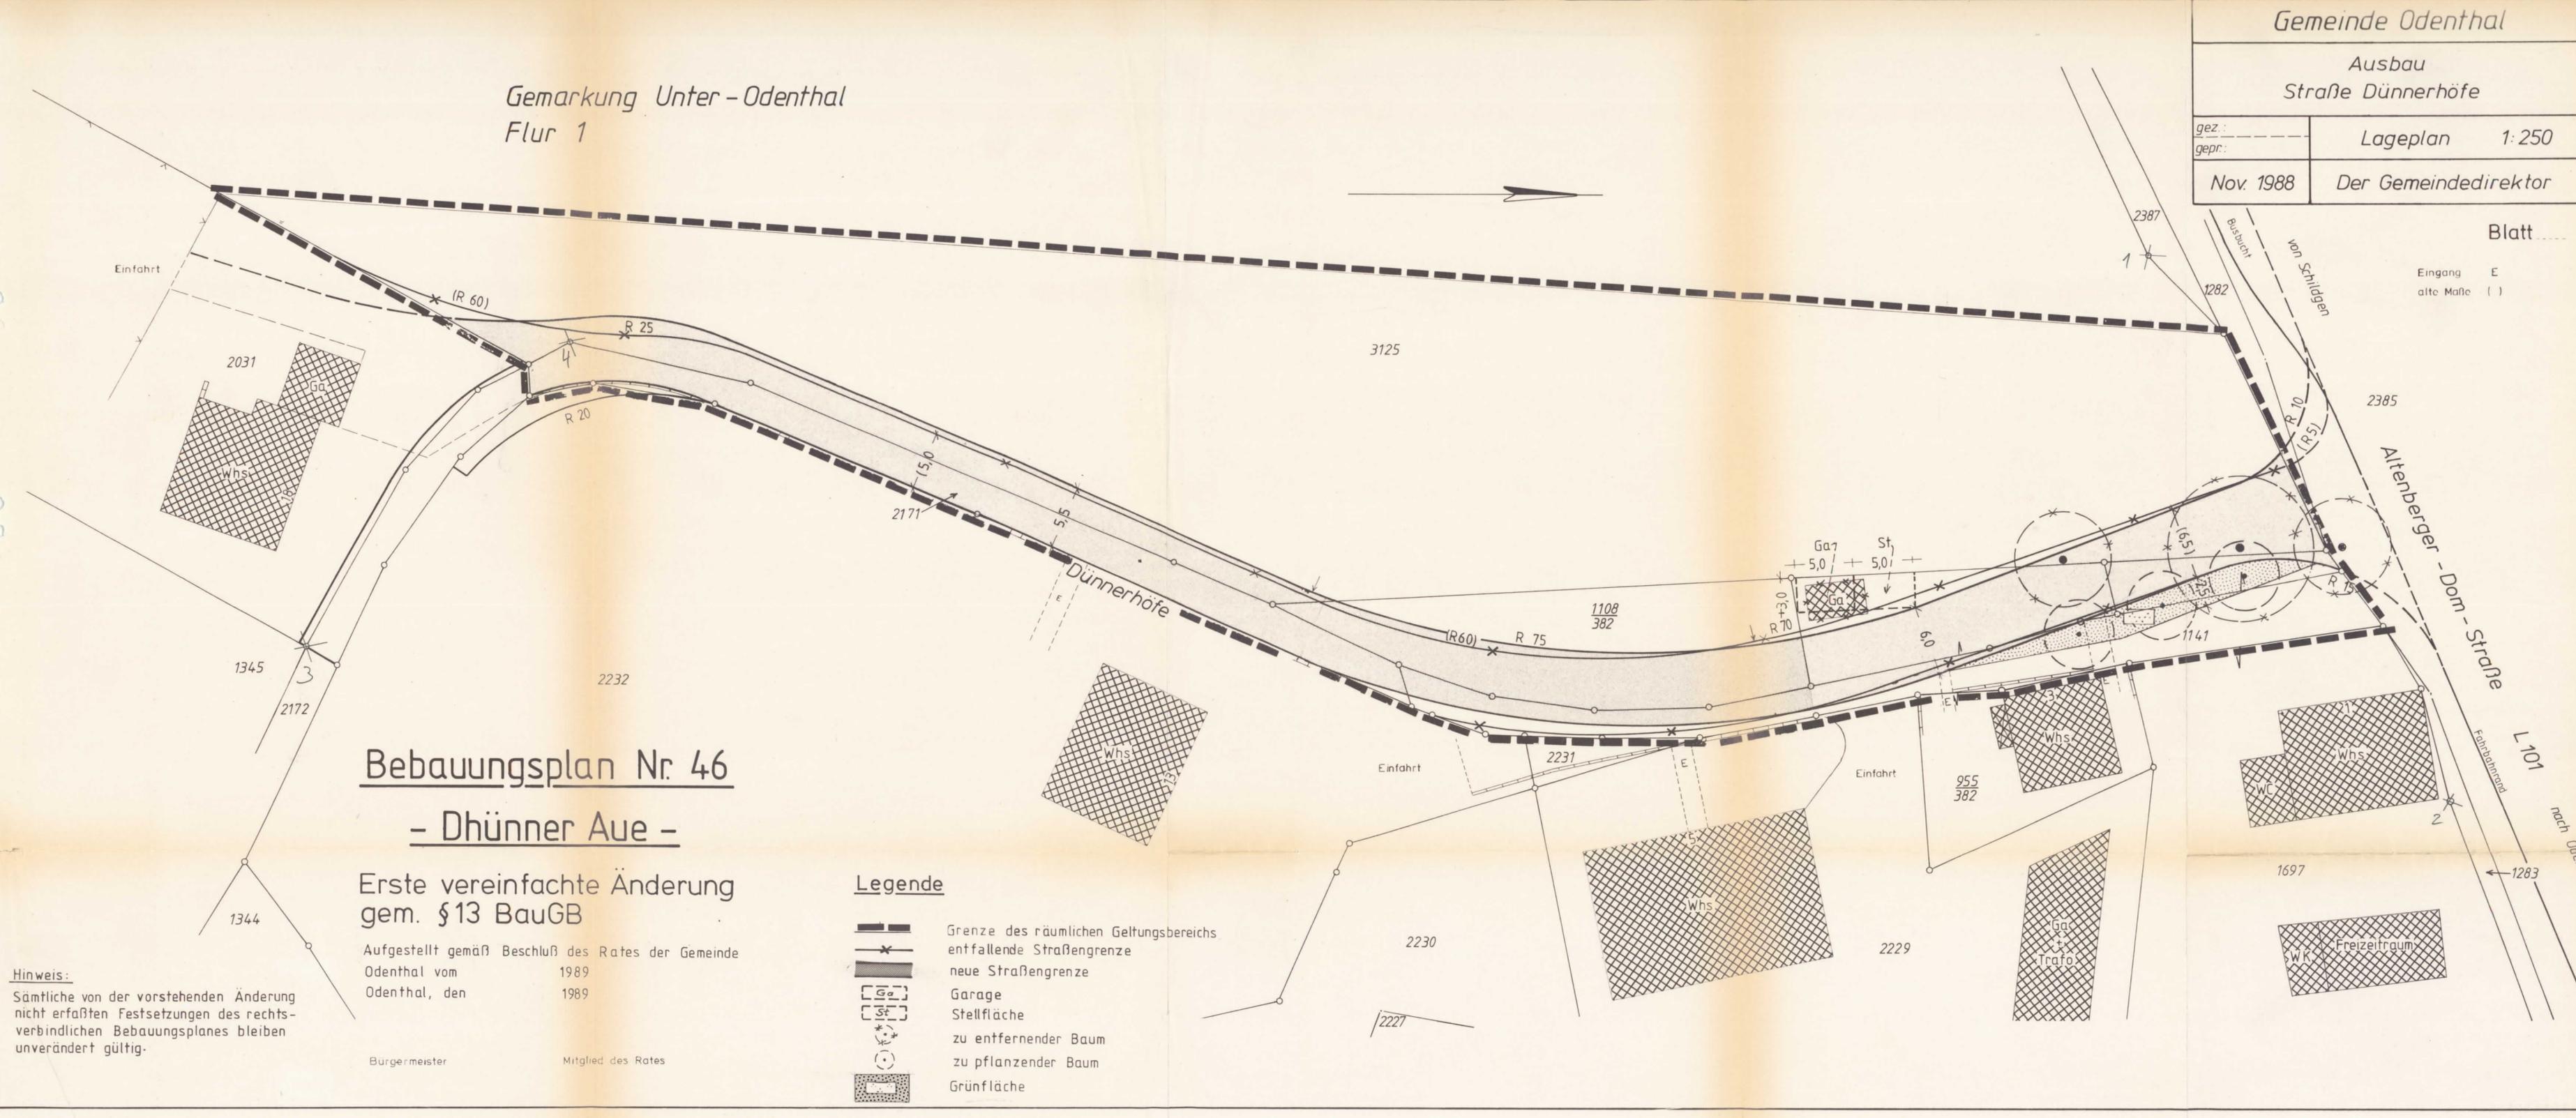

Erste vereinfachte Änderung
gem. §13 BauGB

Aufgestellt gemäß Beschluß des Rates der Gemeinde
Odenthal vom 1989
Odenthal, den 1989

Bürgermeister Mitglied des Rates

- Legende**
- Grenze des räumlichen Geltungsbereichs
 - entfallende Straßengrenze
 - neue Straßengrenze
 - Garage
 - Stellfläche
 - zu entfernender Baum
 - zu pflanzender Baum
 - Grünfläche

Hinweis:
Sämtliche von der vorstehenden Änderung nicht erfaßten Festsetzungen des rechtsverbindlichen Bebauungsplanes bleiben unverändert gültig.