
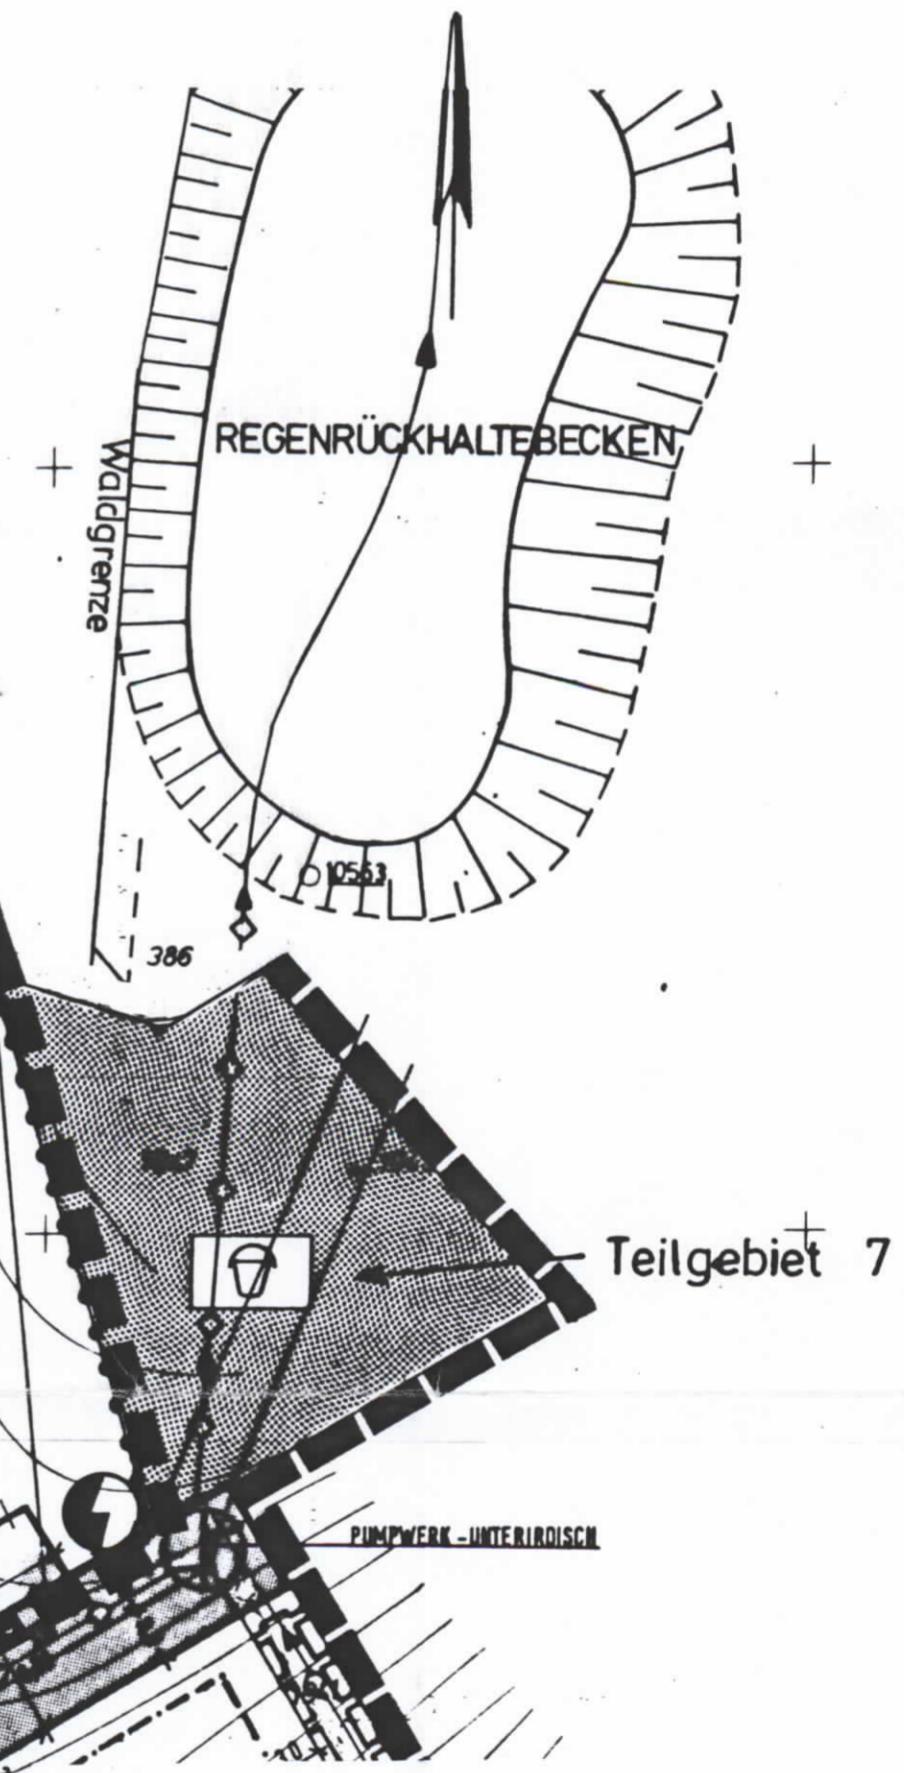


Bebauungsplan Nr. 48 -Am Hoppenkamp-

1. vereinfachte Änderung

Verschiebung einer überbaubaren Fläche

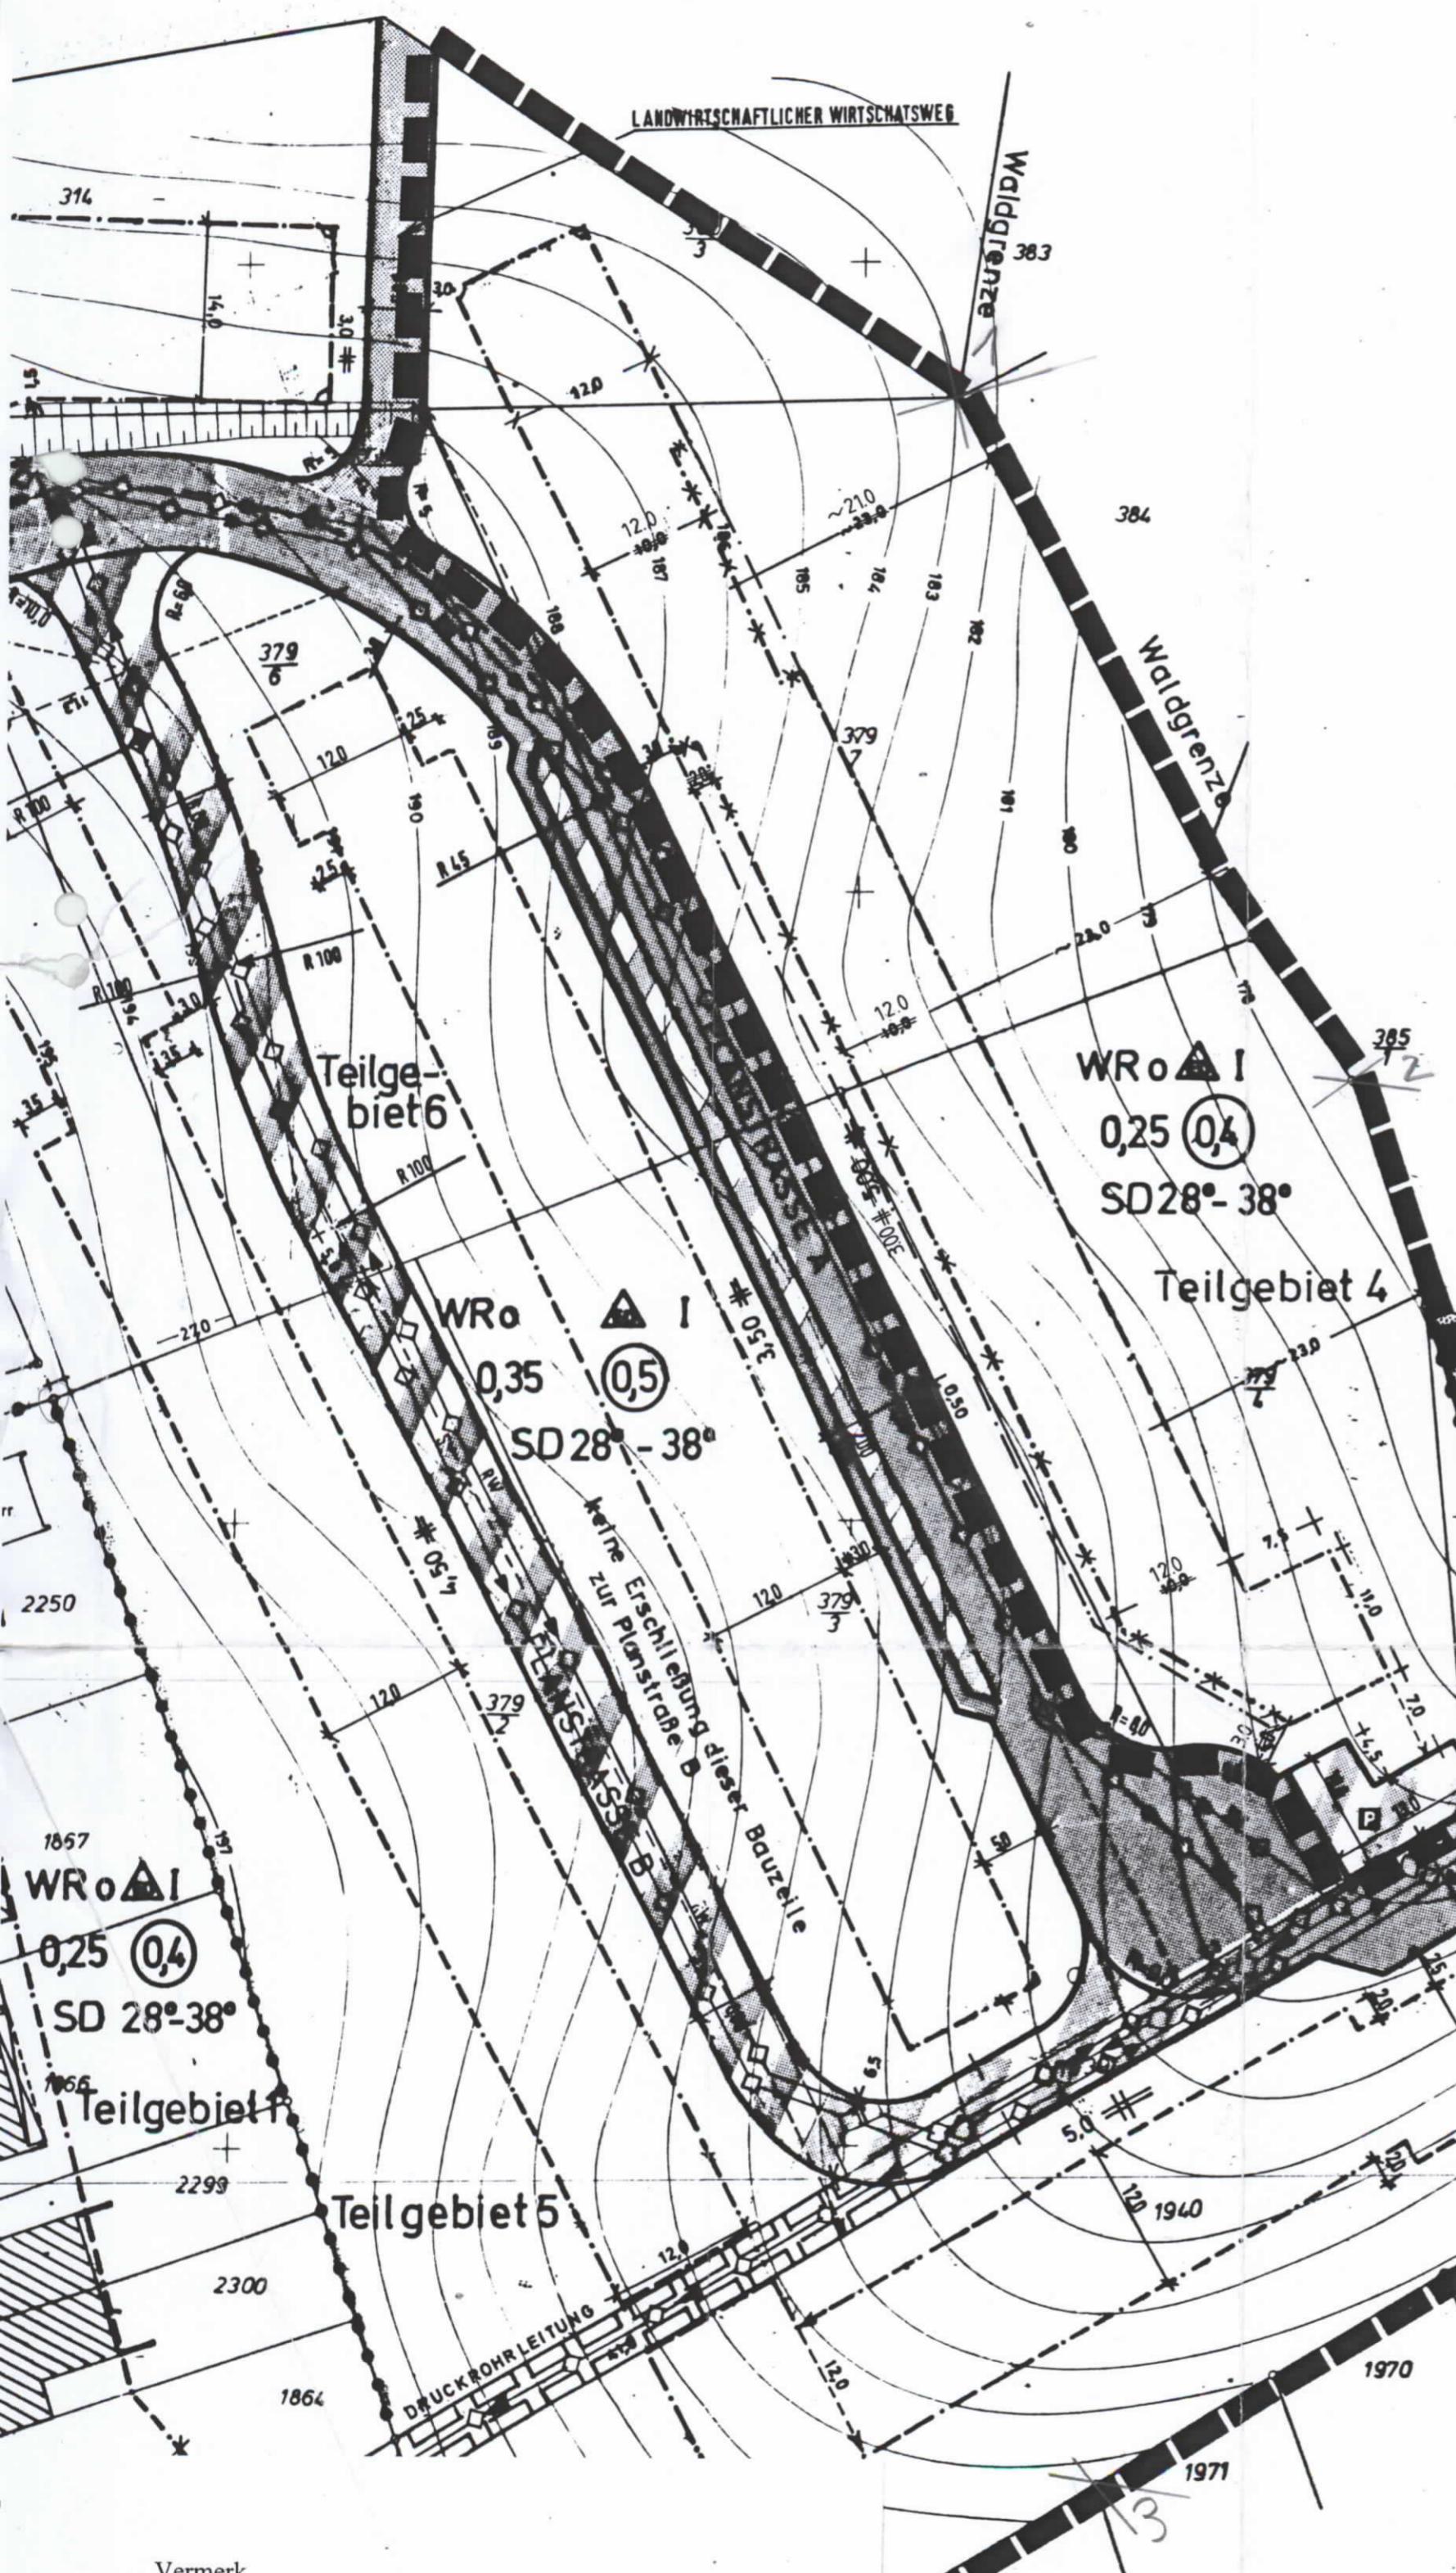

Legende

Baugrenze

Grenze des räumlichen Geltungsbereichs der Änderung

Alte Baugrenze

Aufgestellt gemäß §13 BauGB durch Beschuß
des Planungsausschusses der Gemeinde Odenthal
vom 13.08.1998.

Odenthal, den 14.08.98

Günter
Bürgermeister

Thönen
Mitglied des Rates

Vermerk

Alle in der vorliegenden vereinfachten Planänderung nicht geänderten Planfestsetzungen gelten in der bisherigen Fassung weiter. Das gilt auch für alle textlichen Planfestsetzungen.