
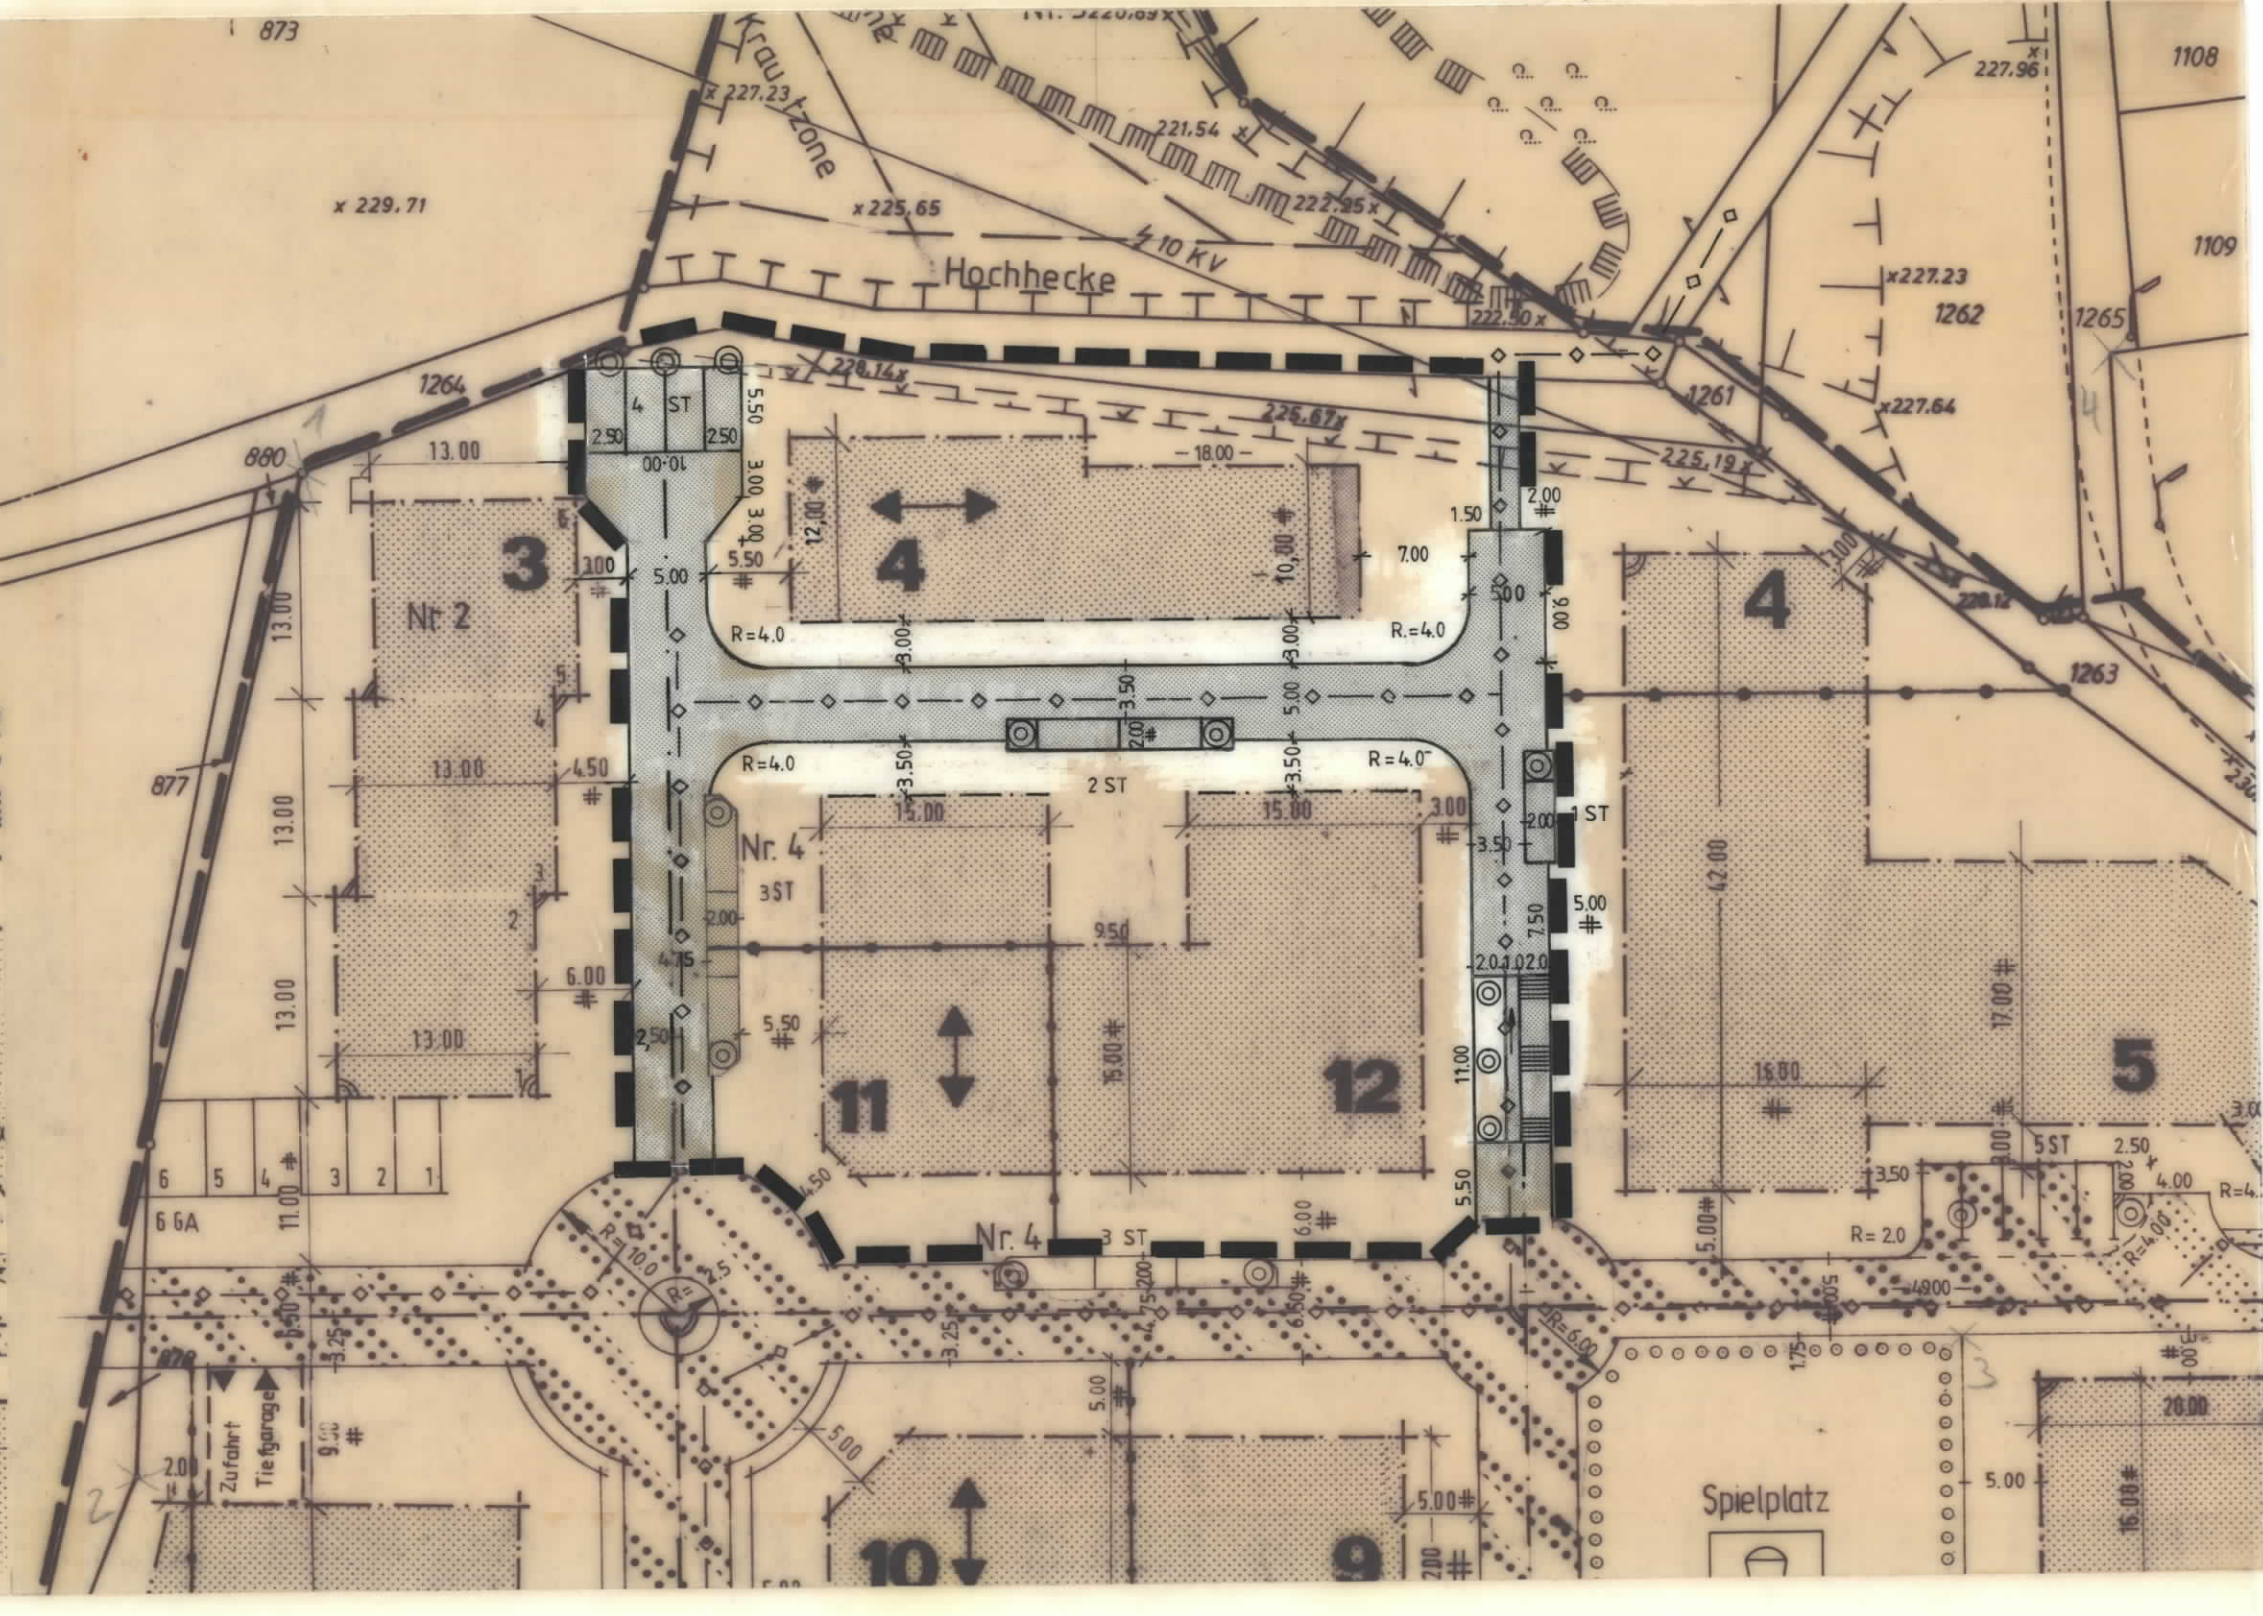


Bebauungsplan Nr. 54
-Kramerhof-
1. vereinf. Änderung

Gemarkung Oberodenthal
Flur 10
Maßstab 1:500

Vor der Änderung

Nach der Änderung

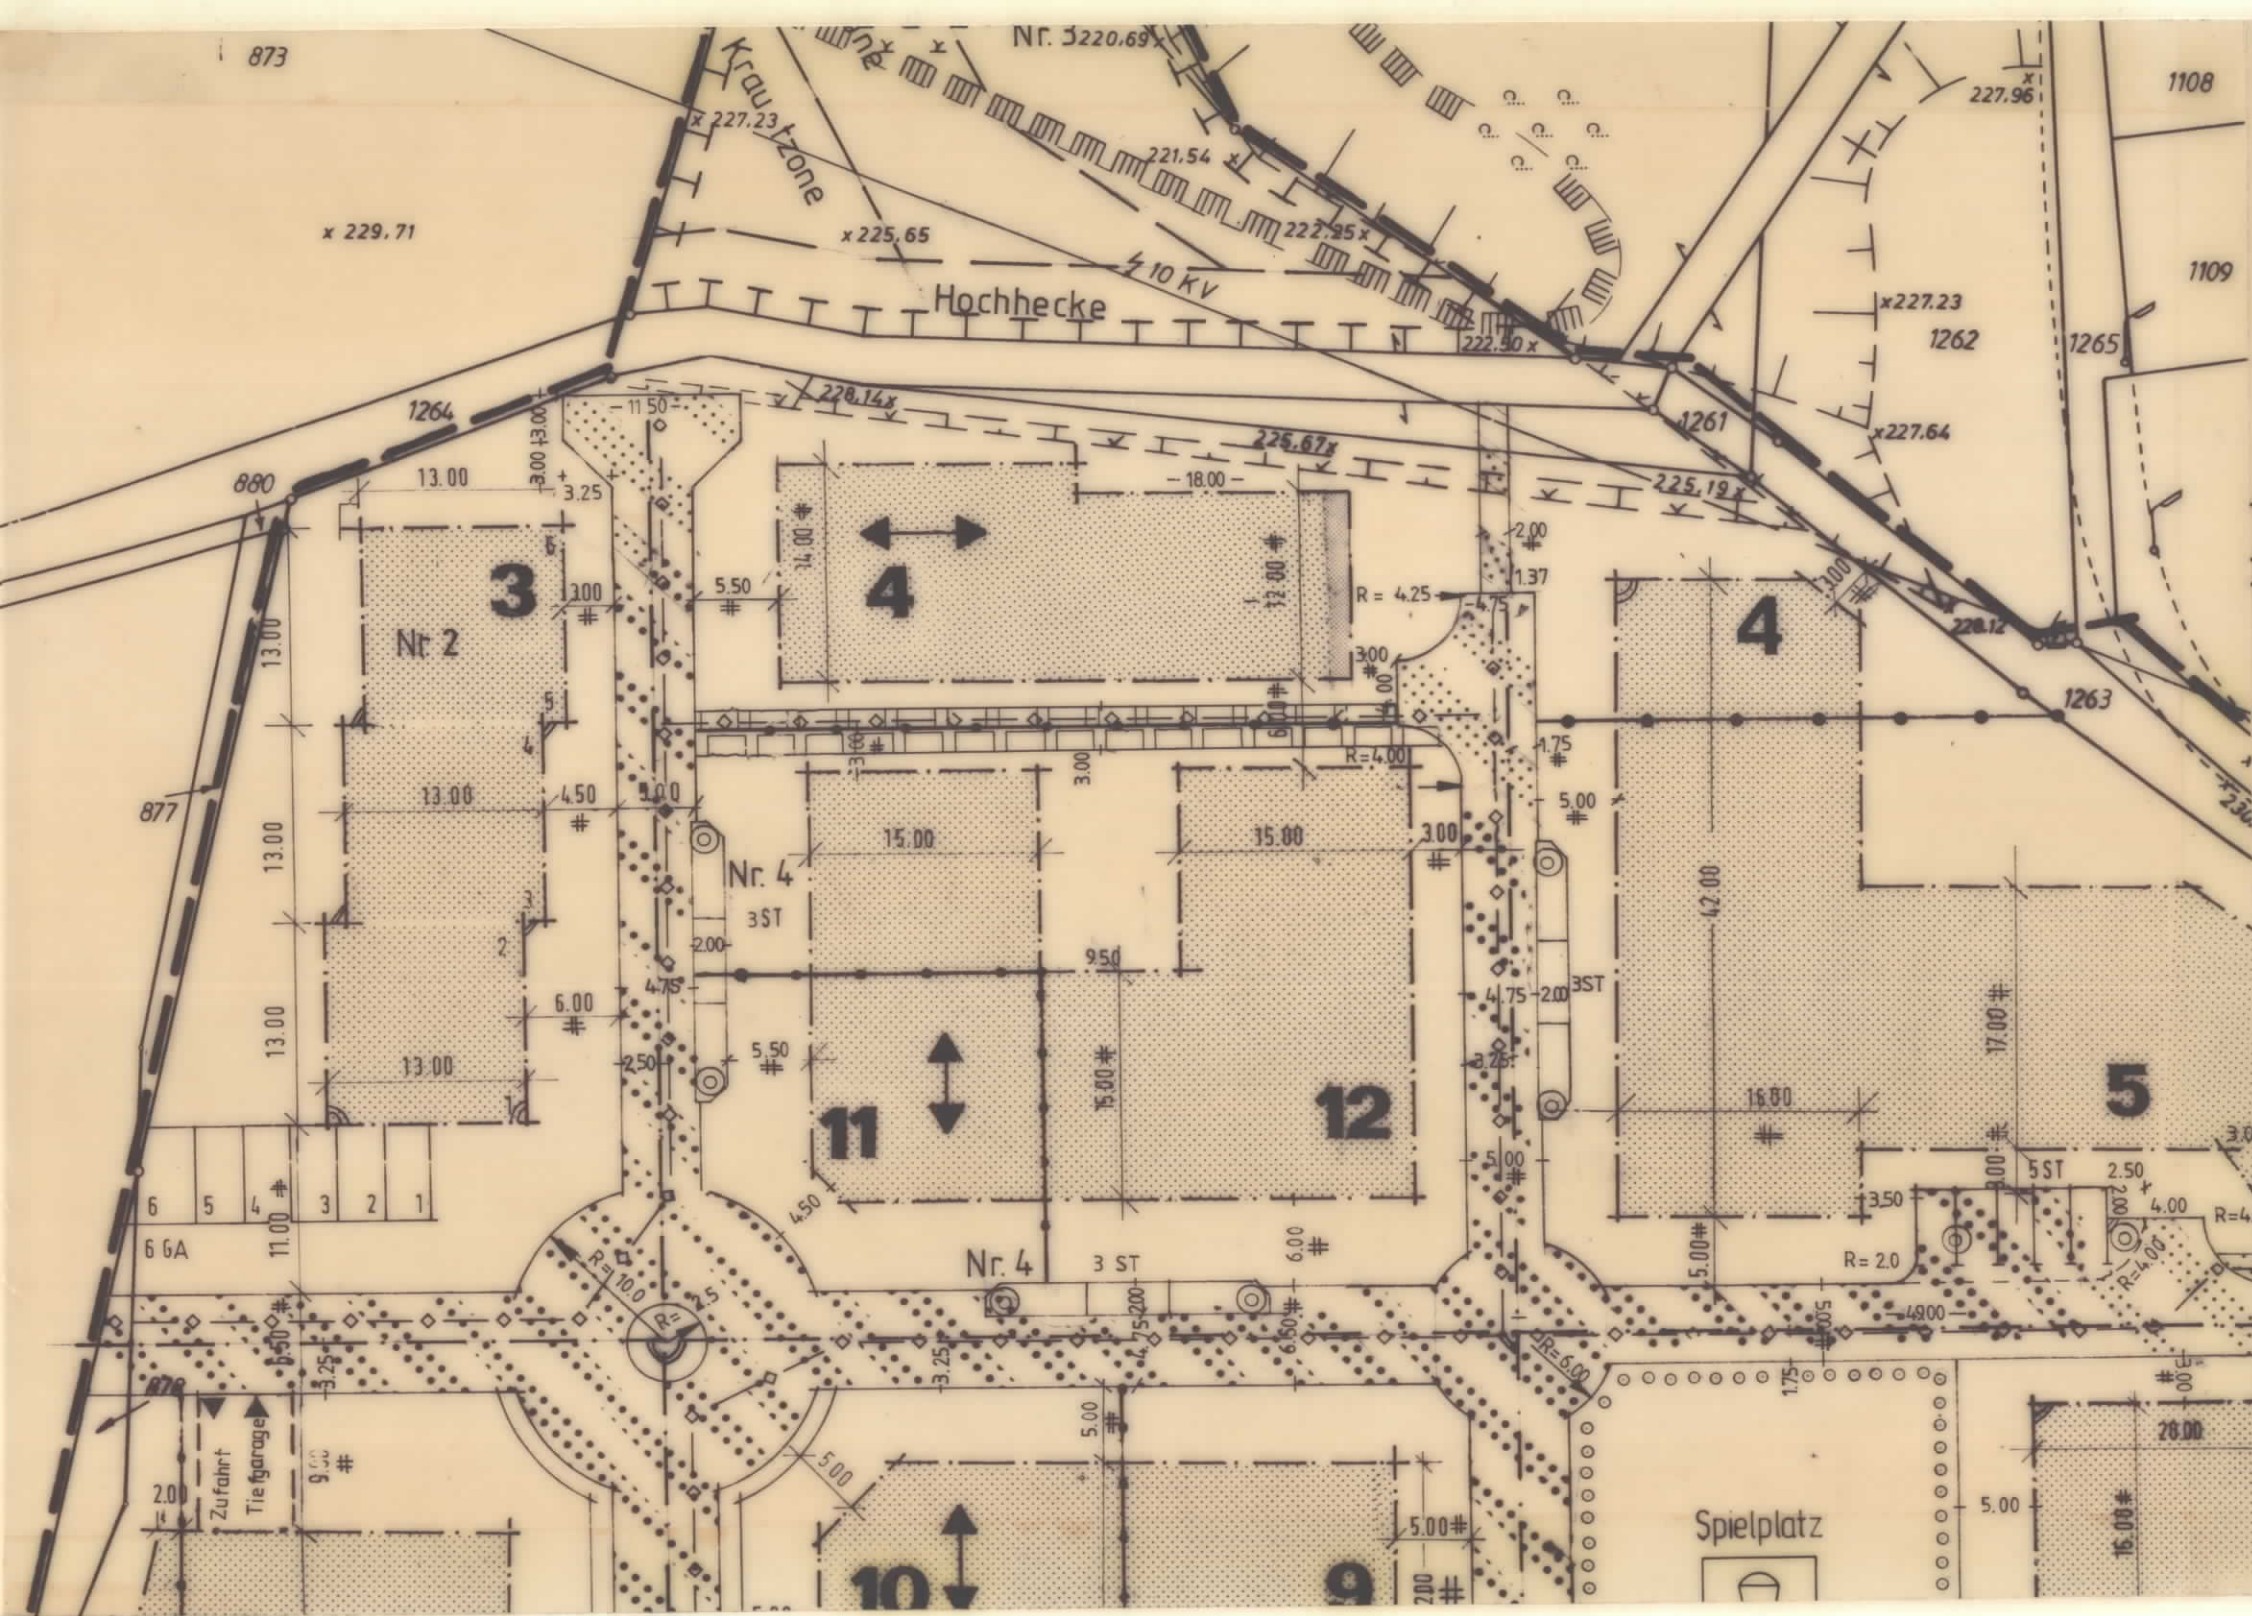

Legende:

- Öffentliche Verkehrsfläche
- Baugrenze
- Grenze des räumlichen Geltungsbereichs

Vermerk:

Alle in der vorliegenden vereinf. Planänderung nicht geänderten Planfestsetzungen gelten in der bisherigen Fassung weiter. Das gilt auch für alle textlichen Planfestsetzungen.

Aufgestellt gem. § 13 BauGB durch
Beschluß des Rates der Gemeinde
Odenthal vom 24. 10. 1995.
Odenthal, den 30. Oktober 1995

gez. Troche
Bürgermeister

gez. Thören
Mitglied des Rates