


1. vereinfachte Änderung B-Plan Nr. 59 –Krämersgasse-

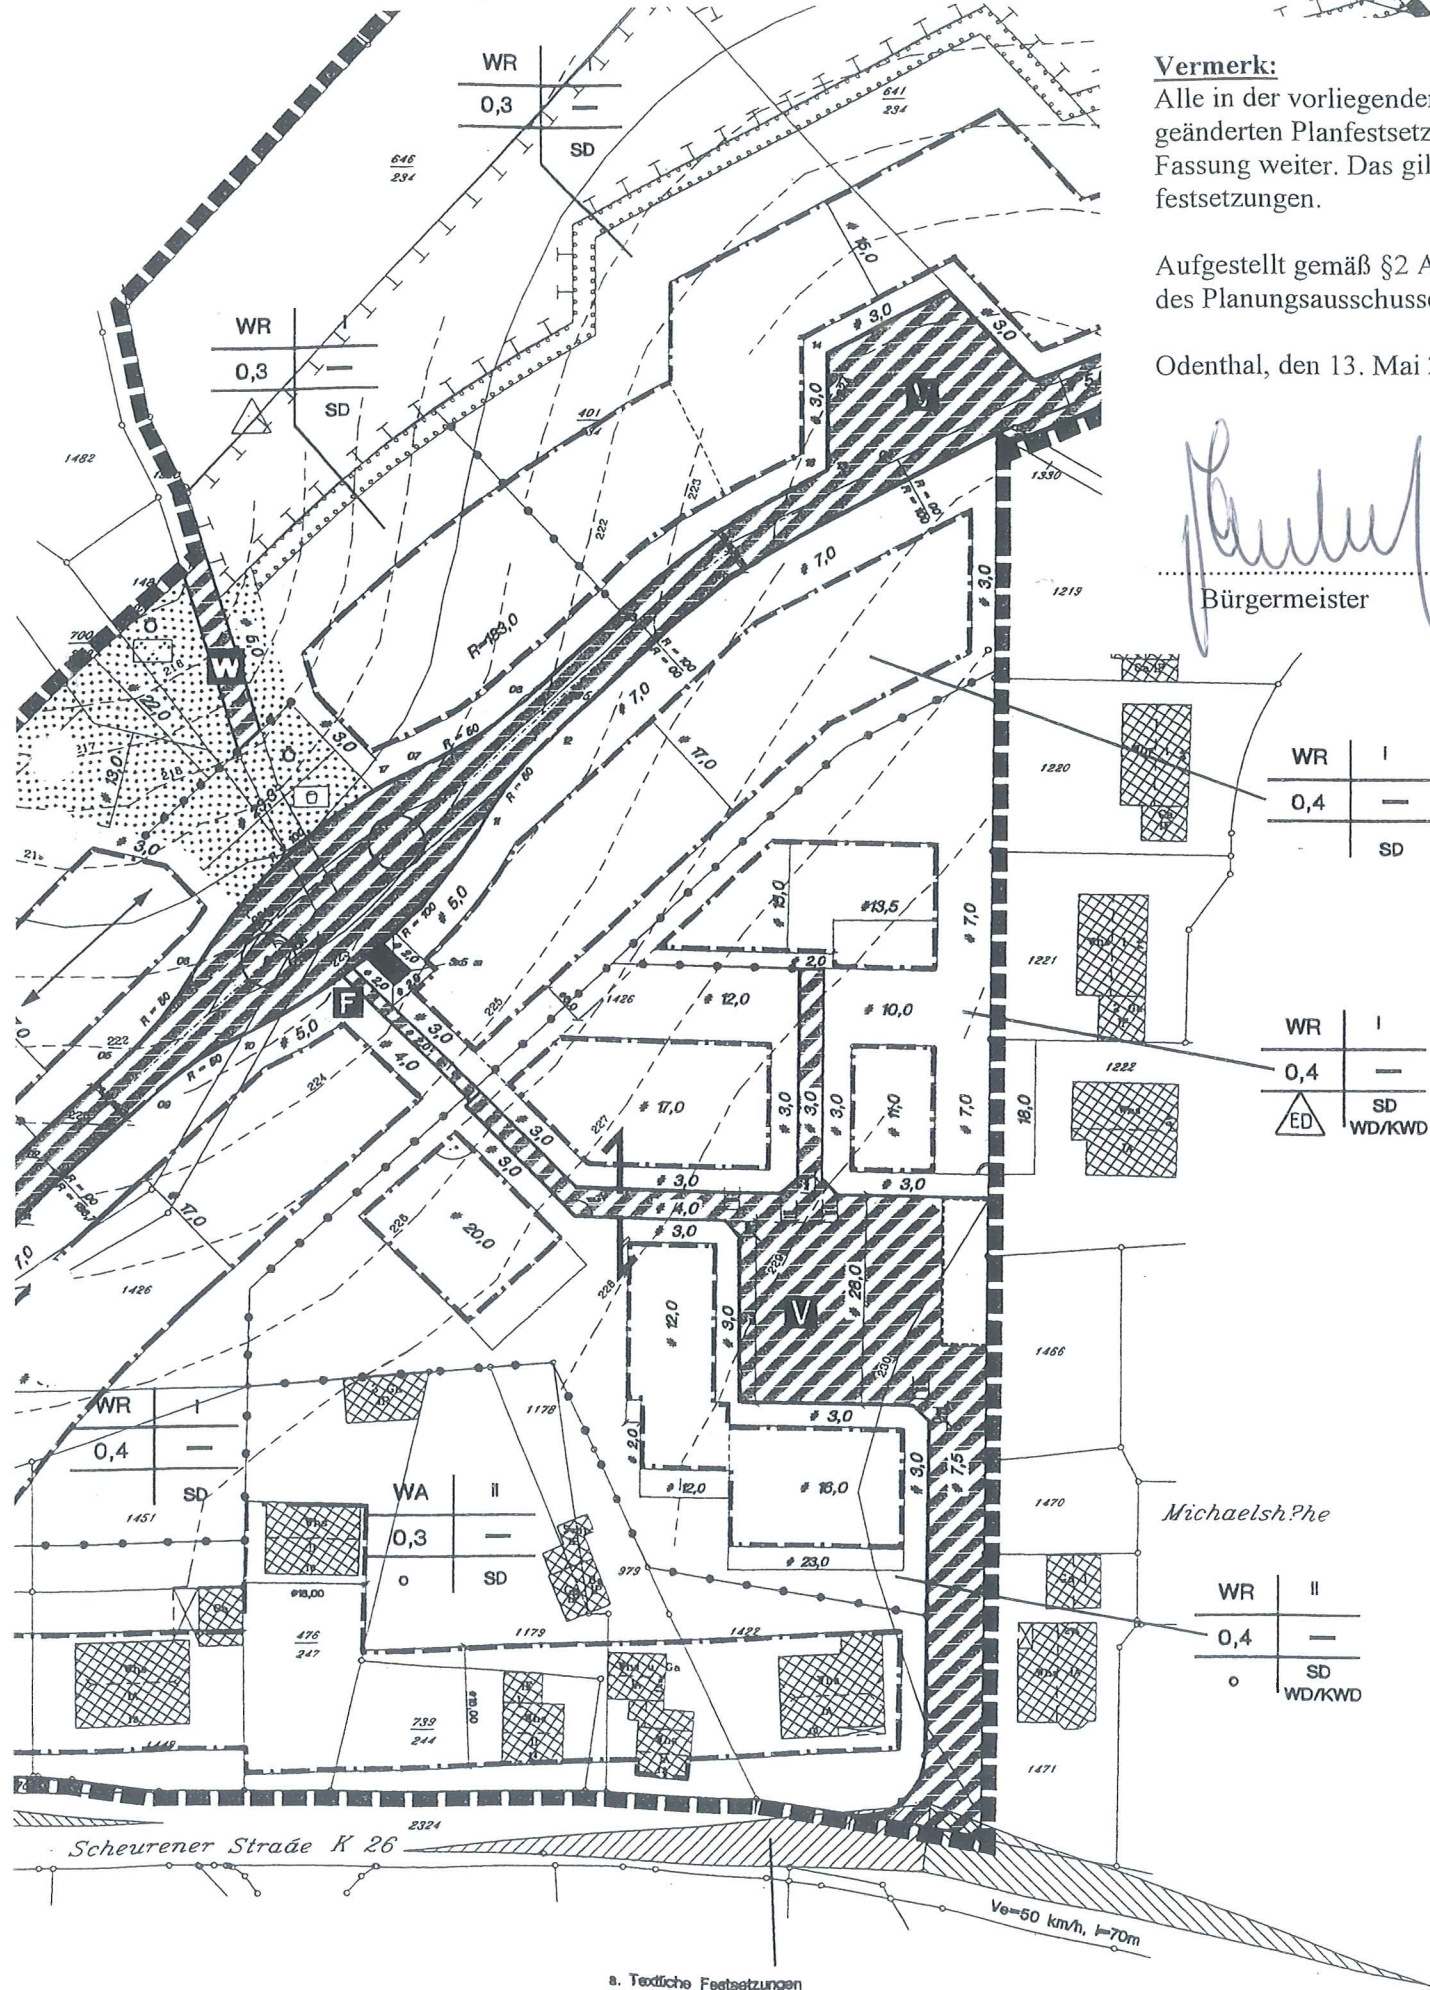

1. vereinfachte Änderung B-Plan Nr. 59 –Krämersgasse-

