


1. vereinfachte Änderung B-Plan Nr. 61 A -Eikamp/Altehufe-


Maßstab 1 : 500

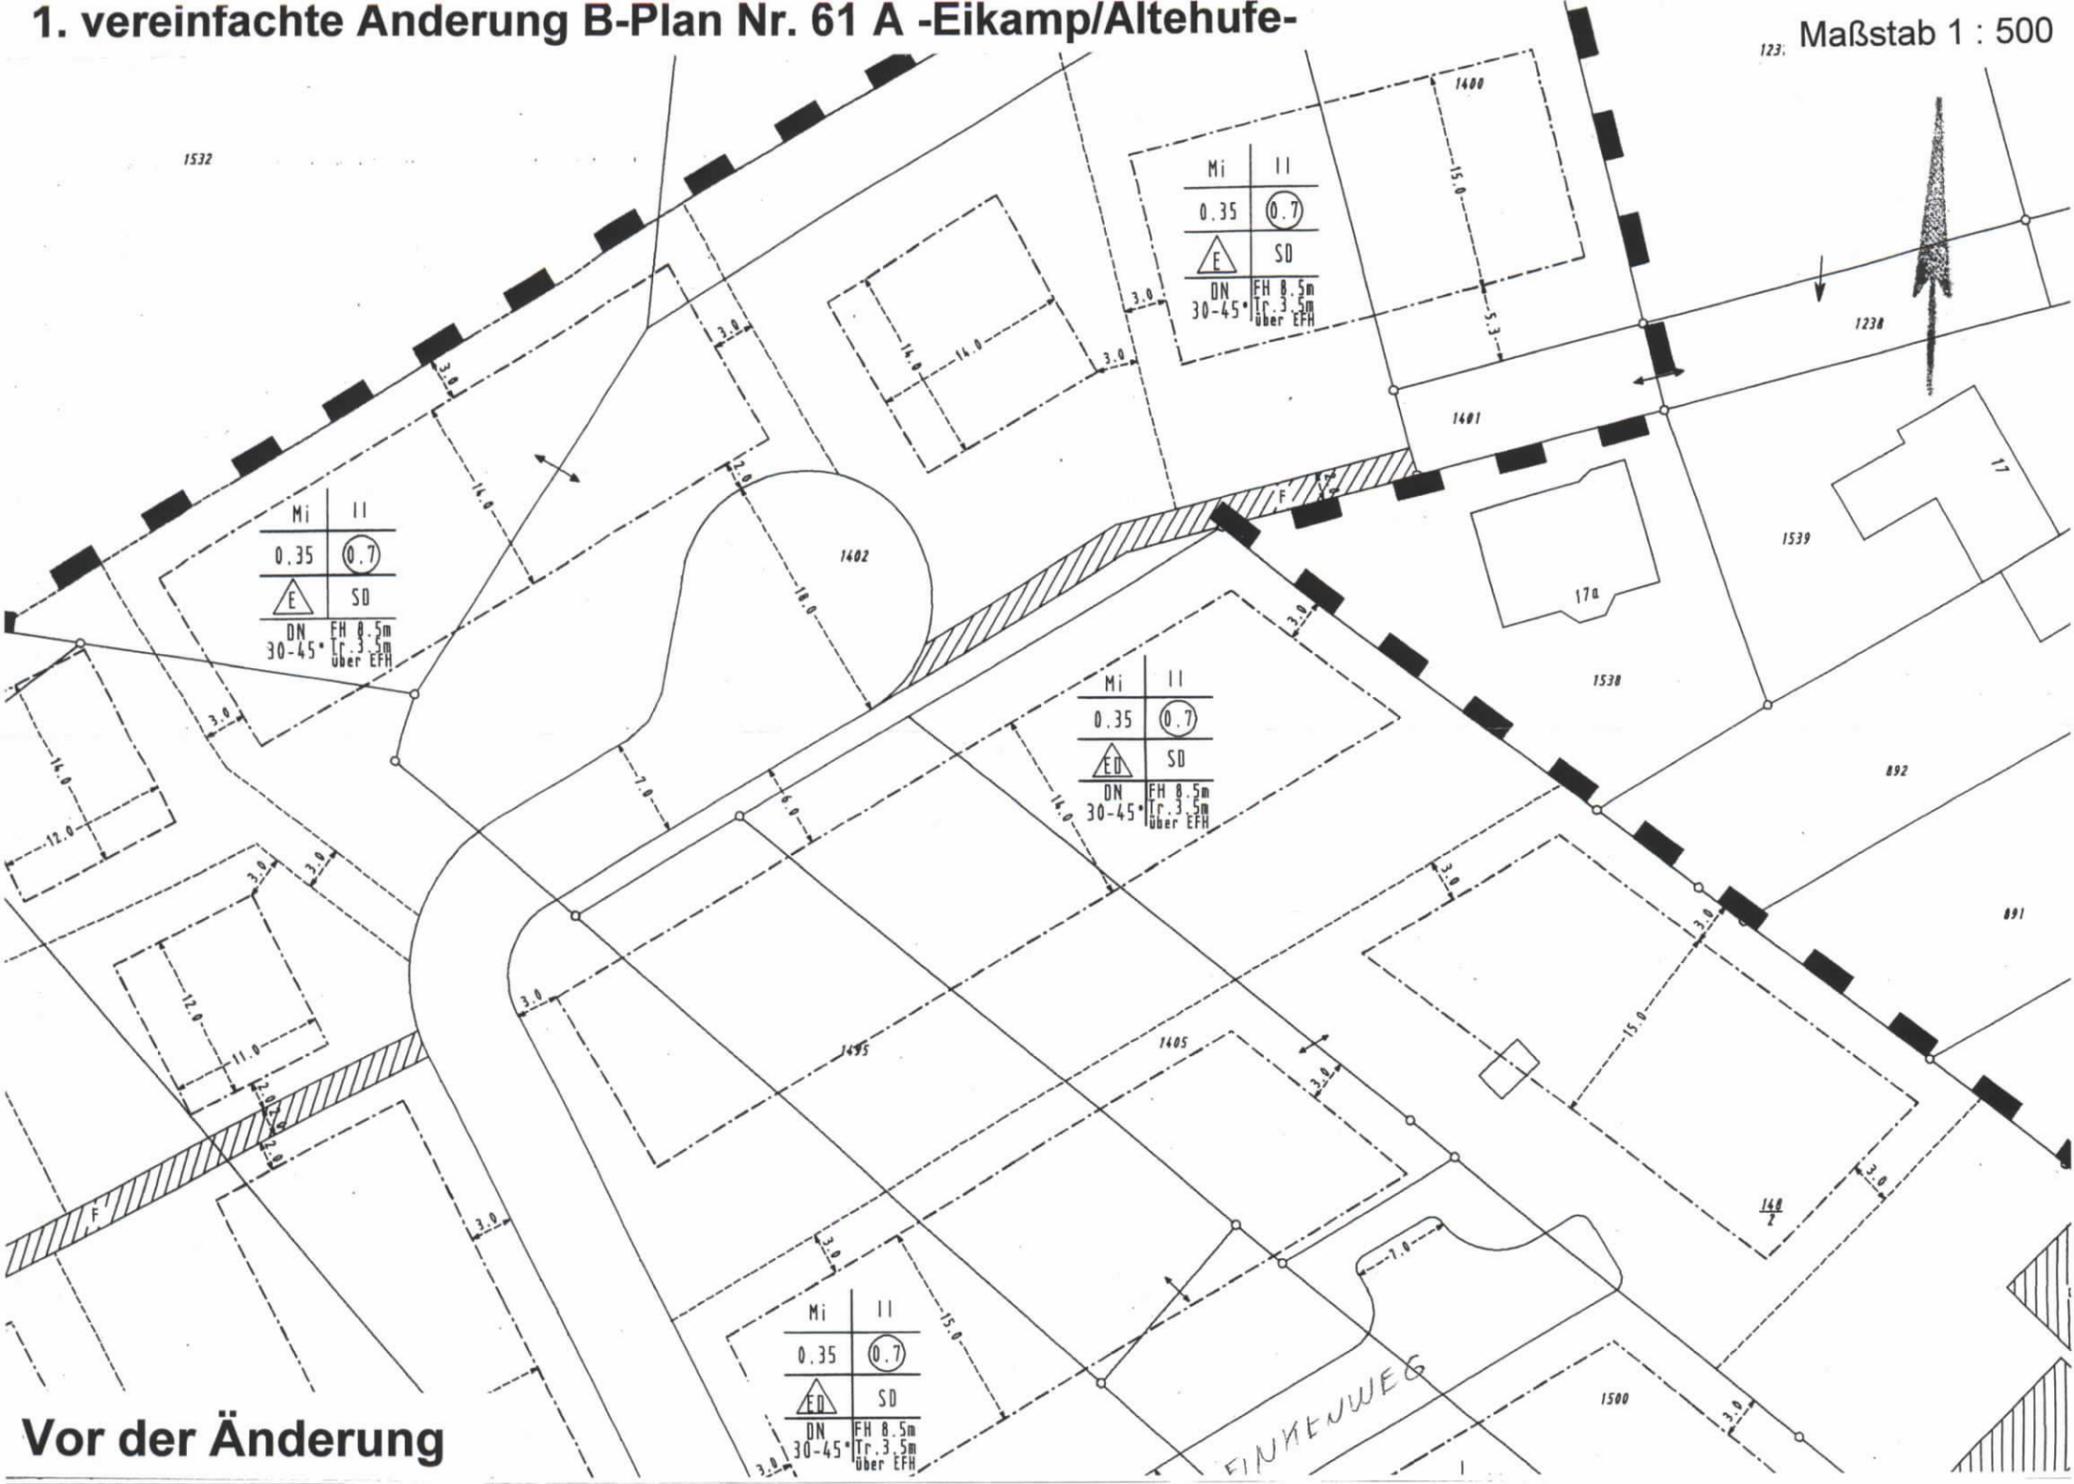

Vor der Änderung

Maßstab 1 : 500

1. vereinfachte Änderung B-Plan Nr. 61 A -Eikamp/Altehufe-

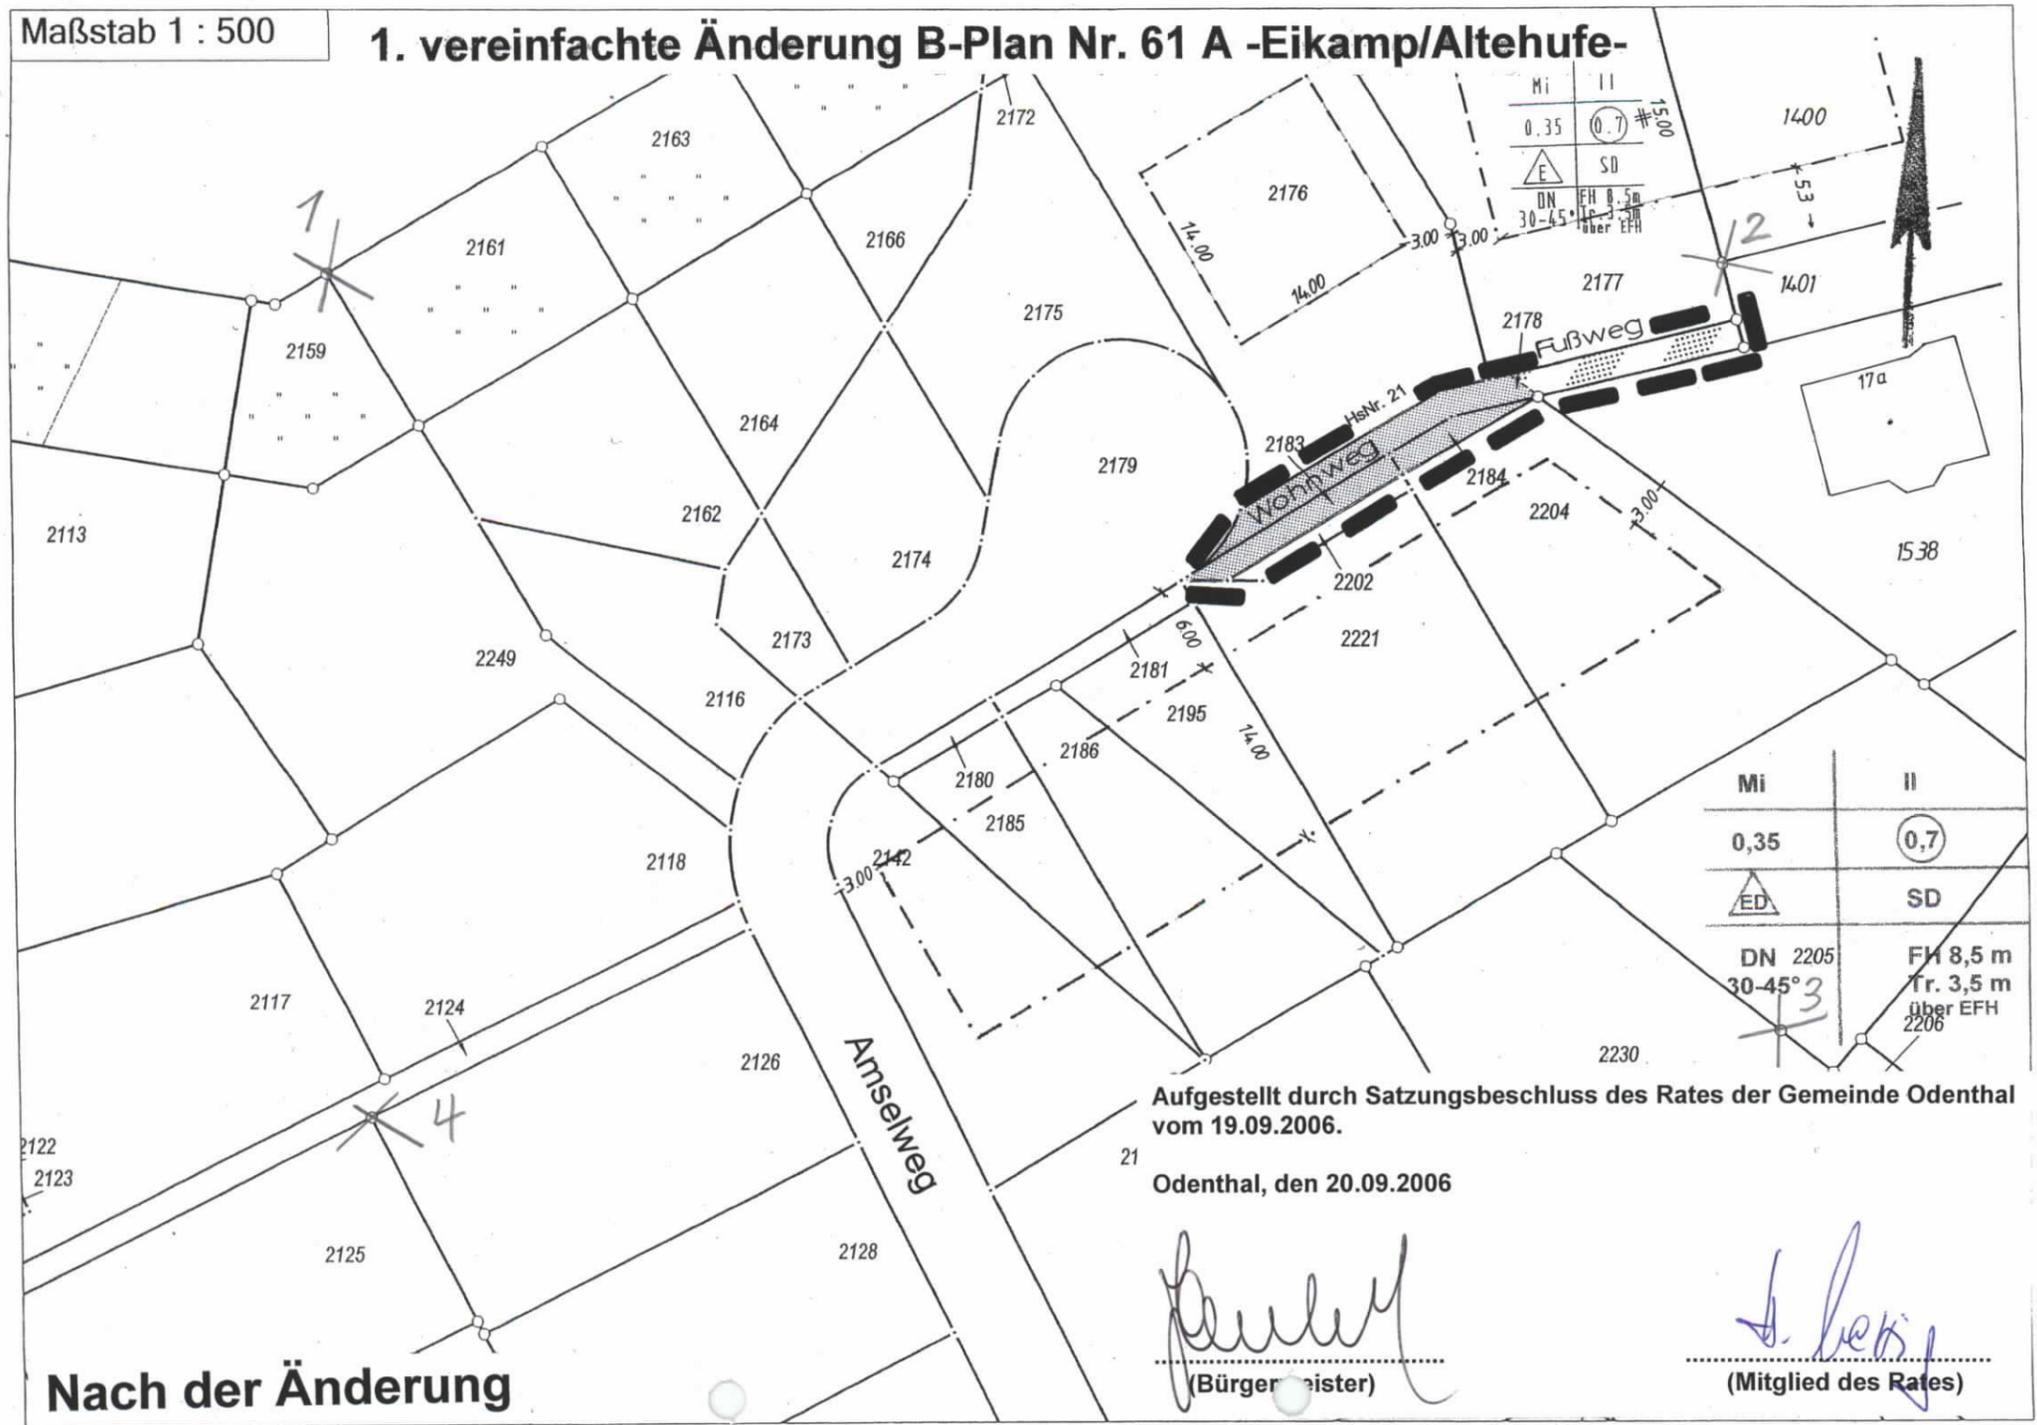

Nach der Änderung

Aufgestellt durch Satzungsbeschluss des Rates der Gemeinde Odenthal vom 19.09.2006.
 Odenthal, den 20.09.2006

[Signature]
 (Bürgermeister)

[Signature]
 (Mitglied des Rates)