



Gemeinde Odenthal

Gemarkung Unterodenthal Flur 1
Maßstab 1 : 500

Bebauungsplan Nr. 63 A -An der Buchmühle-; 1. Änderung gem. § 13a des Baugesetzbuches (BauGB, Bebauungsplan der Innenentwicklung)

Inhalt nach dem Baugesetzbuch (BauGB) § 9 Abs. 1 in Verbindung mit der Baunutzungsverordnung sowie § 9 Abs. 4 BauGB in Verbindung mit § 86 Landesbauordnung NW (BauO NW)

Dieser Plan wurde gemäß § 1 (3) und § 2 (1) des Baugesetzbuches am 30.04.2009 zur Aufstellung beschlossen.

Odenthal, den 30.10.2009

Rumke
Bürgermeister

H. Lechtig
Mitglied des Rates

Dieser Plan ist gemäß § 3 (2) des Baugesetzbuches durch Beschluss des Planungsausschusses der Gemeinde Odenthal vom 30.04.2009 zur öffentlichen Auslegung beschlossen.

Odenthal, den 30.10.2009

Rumke
Bürgermeister

H. Lechtig
Mitglied des Rates

Dieser Plan hat gemäß § 3 (2) des Baugesetzbuches in der Zeit vom 25.05.2009 bis 10.07.2009 öffentlich ausgelegt.

Odenthal, den 30.10.2009

Rumke
Bürgermeister

Dieser Plan ist gemäß § 10 des Baugesetzbuches vom Rat der Gemeinde Odenthal am 15.12.2009 als Satzung beschlossen worden.

Odenthal, den 16.12.2009

Rumke
Bürgermeister

H. Lechtig
Mitglied des Rates

Rechtsgrundlagen


in der zur Zeit gültigen Fassung

- Baugesetzbuch (BauGB)
- Baunutzungsverordnung (BauNVO)
- Planzeichenverordnung (PlanzVO)
- Landesbauordnung NW (BauO NW)

Die Bekanntmachung gemäß §10 (3) des Baugesetzbuches ist am 18.12.2009 erfolgt.

Odenthal, den 21.12.2009

Rumke
Bürgermeister

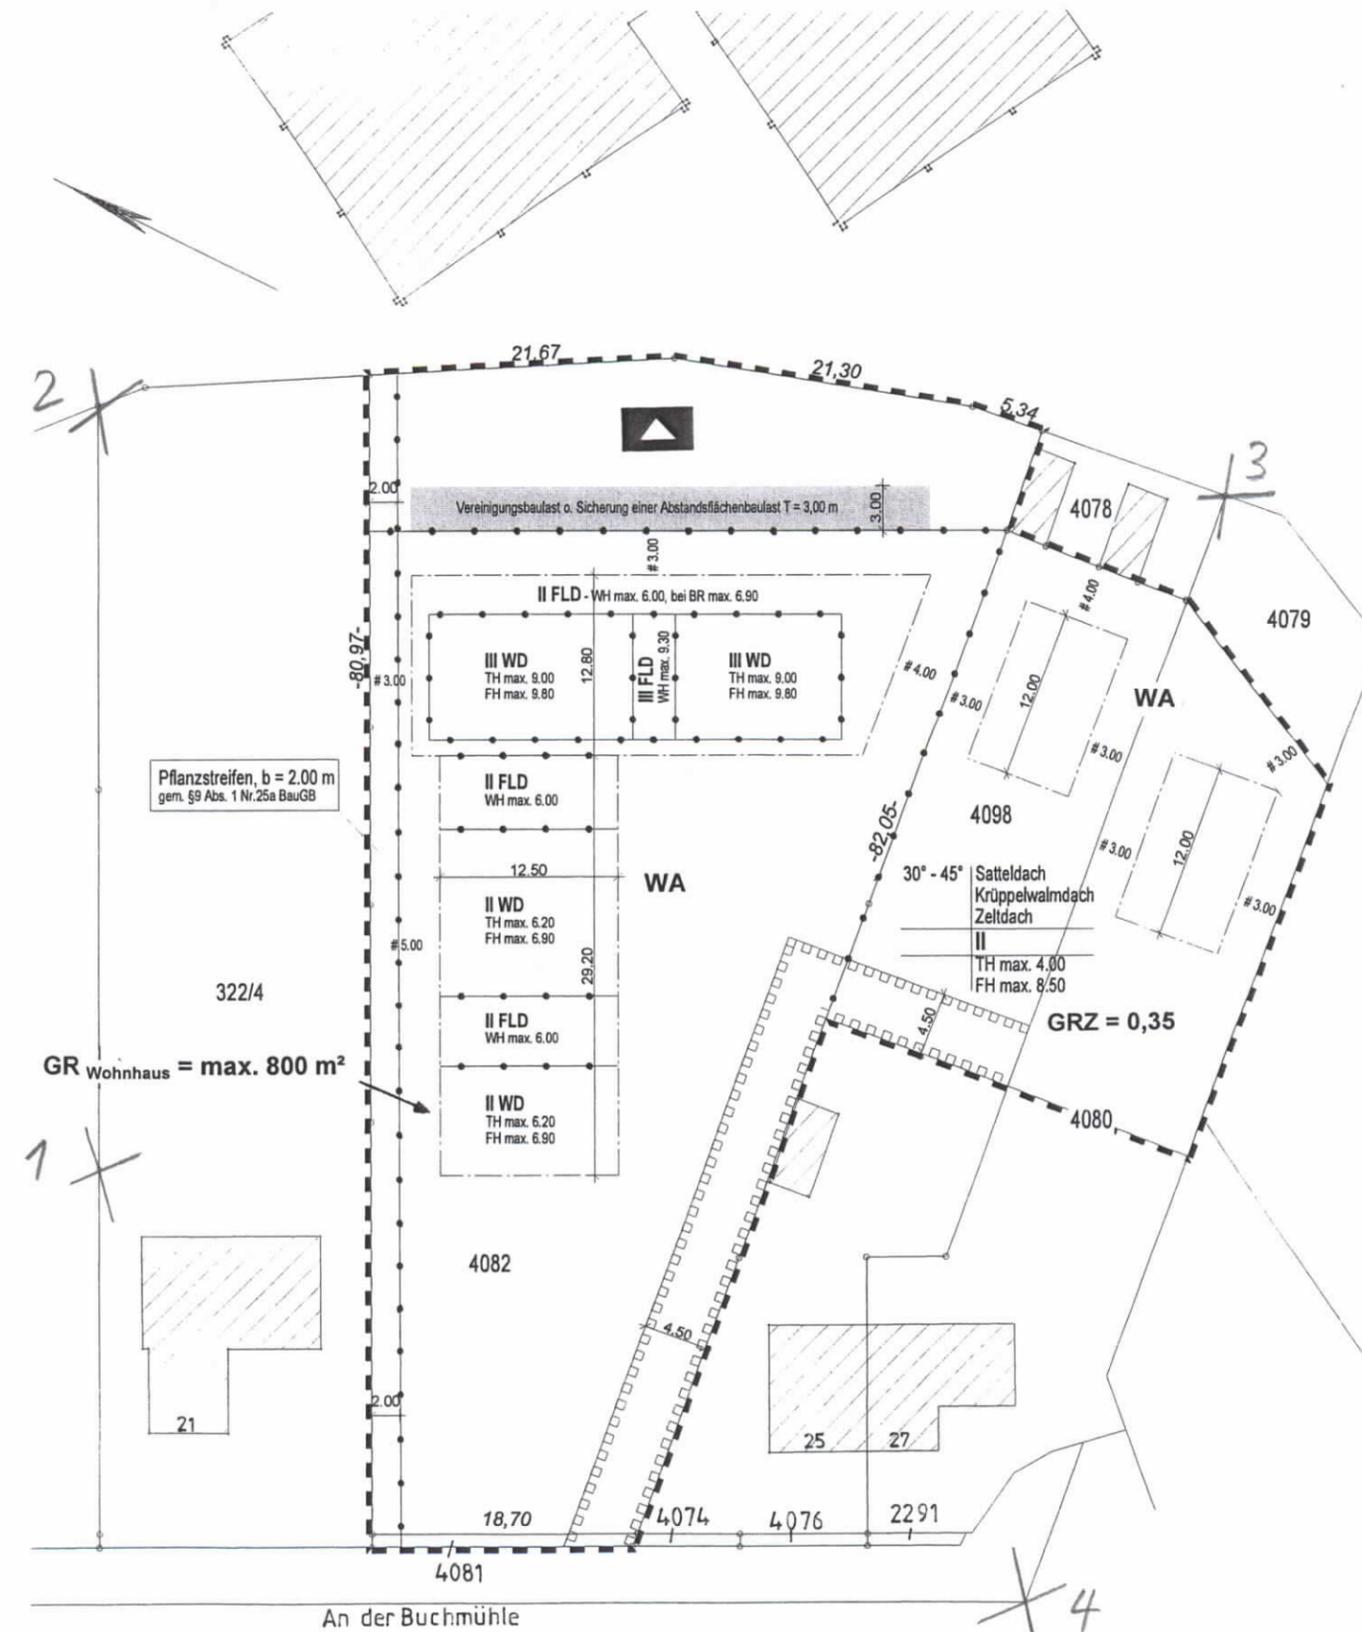

1. Änderung zum Bebauungsplan Nr. 63a - An der Buchmühle - nach § 13a Baugesetzbuch

▬▬▬▬▬ = Geh-, Fahr und Leitungsrecht zugunsten der Flurstücke 4080 und 4098.