


Bebauungsplan Nr. 6-Glöbusch- 23.vereinf. Änderung Maßstab 1:250

Textliche Festsetzung:

Die vereinfachte Änderung beinhaltet die Änderung der überbaubaren Fläche auf dem Flurstück Nr. 2047. Alle übrigen Festsetzungen des rechtsverbindlichen Bebauungsplanes gelten unverändert weiter.

Zeichenerklärung

- · — · — Unveränderte Baugrenze
- — X — — Entfallende Baugrenze
- / / — — Neue Baugrenze
- — — — Grenze des Geltungsbereiches

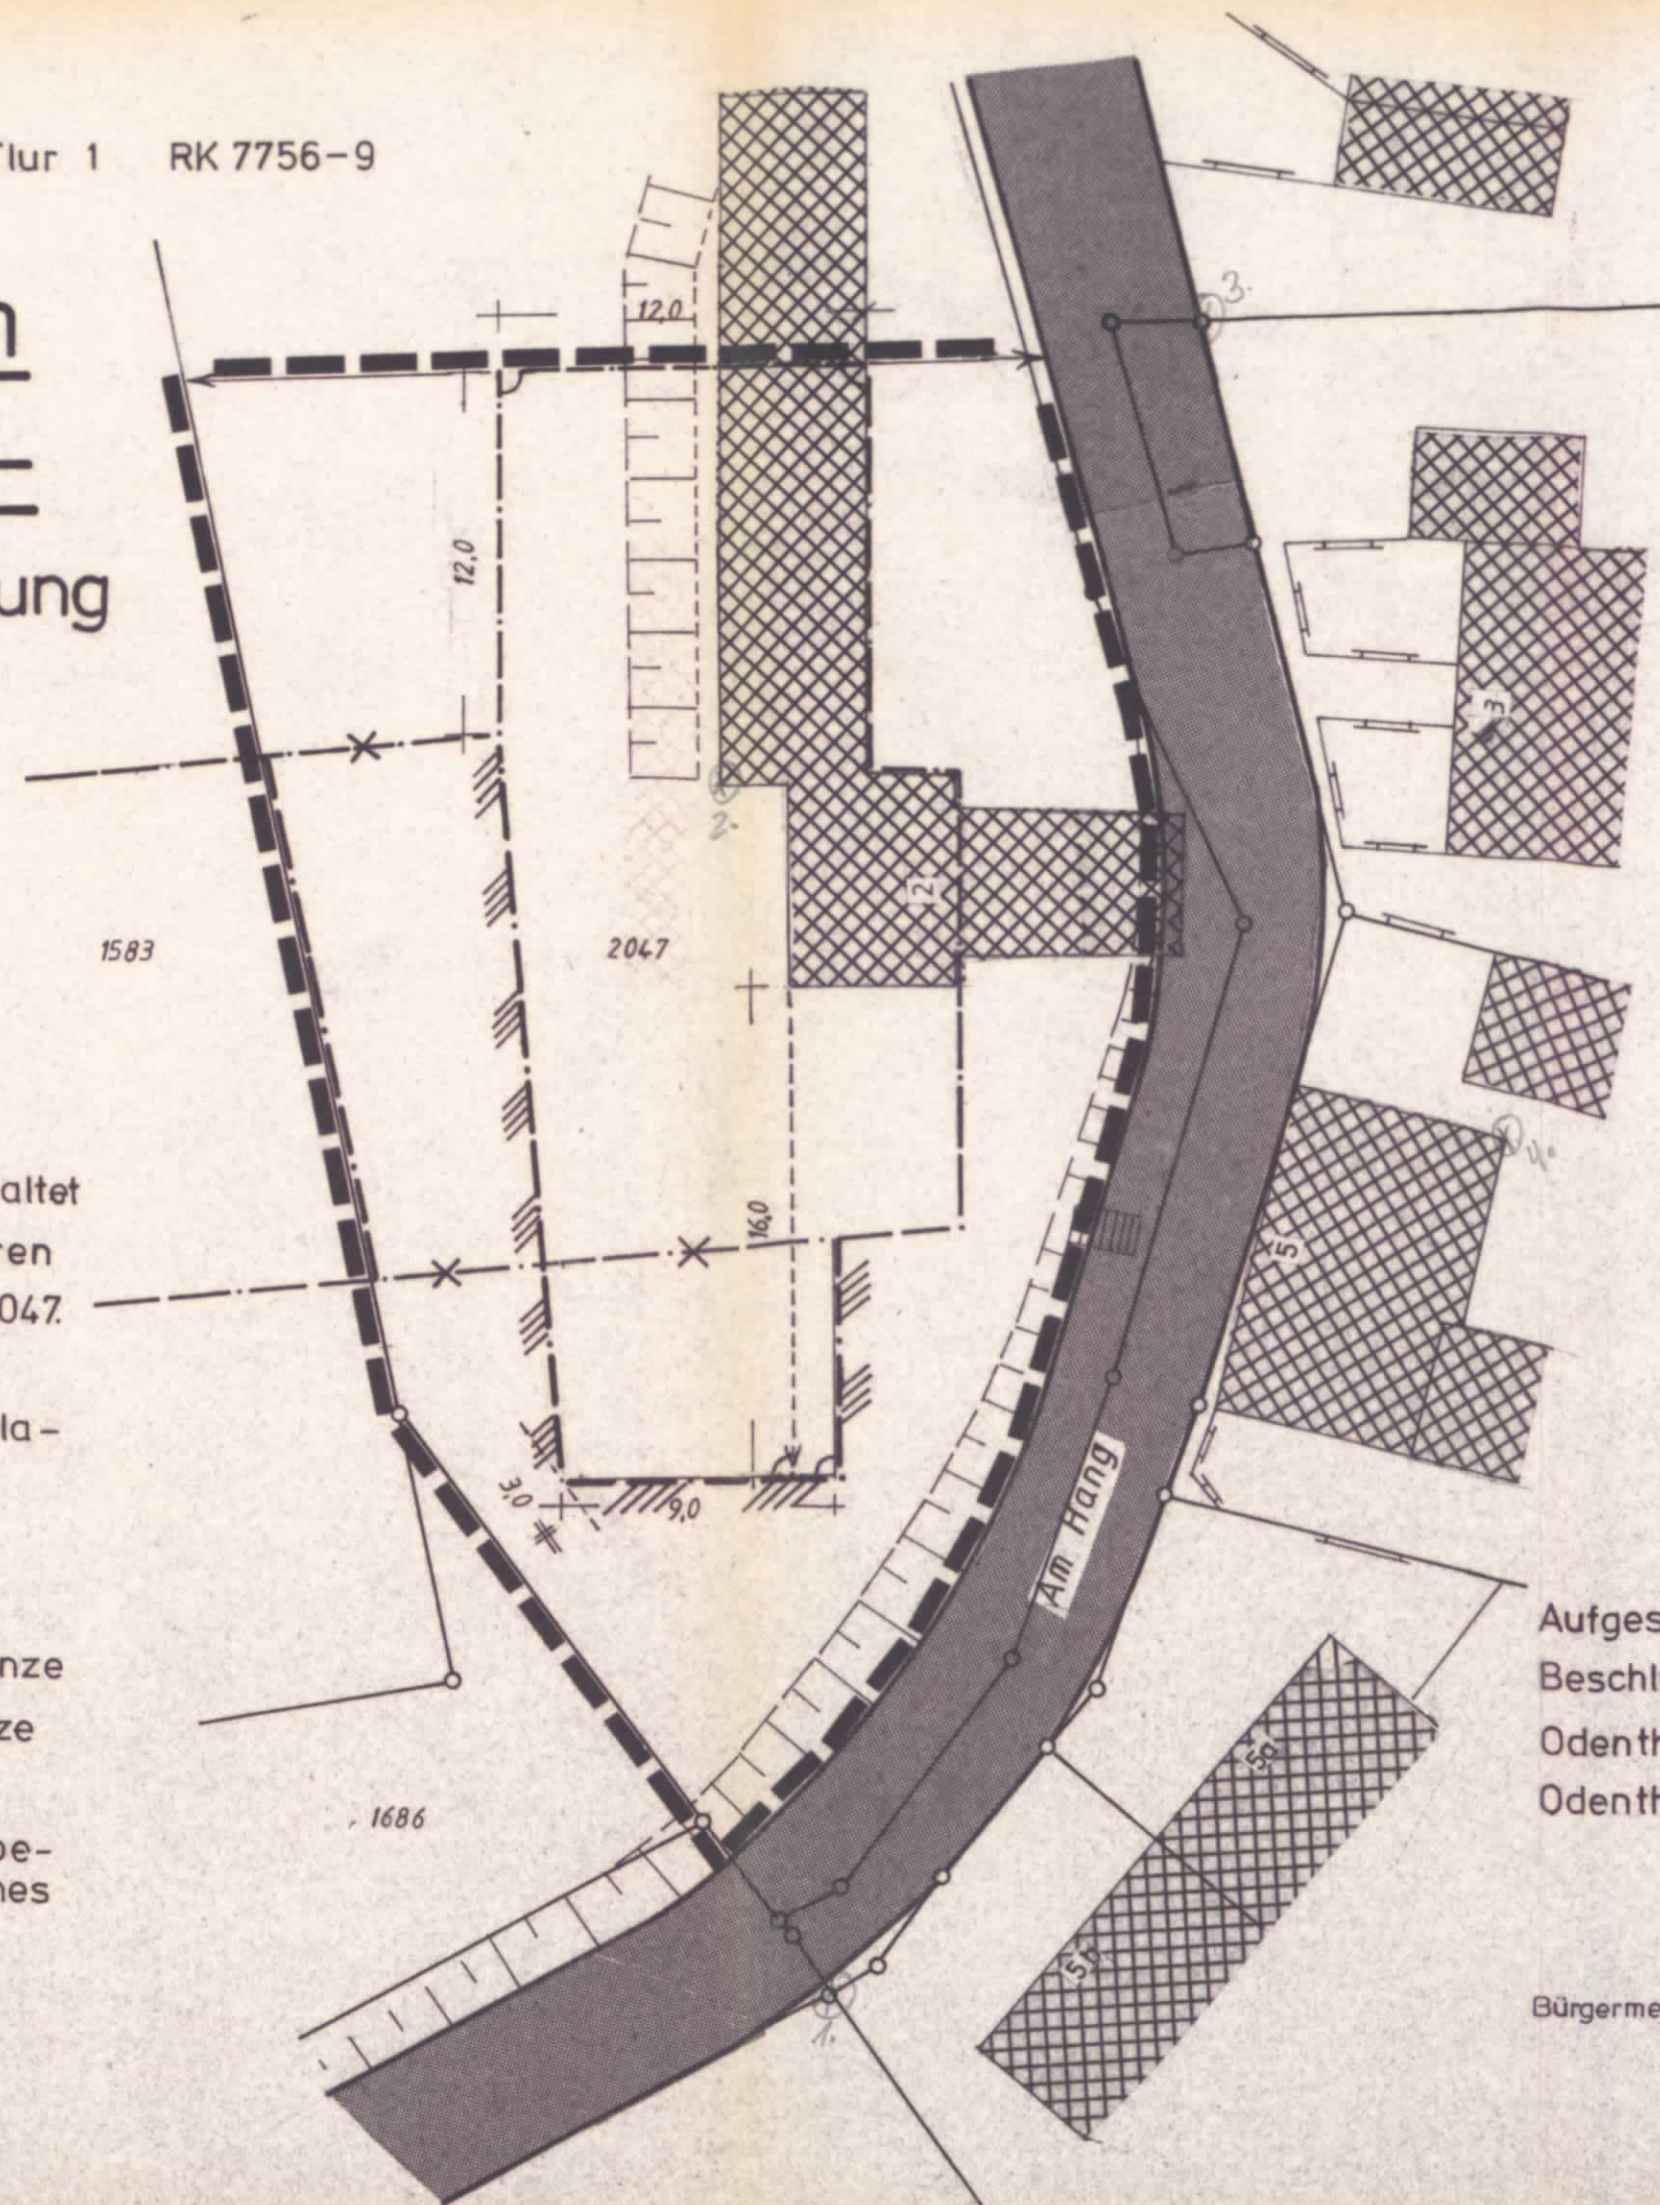

Aufgestellt gemäß § 13 BauGB auf
Beschluss des Rates der Gemeinde
Odenthal vom
Odenthal, den

Bürgermeister

Mitglied des Rates