


Vor der Änderung

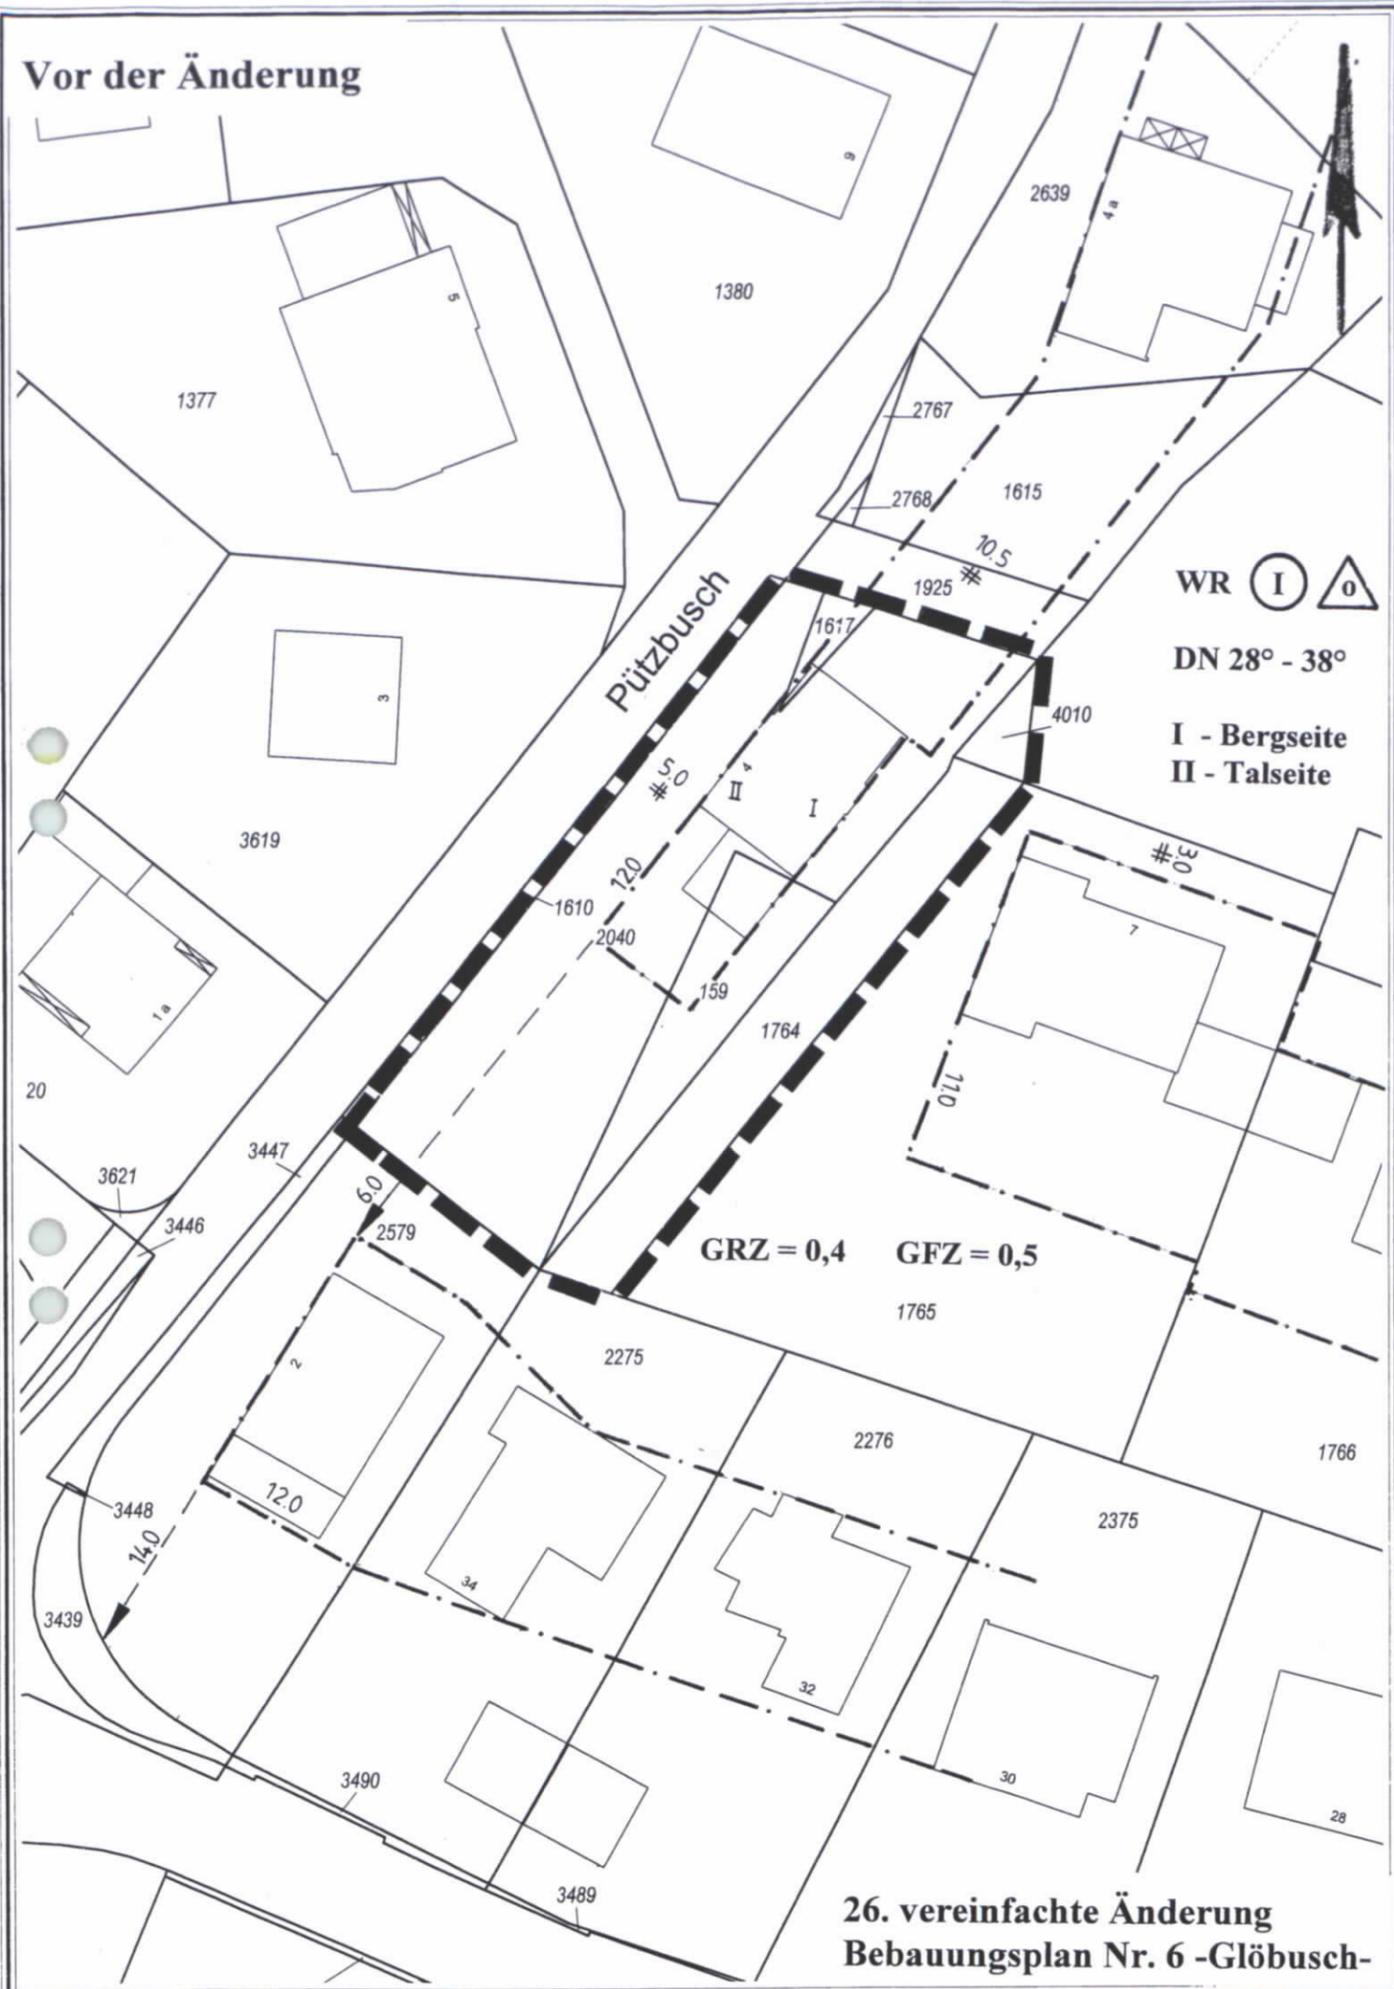

26. vereinfachte Änderung
Bebauungsplan Nr. 6 -Glöbusch-

Nach der Änderung


Vermerk:
Alle in der vorliegenden vereinf. Planänderung nicht geänderten Planfestsetzungen gelten in der bisherigen Fassung weiter. Das gilt auch für alle textlichen Planfestsetzungen.

Aufgestellt gemäß § 2 Abs. 4 BauGB durch Beschluss des Planungsausschusses vom 19. Oktober 2000.

Odenthal, den 20. Oktober 2000.

Paul
Bürgermeister

Thoren
Mitglied des Rates

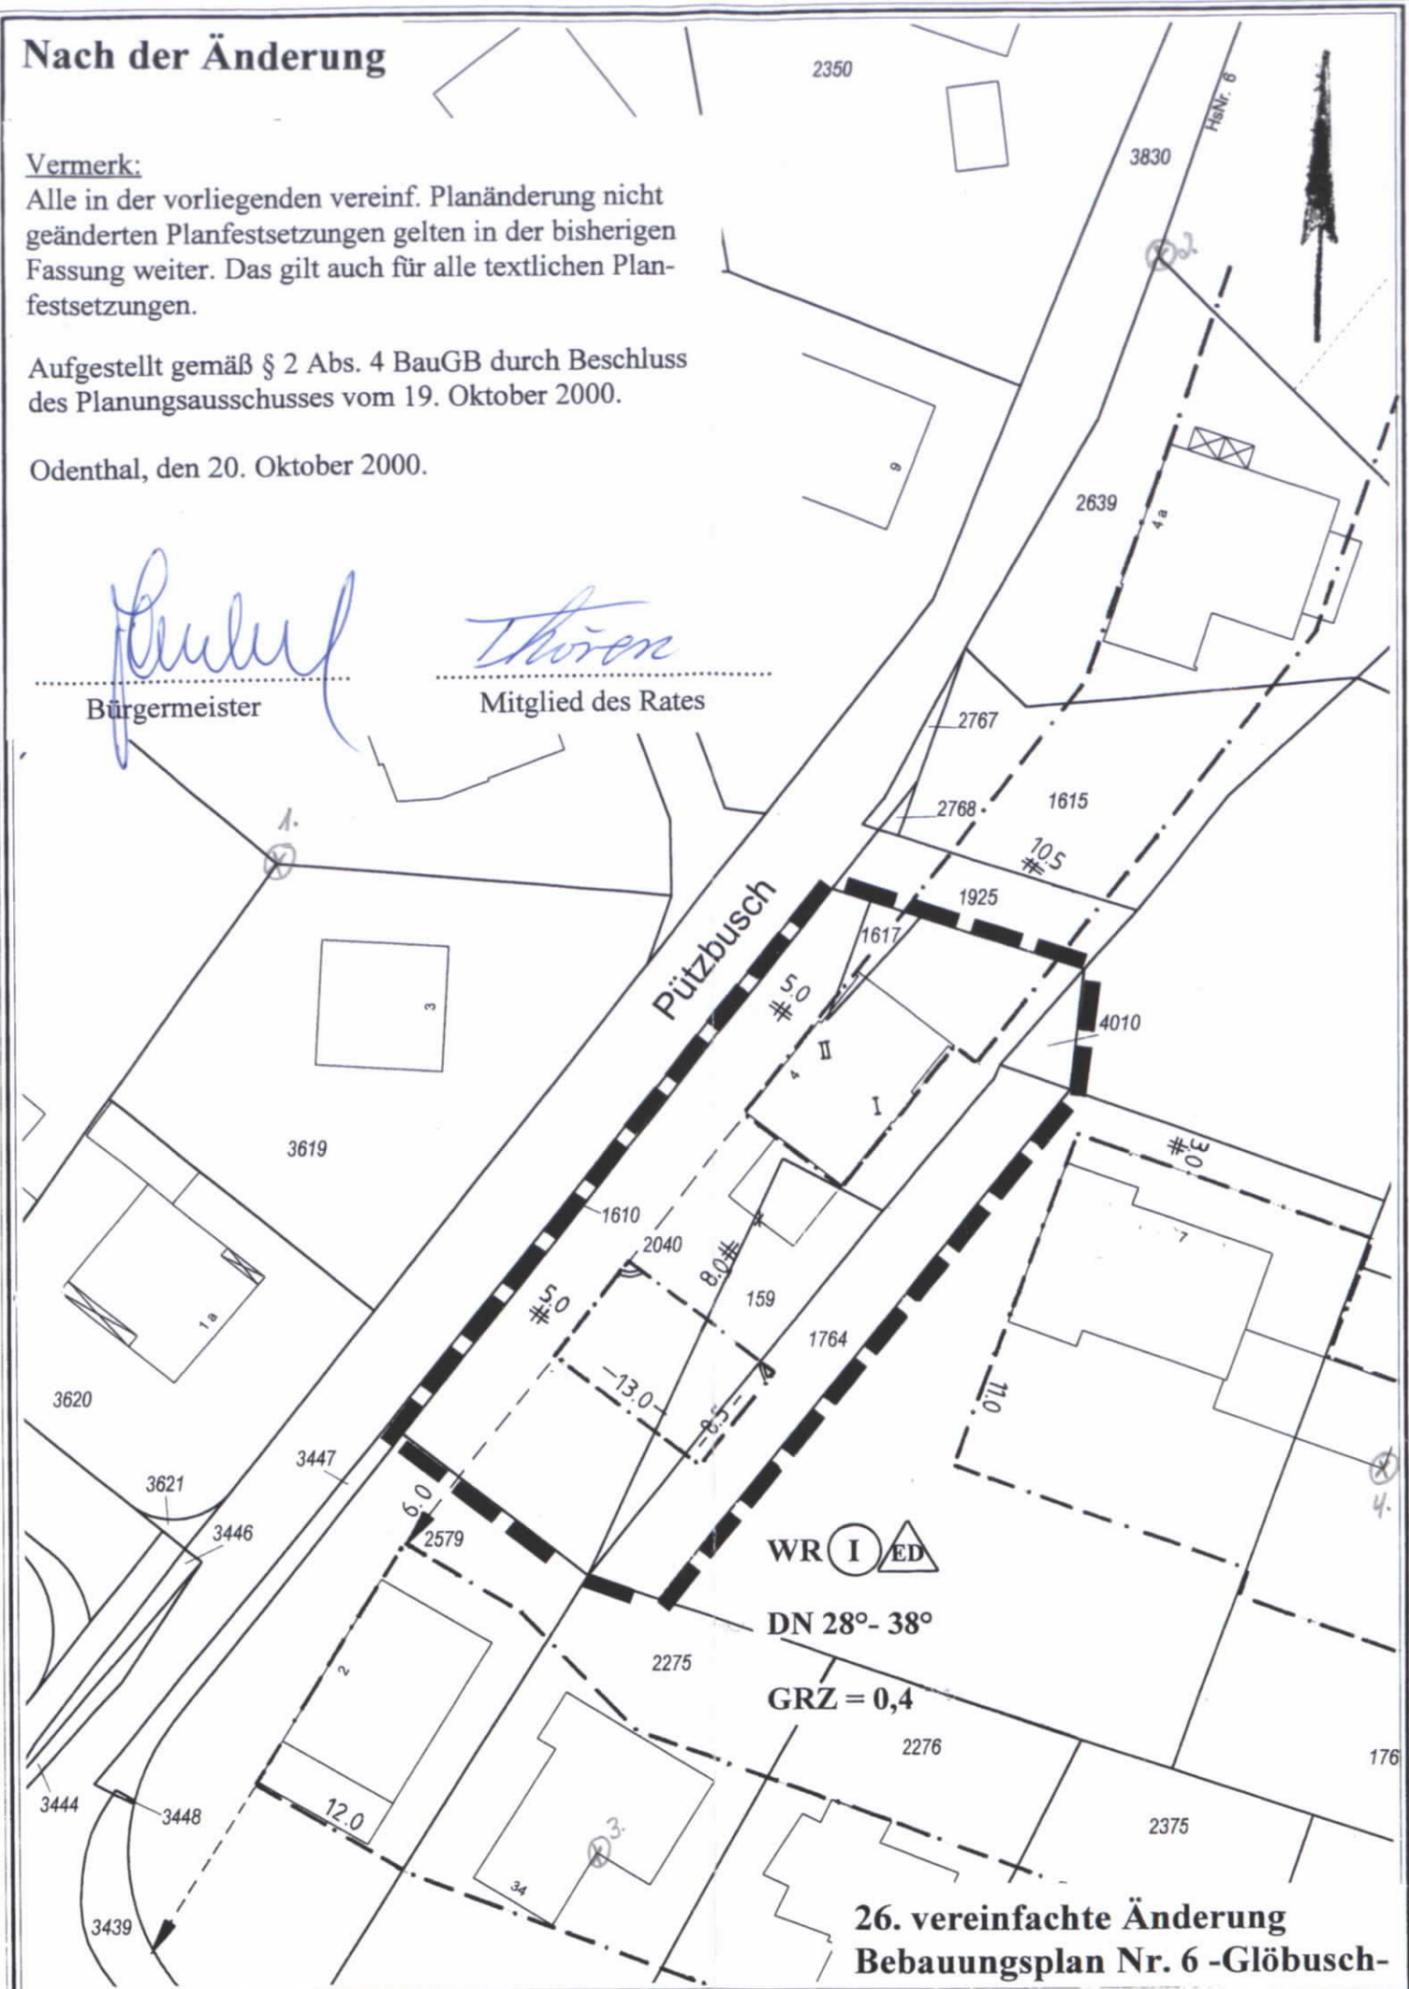

26. vereinfachte Änderung
Bebauungsplan Nr. 6 -Glöbusch-