

2. Änderung des Bebauungsplanes Nr.9 -Schwarzbroich
Maßstab 1 : 1.000




Vor der Änderung


2. Änderung des Bebauungsplanes Nr. 9 -Schwarzbroich-
Maßstab 1 : 1.000

Aufgestellt durch Satzungsbeschluss des Rates der Gemeinde Odenthal
vom 19.09.2006.

Odenthal, den 20.09.2006


.....
(Bürgermeister)

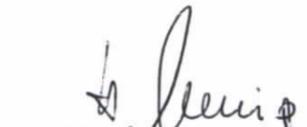
.....
(Mitglied des Rates)

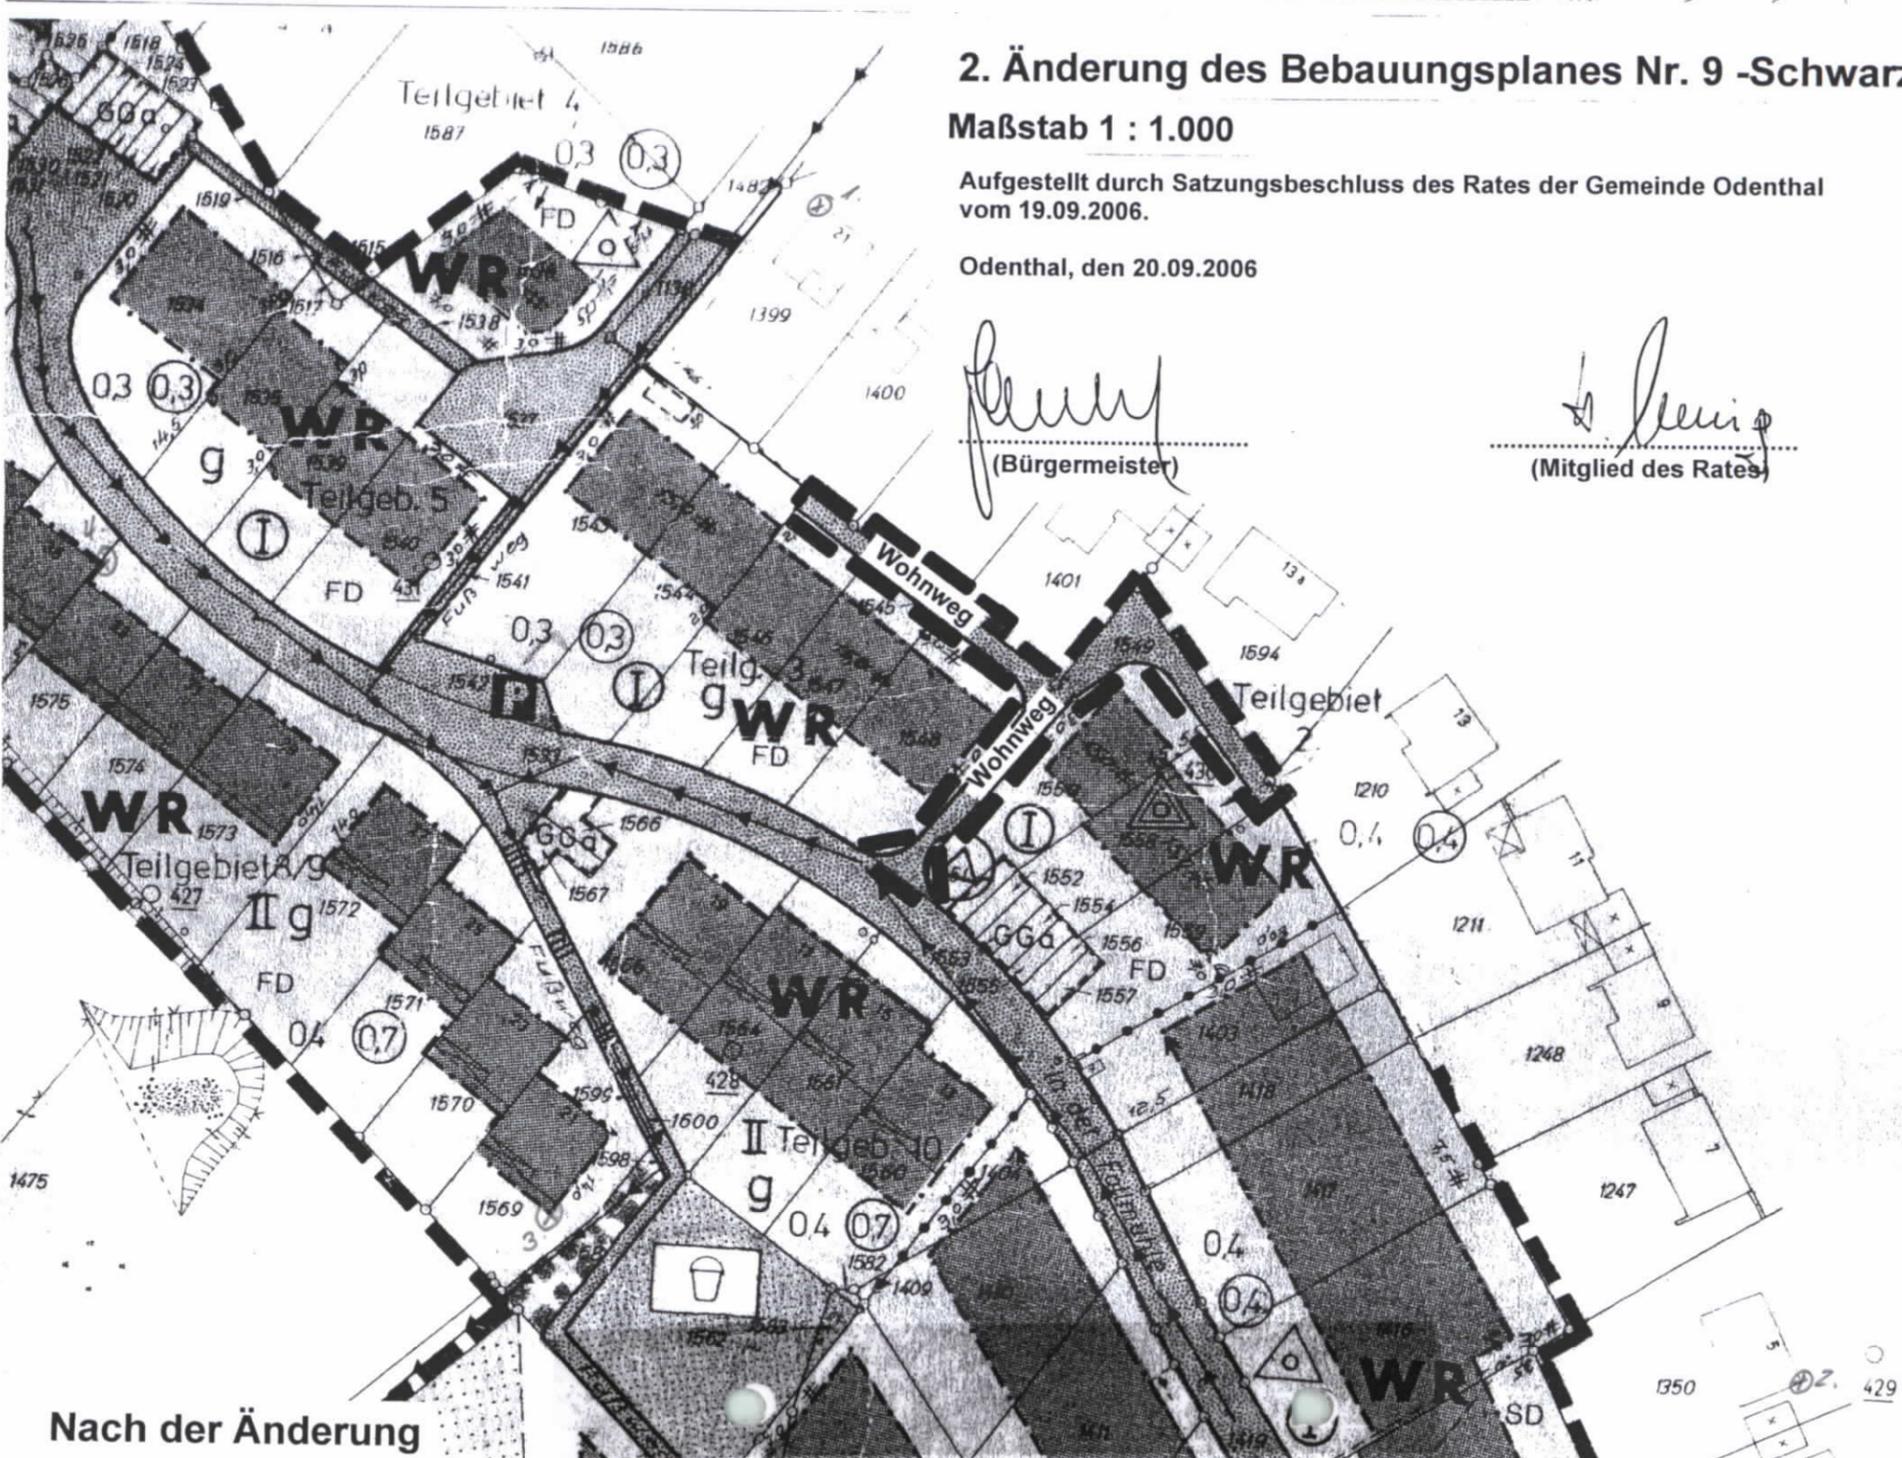

Nach der Änderung