

Planung



Wohnbaufläche (allgemeines Wohngebiet WA); 1.760 m²
 (Carports und die im § 14 BauNVO genannten Nebenanlagen sind auf maximal 10 % der Fläche zulässig)


Angrenzende Biotoptypen



Aufforstung (Ausgleichsmaßnahme zum B-Plan Nr. 61 A)



Nadelwald

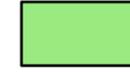

Grünland/ Mähweide



Wohnbebauung


Sonstige Planzeichen



Grenze 1. Änderung Bebauungsplan Nr. 61 A



Grenze Bebauungsplan Nr. 61 A

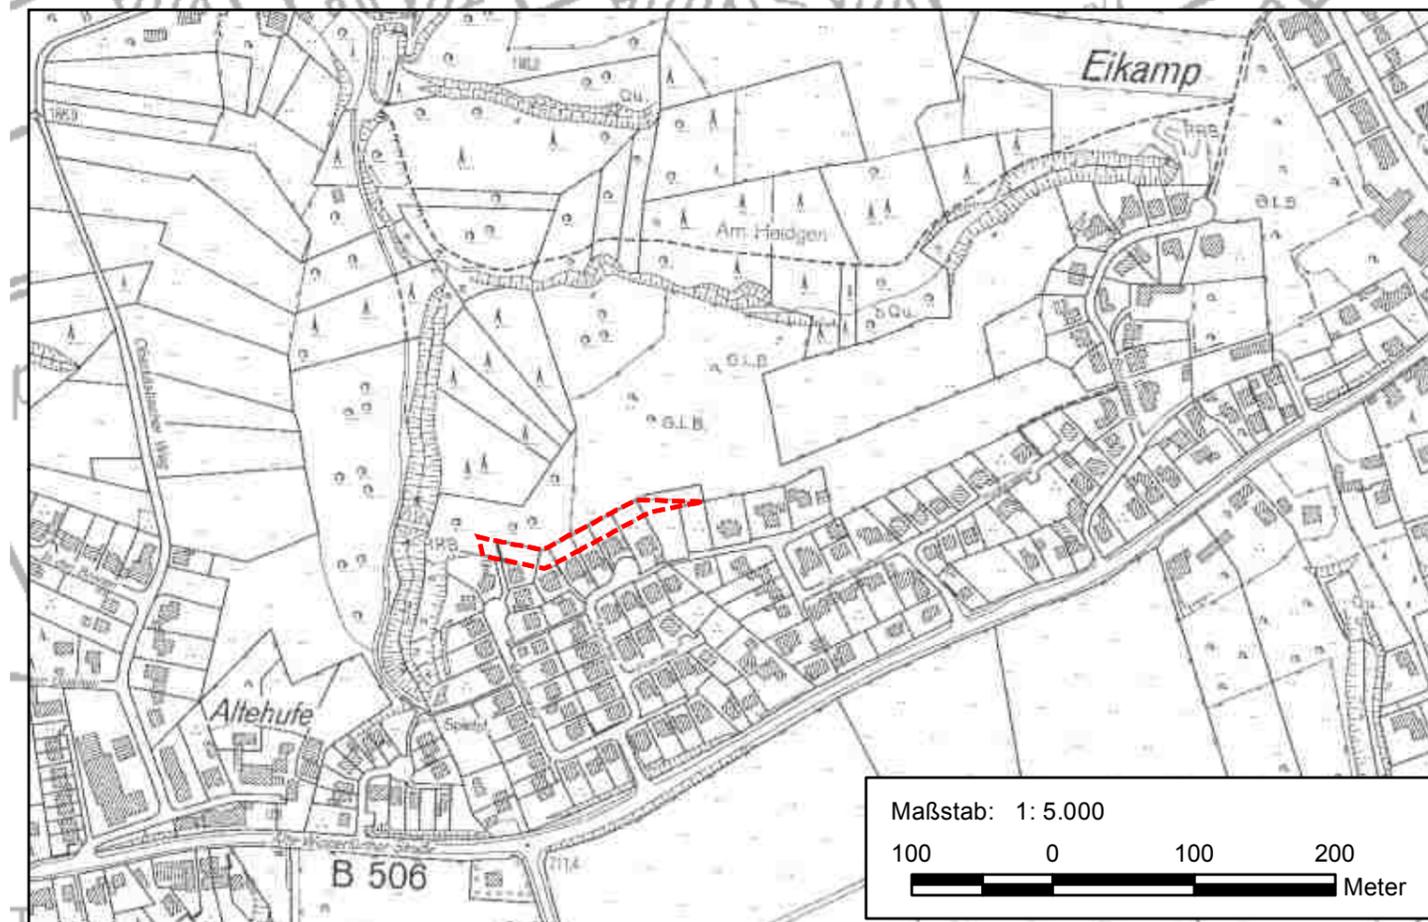

Projekt:

**Landschaftspflegerischer Fachbeitrag zur 1. Änderung
 des Bebauungsplanes Nr. 61A "Eikamp/Altehufe",
 Gemeinde Odenthal**

Auftraggeber:

**O.Lenzen, A. Jähne
 Meisenweg 27
 51519 Odenthal**

Entwurfsverfasser:

**Günter Kursawe
 Dipl. - Ing. Landespflege BDLA**

Planinhalt:

Karte 2: Planung

Datum:

22. Juli 2015

Geändert:



**Dipl.- Ing. Günter Kursawe
 Planungsgruppe Grüner Winkel**
 Alte Schule Grunewald 17
 51588 Nümbrecht
 Tel. 02293 - 4694 Fax 02293 - 2928
 Email: Kursawe@Gruenerwinkel.de

