Städtebaulicher Entwurf zum
Bebauungsplan Nr. 89 -
Odenthal, Ortsmitte, Juni 2026
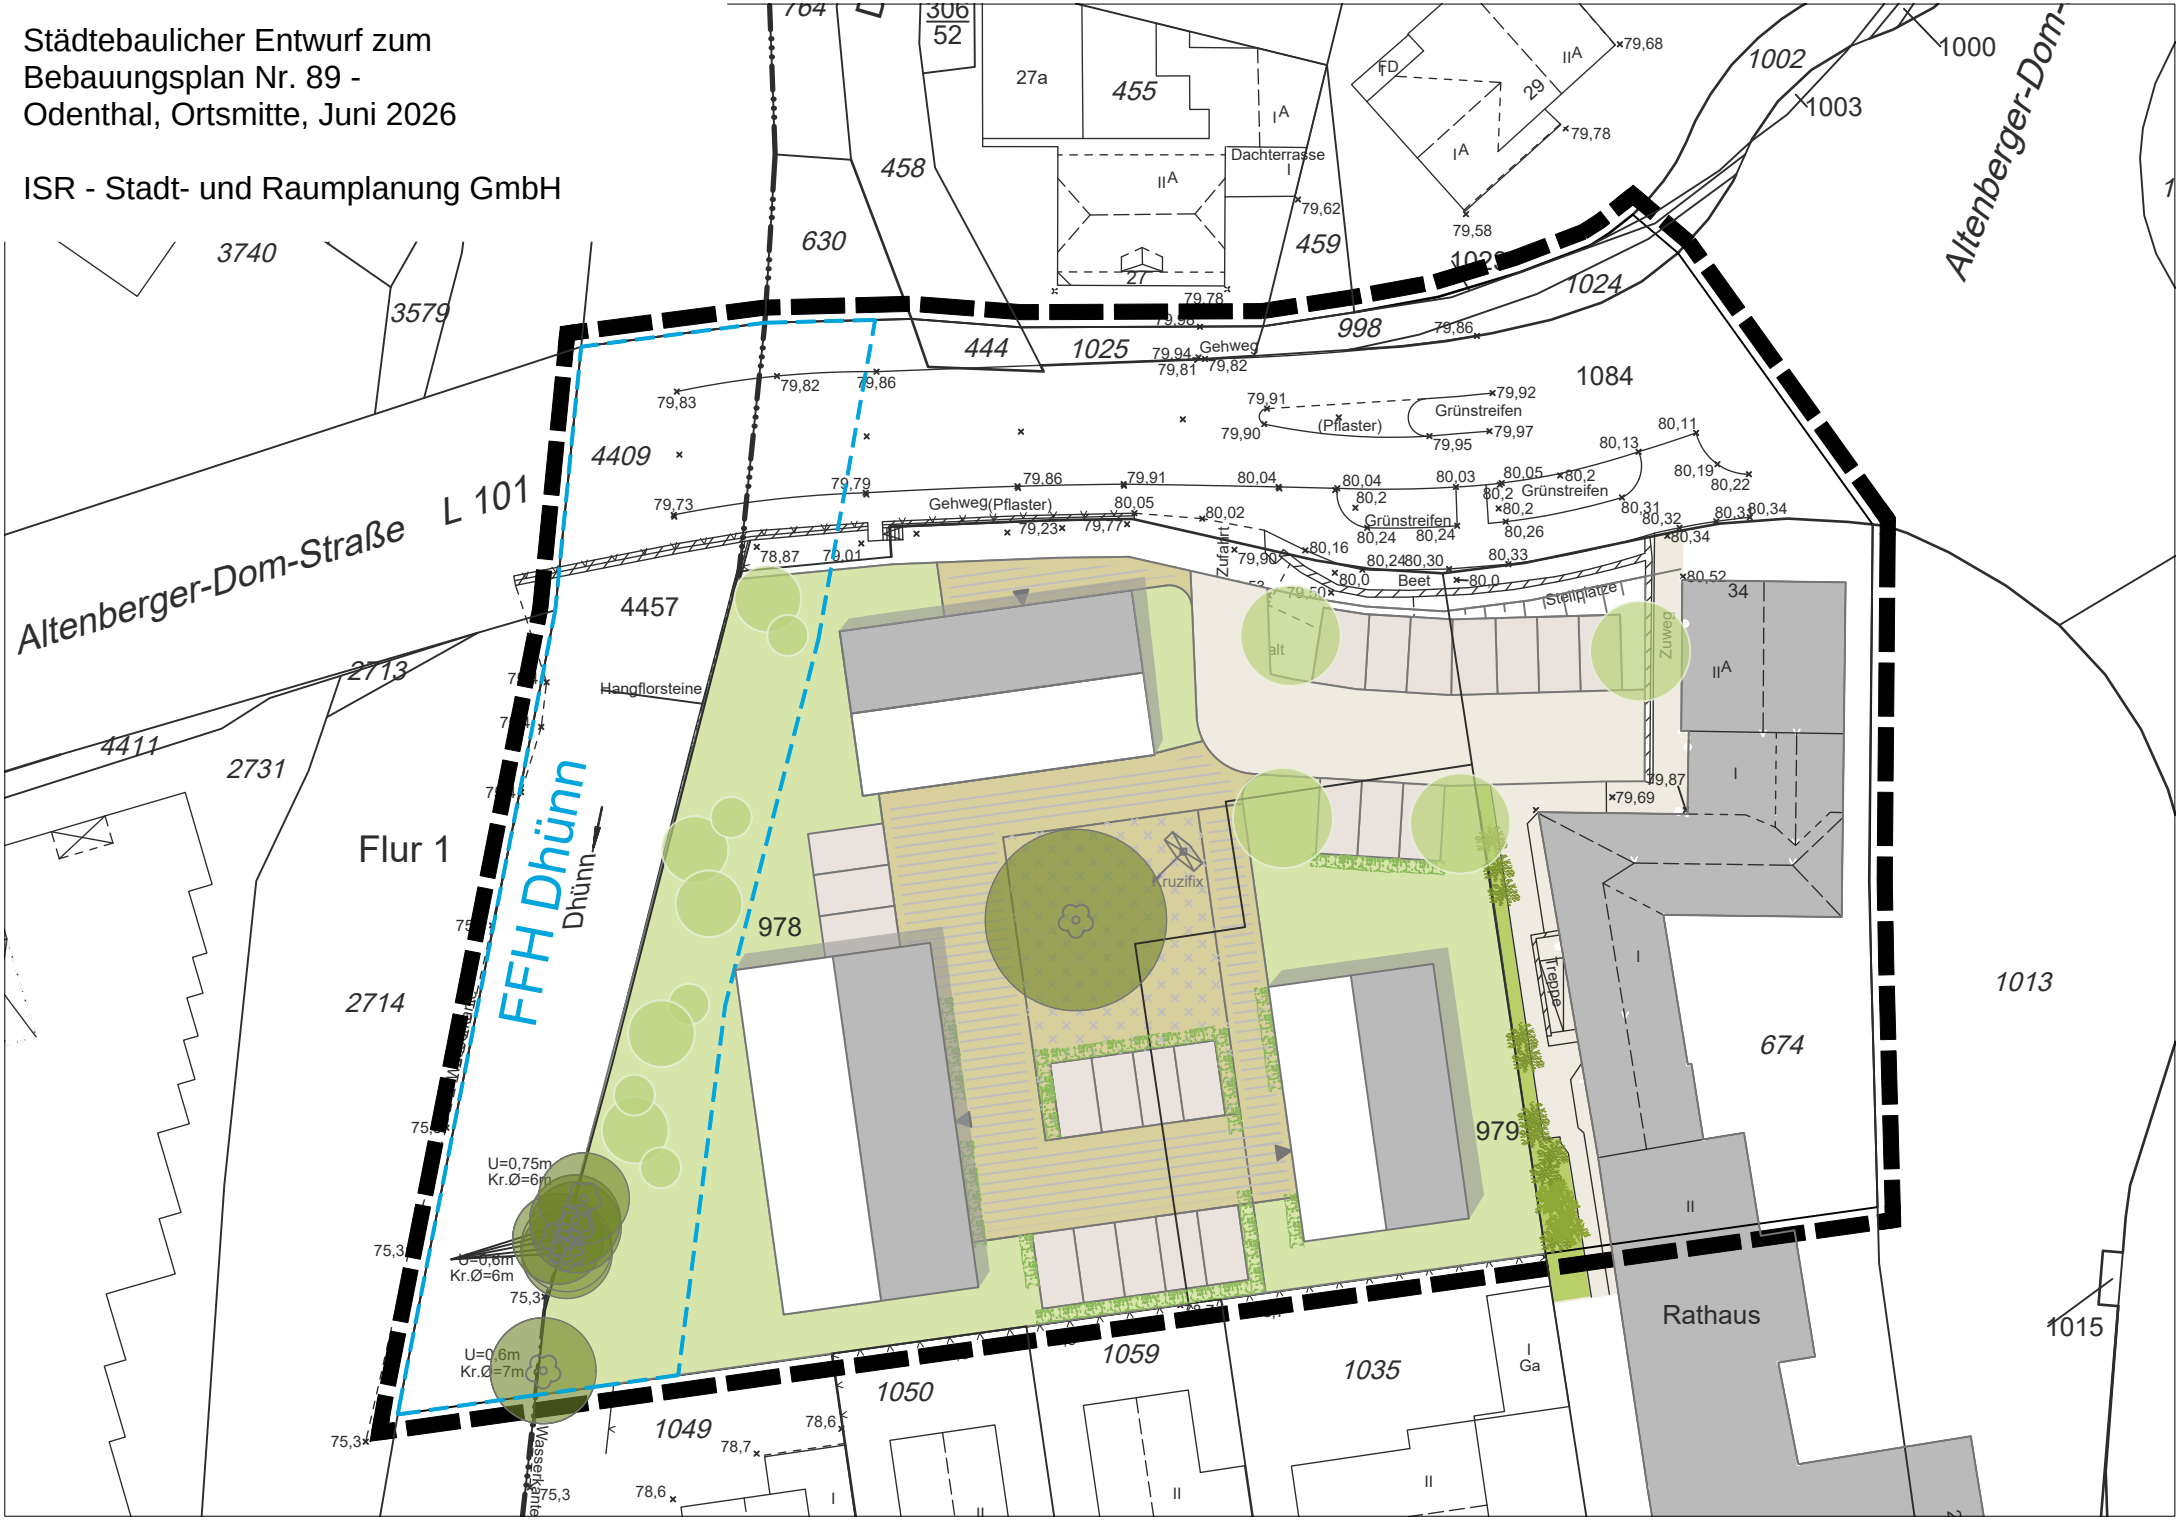
ISR - Stadt- und Raumplanung GmbH