



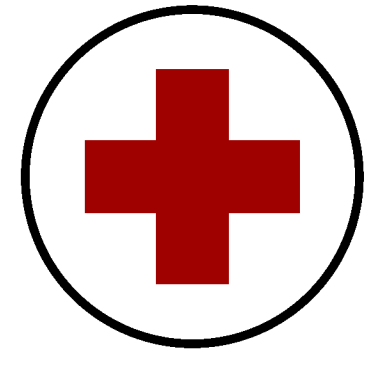

Neubau Feuerwehrhaus und Rettungswache in Odenthal-Voiswinkel

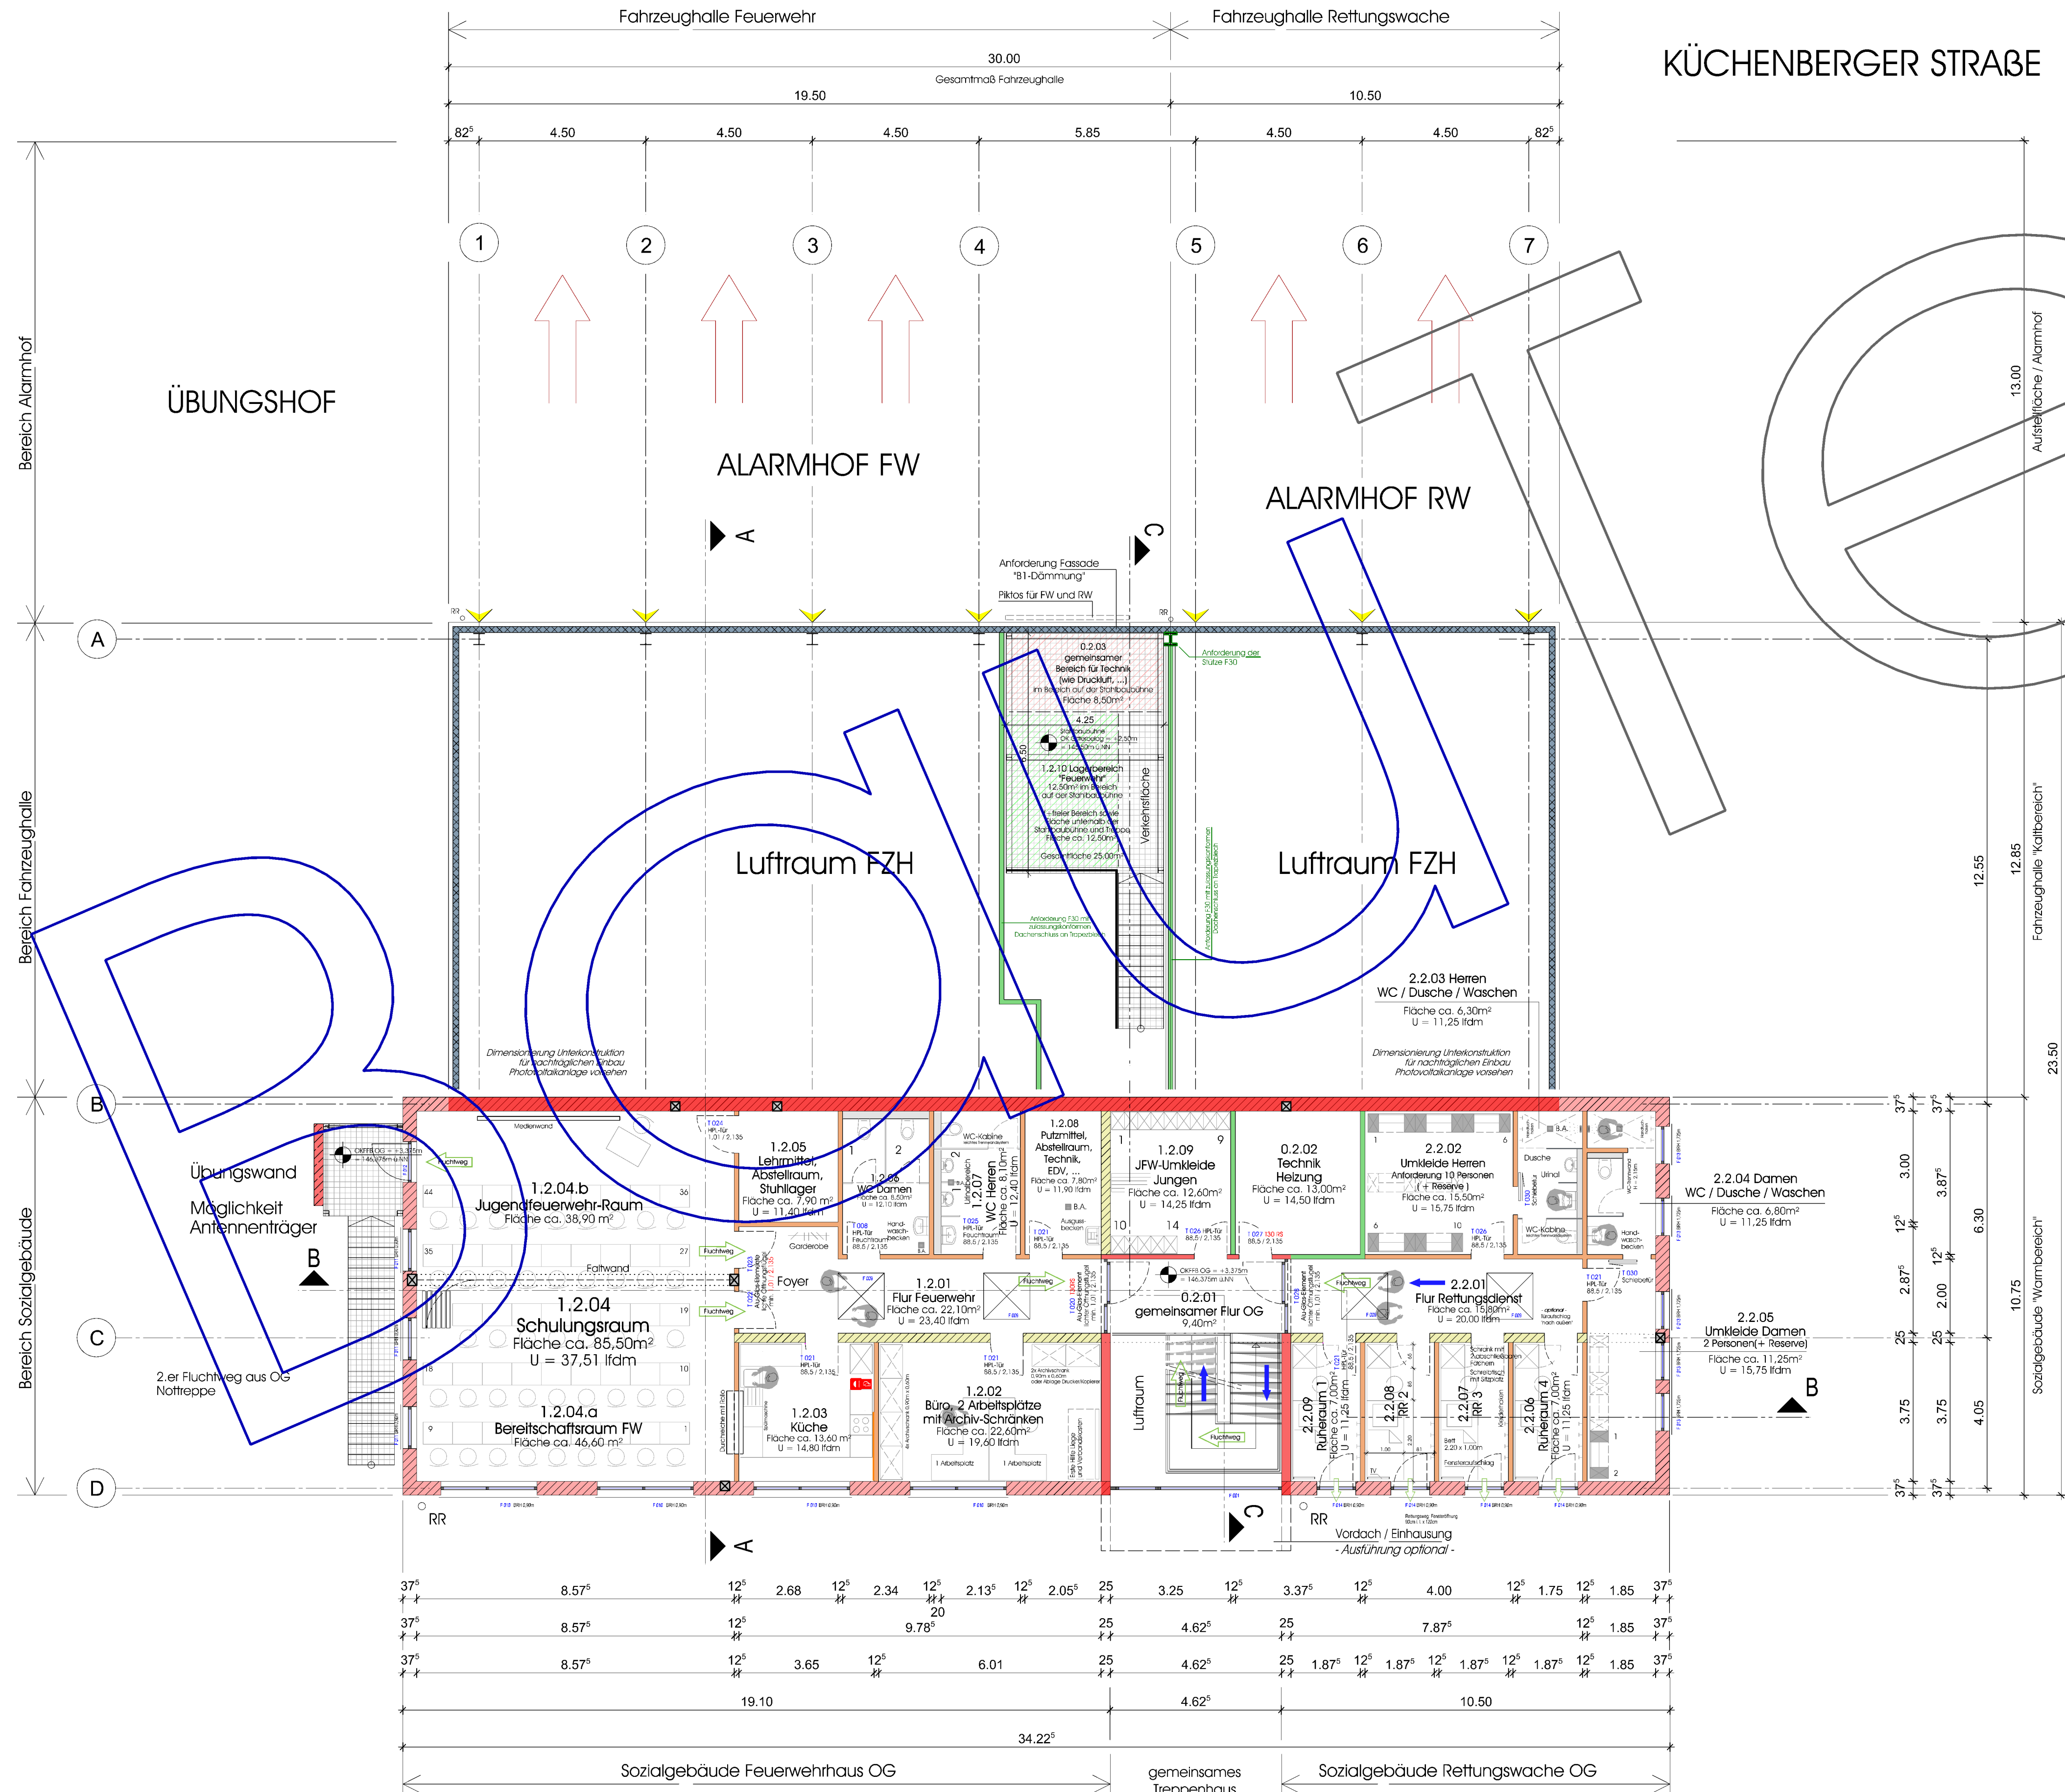

LEGENDE

- Thermofassade
 - Massivbau - Außenwand
 - Massivbau - tragende Innenwand
 - Trockenbau
 - Stahlbeton - Fertigteil
 - F90- Wand
 - F30- Wand
- Alle tragenden Wände, Pfeiler und Stützen sind als feuerhemmend (F30) auszubilden!
- Parken Rettungsdienst
 - Anlieferung Logistikraum / Freisitz Rettungsdienst
 - Einsatzkräfte RW
 - anrückende Einsatzkräfte FW

PHASE: Genehmigungsplanung hier: Bauantrag			
PROJEKT: Neubau Feuerwehrhaus und Rettungswache in Odenthal - Voiswinkel			
BAUHERR: Gemeinde Odenthal Der Bürgermeister Altenberger-Dom-Straße 29-31 51519 Odenthal			
PLAN: Gebäudeplanung Grundriss Planung Obergeschoss (OG)			
PLANFREIGABE DURCH DATUM UND UNTERSCHRIFT			
ARCHITEKT:	BAUHERR:	BEHÖRDE:	NUTZER:
PROJEKTNR.: 7080 559		SCALE: 1 zu 100	PLANNUMMER: 1
DATUM GEZ.: 29.01.2018 / LW		DATUM GEZ.: 04.06.2017 / AS	INDEX: 002 B