




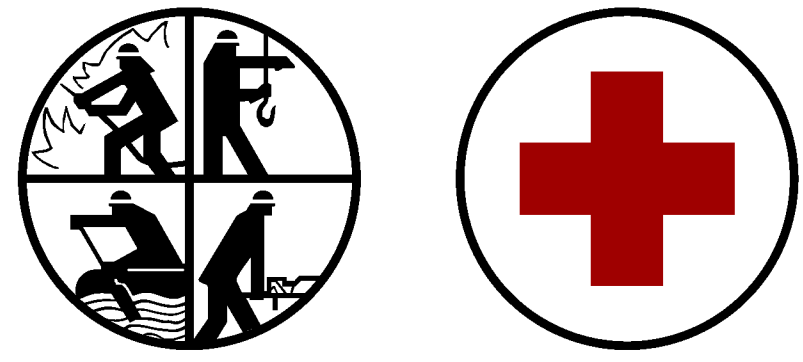


Neubau Feuerwehrhaus und Rettungswache in Odenthal-Voiswinkel

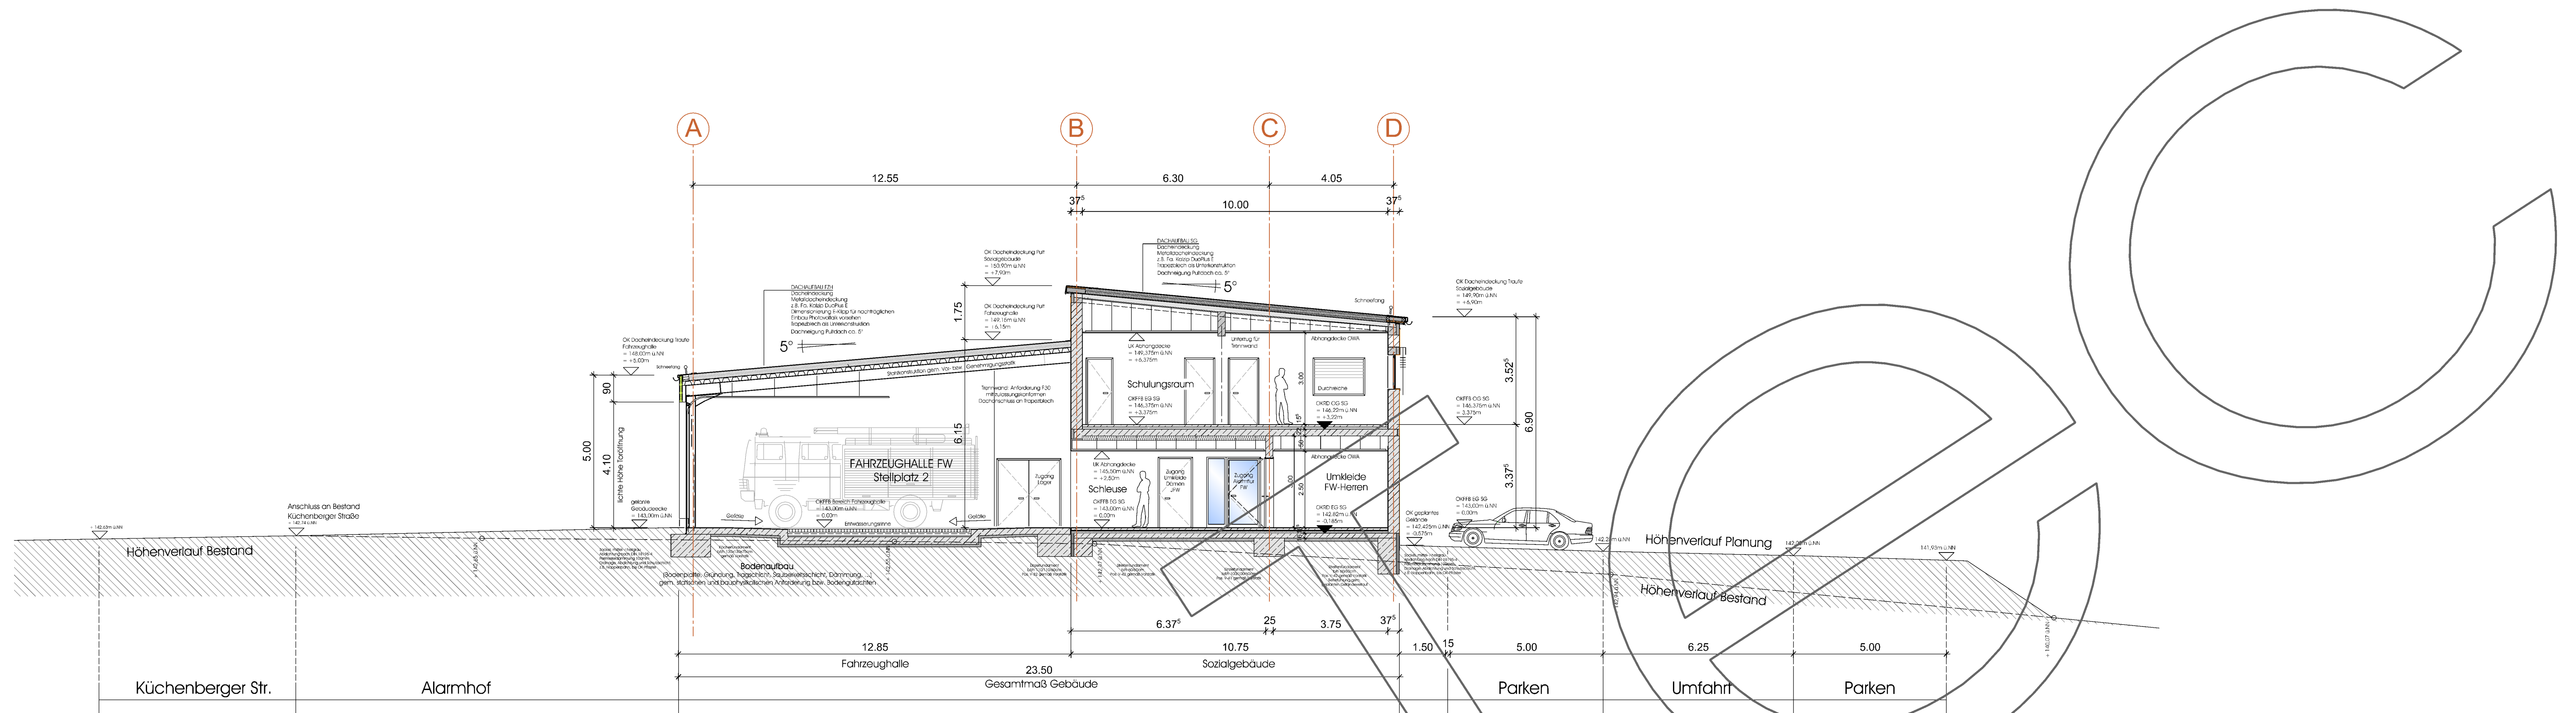

Systemschnitt A - A

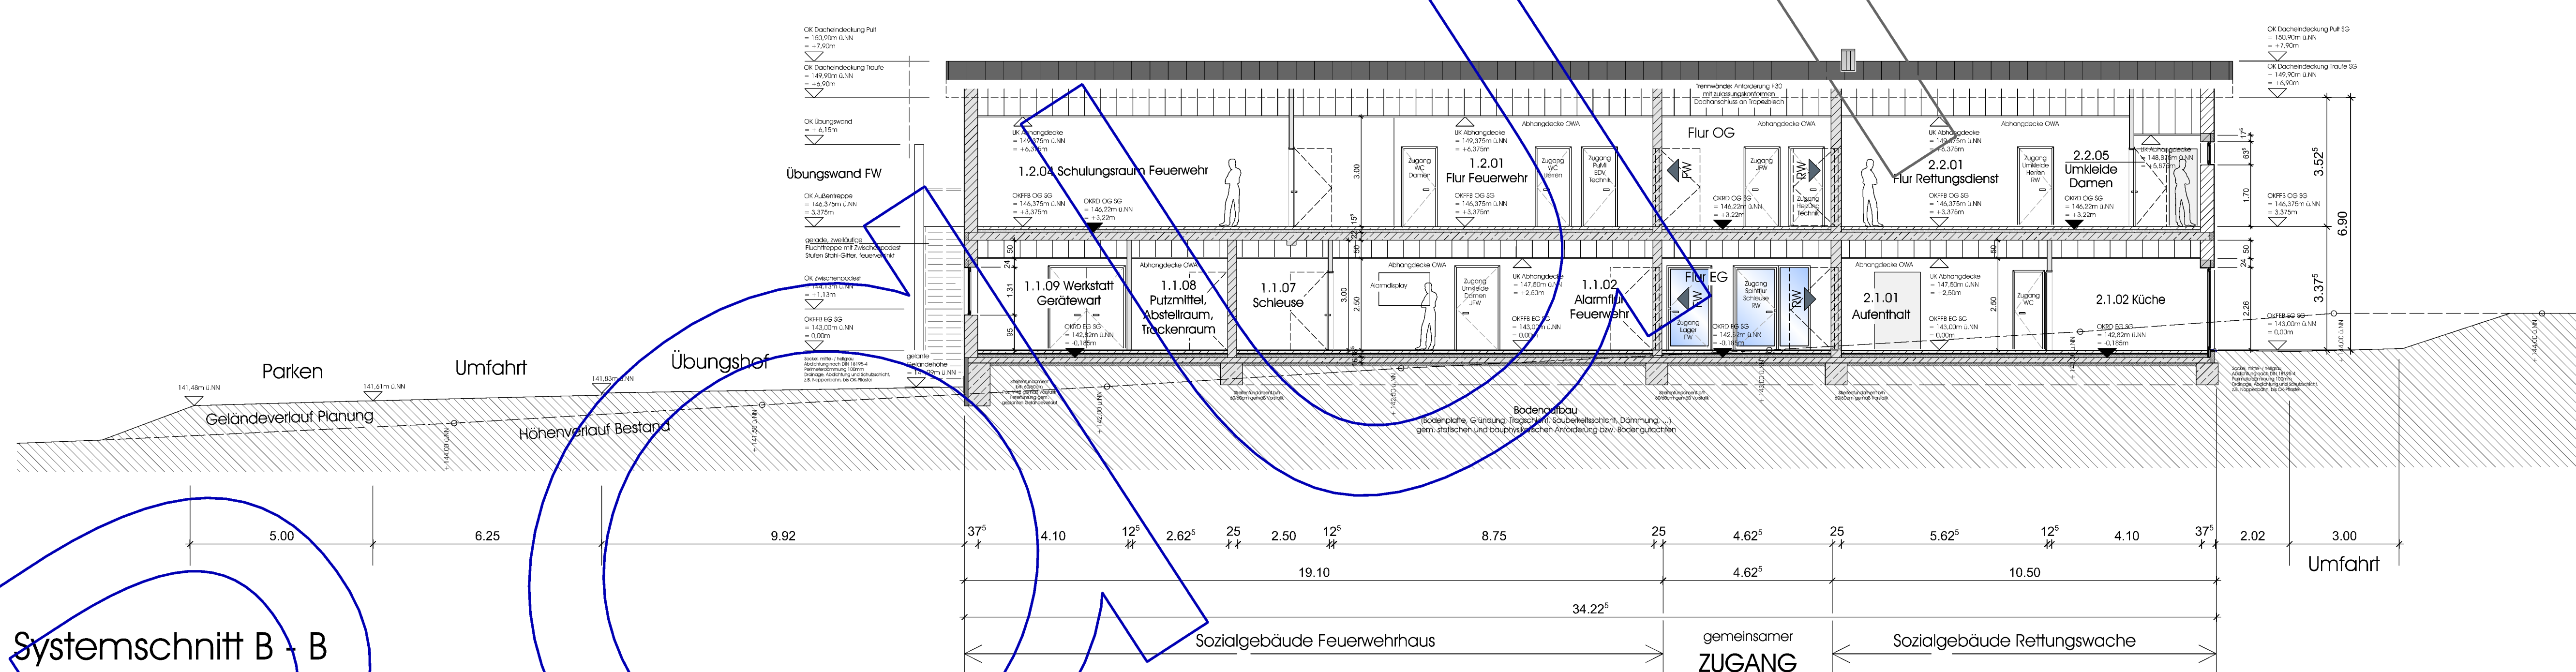

Systemschnitt B - B

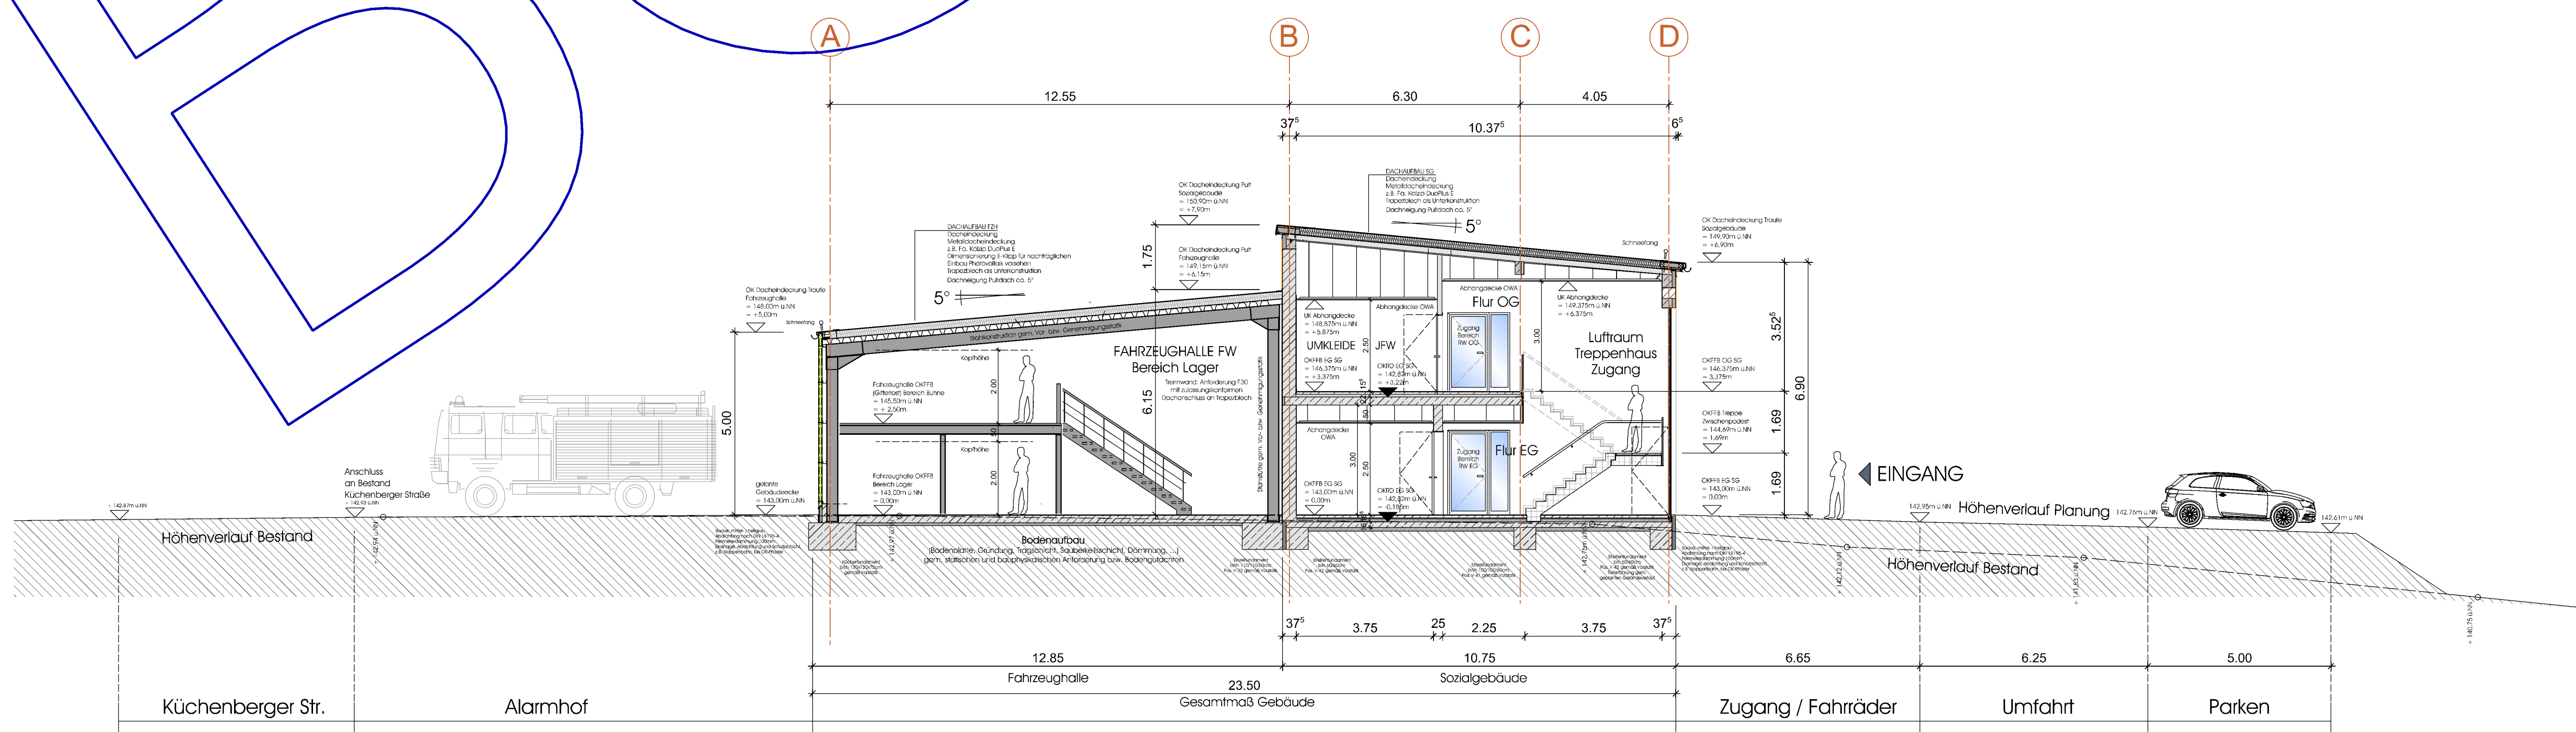

Systemschnitt C - C

PHASE:		Gemeinde Odenthal	
PROJEKT:		Neubau Feuerwehrhaus und Rettungswache in Odenthal - Voiswinkel	
BAUHERR:		Gemeinde Odenthal Der Bürgermeister Altenberger-Dorn-Straße 29-31 51519 Odenthal	
PLAN:		Gebäudeplanung Systemschnitte mit Darstellung Geländeverlauf Bestand & Planung	
PLANFREIGABE DURCH DATUM UND UNTERSCHRIFT			
ARCHITEKT:	BAUHERR:	BEZÜGLICH:	NUTZER:
PROJEKTLEITER:	SCALE:	PLANNUMMER:	
DATUM GEÄ:	DATUM GEZ:	AUTOREN:	BAUTEIL:
20.01.2018 / LW	05.10.2017 / AS	A	G 1 200 B

Diese Zeichnung ist urheberrechtlich geschützt. Sie darf ohne unsere Genehmigung weder kopiert noch in andere Form oder für andere Zwecke weitergegeben bzw. zur Kenntnis gebracht werden.