
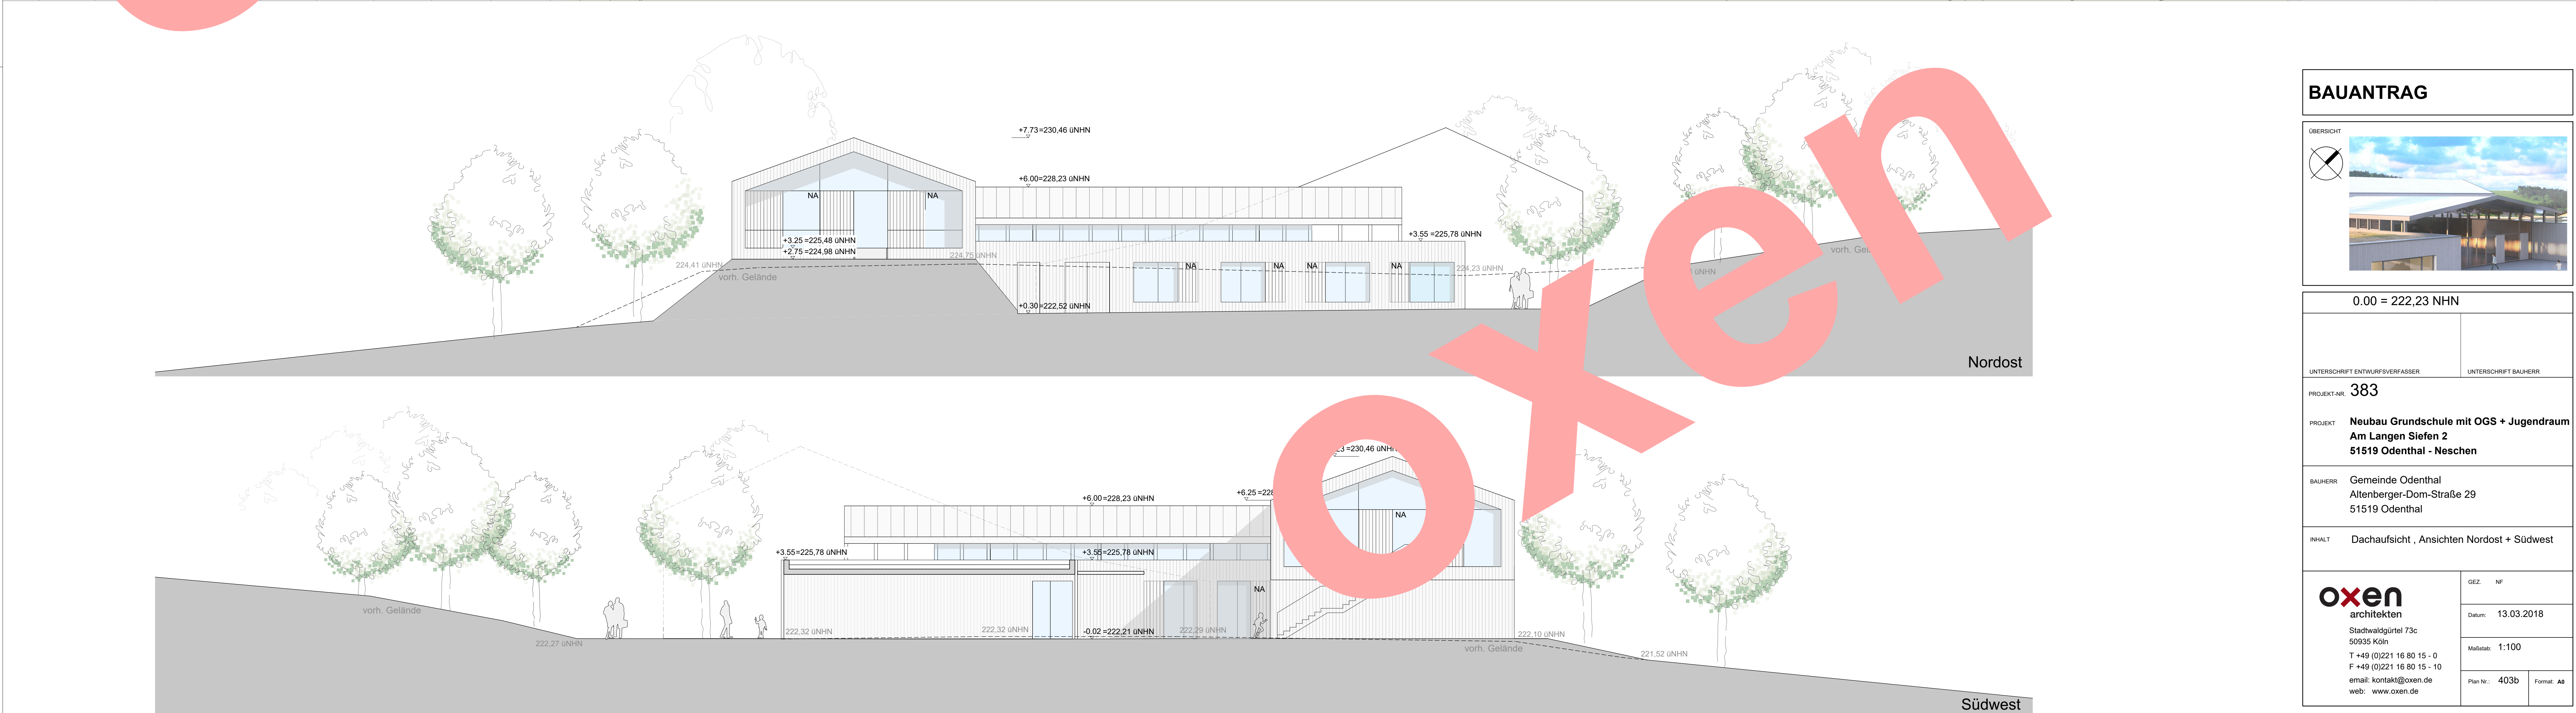


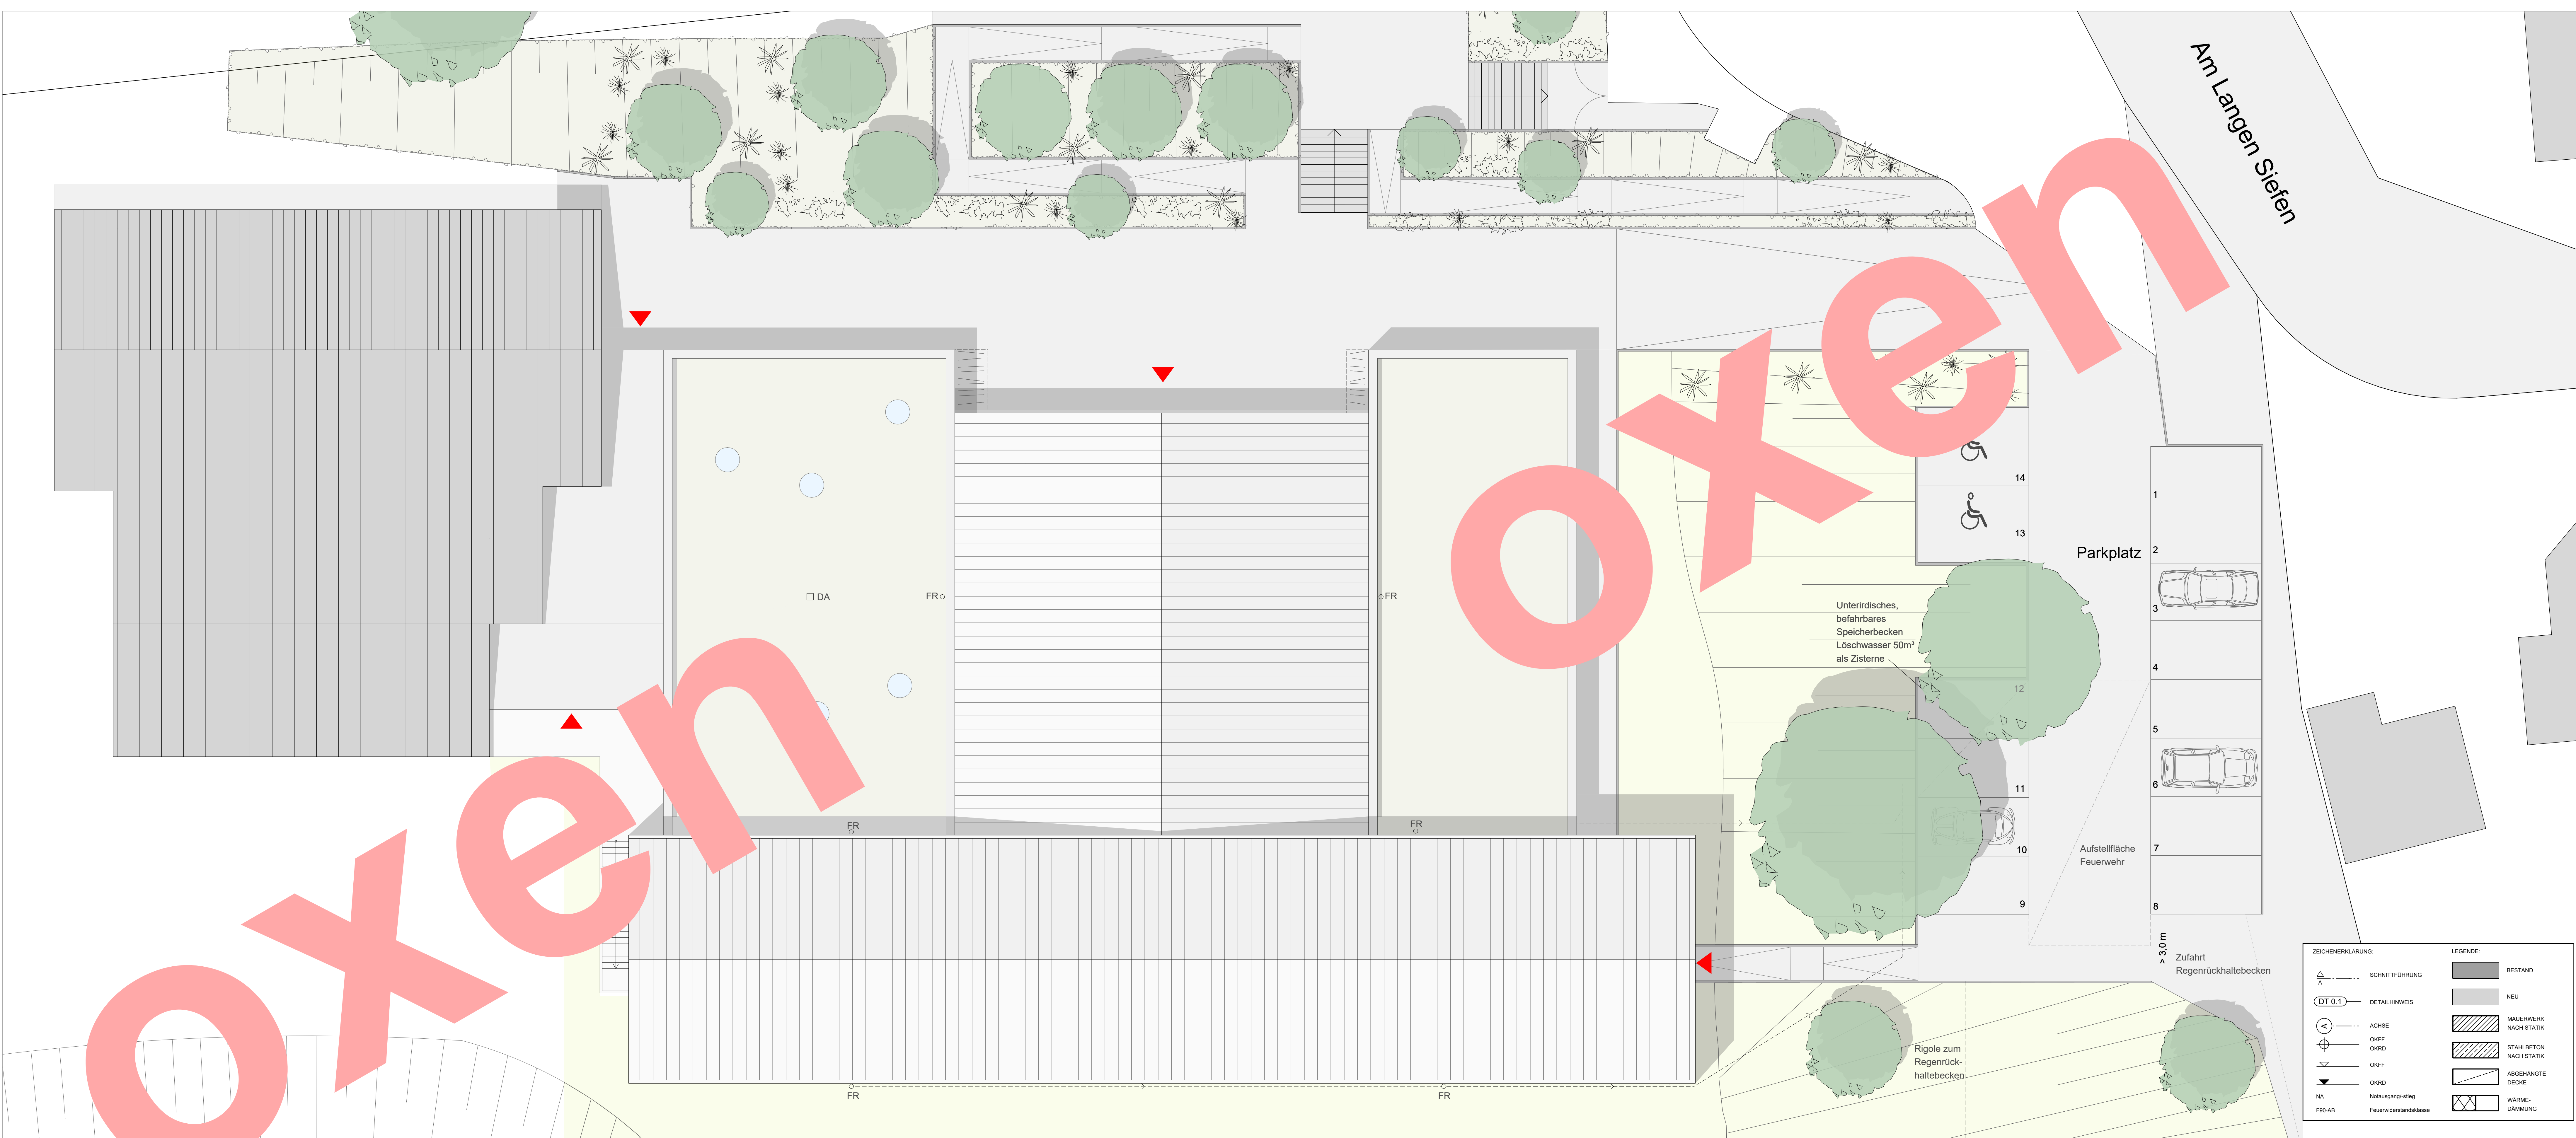

BAUANTRAG

ÜBERSICHT

0.00 = 222,23 NHN

UNTERSCHRIFT ENTWURFSVERFASSER

UNTERSCHRIFT BAUHERR

PROJEKT-NR.

383

PROJEKT

Neubau Grundschule mit OGS + Jugendraum
Am Langen Siefen 2
51519 Odenthal - Neschén

BAUHERR

Gemeinde Odenthal
Altenberger-Dom-Straße 29
51519 Odenthal

INHALT

Dachaufsicht , Ansichten Nordost + Südwest

oxen
architekten
Stadtwaldgürtel 73c
50935 Köln
T +49 (0)221 18 80 15 - 0
F +49 (0)221 18 80 15 - 10
email: kontakt@oxen.de
web: www.oxen.de

GEZ.

NF

Datum:

13.03.2018

Maßstab:

1:100

Plan-Nr.:

403b

Format:

A0

H/B = 841 / 1189 (1.00m²)