


Dachgeschoss

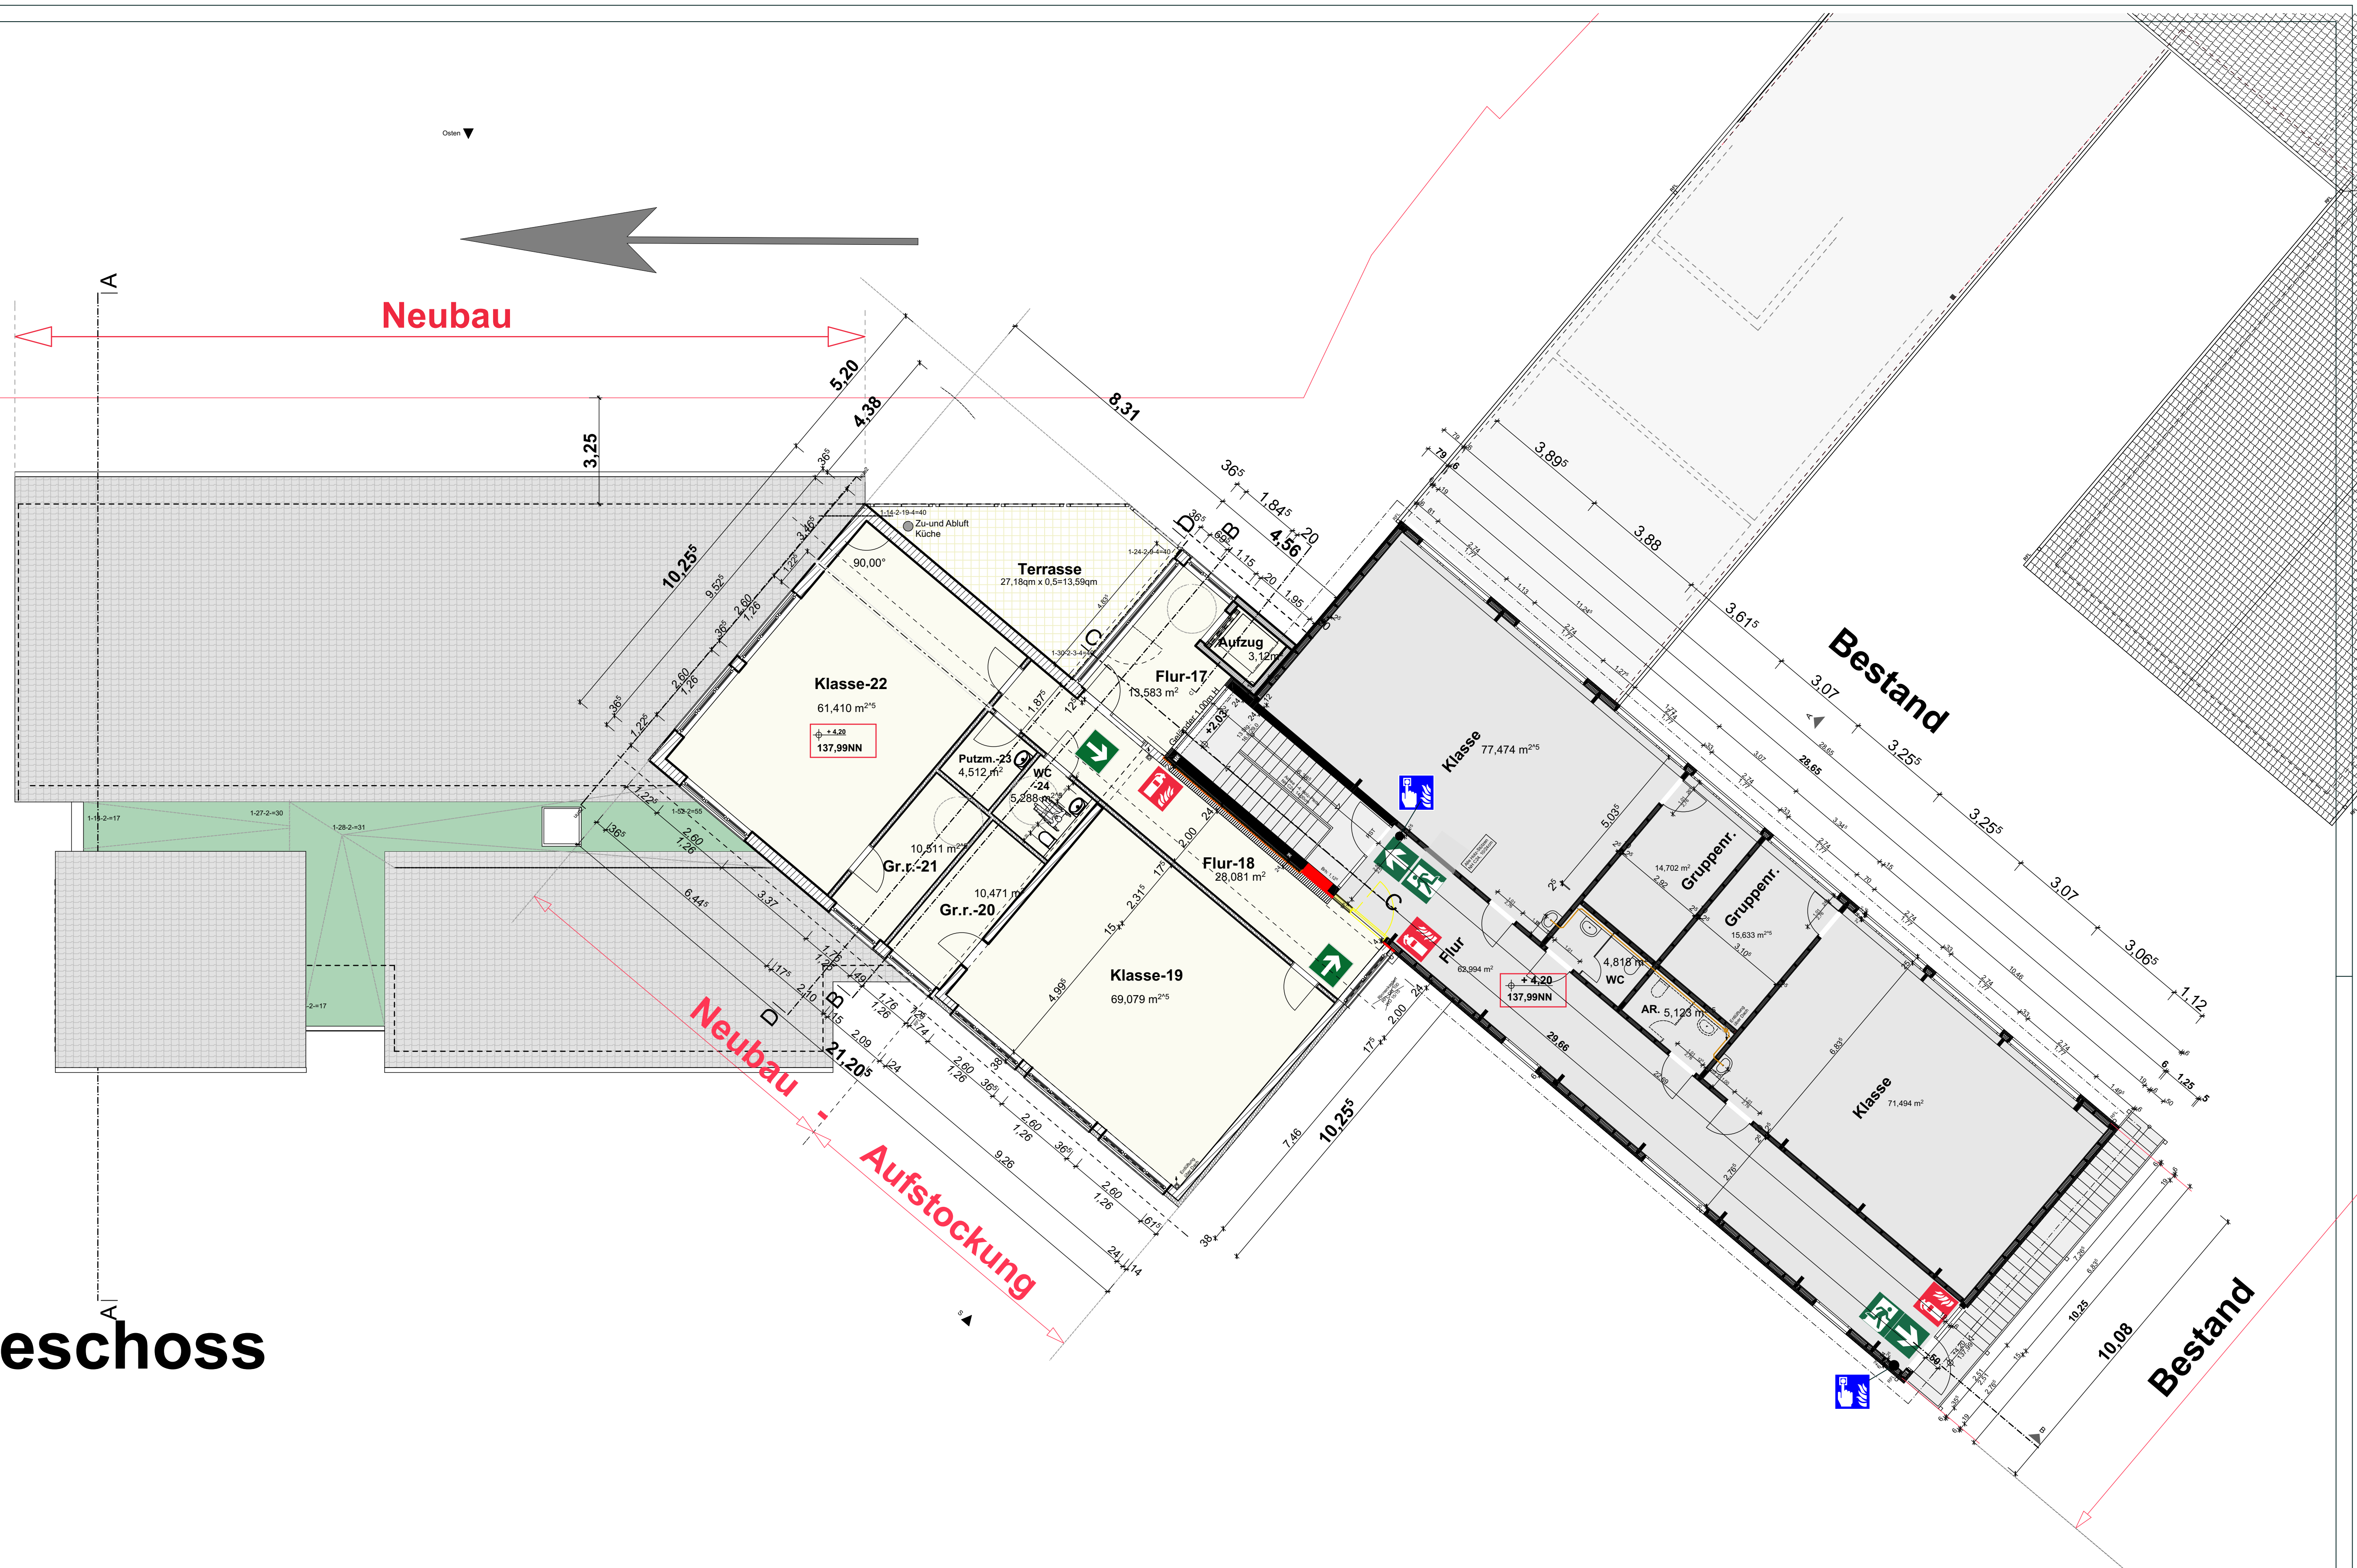

Geändert/Ergänzt:

RETZ ARCHITEKTEN PartG. - MITGLIEDER DER AKNW
DIPL.-ING. MARKUS BERGHAUS
OBERBLISSENBACH 42B
TEL.: 02207 / 91 90 20

DIPL.-ING. DANIEL BUCHHOLZ
51515 KÜRTEN - DÜRSCHIED
FAX: 02207 / 91 90 220

DIPL.-ING. MICHAEL RETZ I.R.
www.architekt-retz.de
E-MAIL: info@architekt-retz.de

BAUVORHABEN:
UMBAU UND ERWEITERUNG DER GRUNDSCHULE IN ODENTHAL - VOISWINKEL

BAUHERR:
**GEMEINDE ODENTHAL
ALTENBERGER-DOM-STRASSE 29-31, 51519 ODENTHAL**

ZEICHNUNG:
DACHGESCHOSS

MASSTAB:
M 1: 100

ZEICHNUNGSNR.:
PLAN 3

DATUM:
11.10.2017

Entwurf-Bauantrag:
Ursula Knappe

BLATTGRÖSSE:

Planunterlage - Pfad: ARCH117.0-BV-Gem.Odenthal-Voiswinkel-pln-Bauantrag2017-C-Abkoppelung