


Erdgeschoss

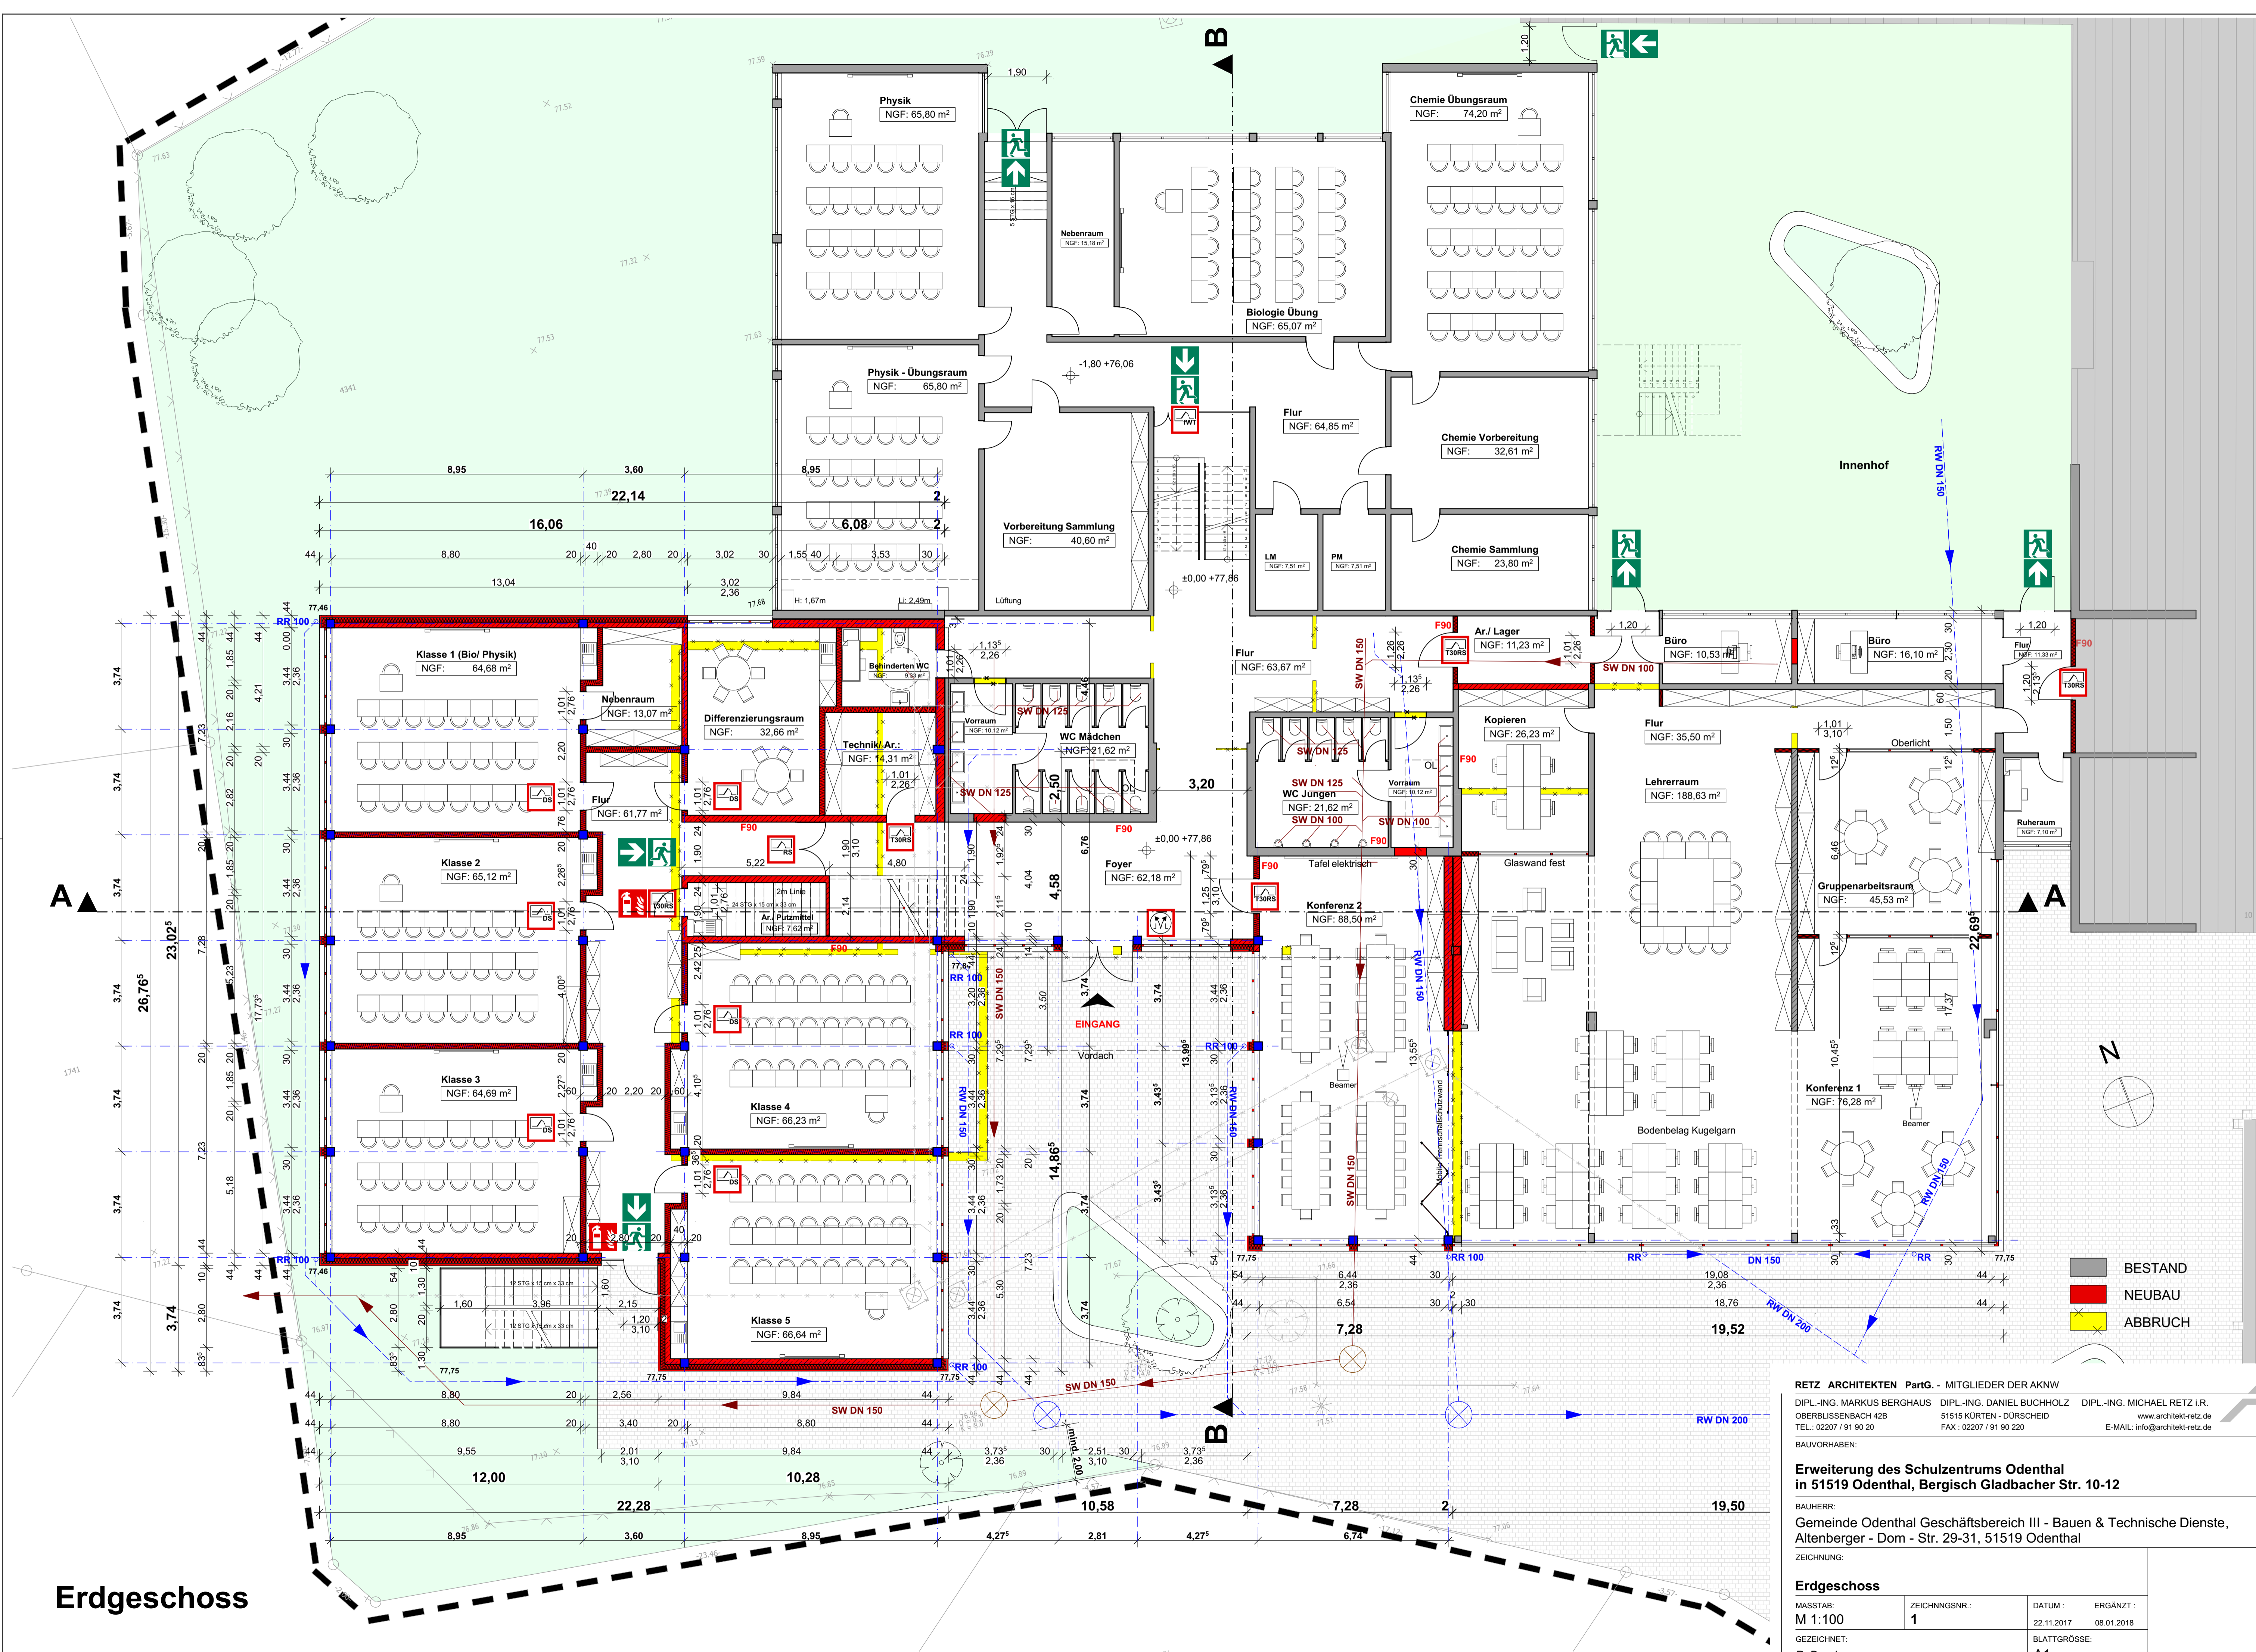

- BESTAND
- NEUBAU
- ABBRUCH

RETZ ARCHITEKTEN ParG. - MITGLIEDER DER AKWV
 DIPL.-ING. MARKUS BERGHAUS DIPL.-ING. DANIEL BUCHHOLZ DIPL.-ING. MICHAEL RETZ i.R.
 OBERBLISSENBACH 42B 51515 KÜRTEN - DÜRSCHIED www.architekt-retz.de
 TEL.: 02207 / 91 90 20 FAX: 02207 / 91 90 220 E-MAIL: info@architekt-retz.de

Erweiterung des Schulzentrums Odenthal
 in 51519 Odenthal, Bergisch Gladbacher Str. 10-12
 BAUHERR:
 Gemeinde Odenthal Geschäftsbereich III - Bauen & Technische Dienste,
 Altenberger - Dom - Str. 29-31, 51519 Odenthal

Erdgeschoss		ZEICHNUNGSNR.: 1		DATUM: 22.11.2017		ERGÄNZT: 08.01.2018	
MASSTAB: M 1:100		GEZEICHNET: P. Berghaus		BLATTGRÖSSE: A1			

cad/Bauvorhaben/Gem. Odenthal Schulzentrum/pln/Erweiterung Schulzentrum Alternative