



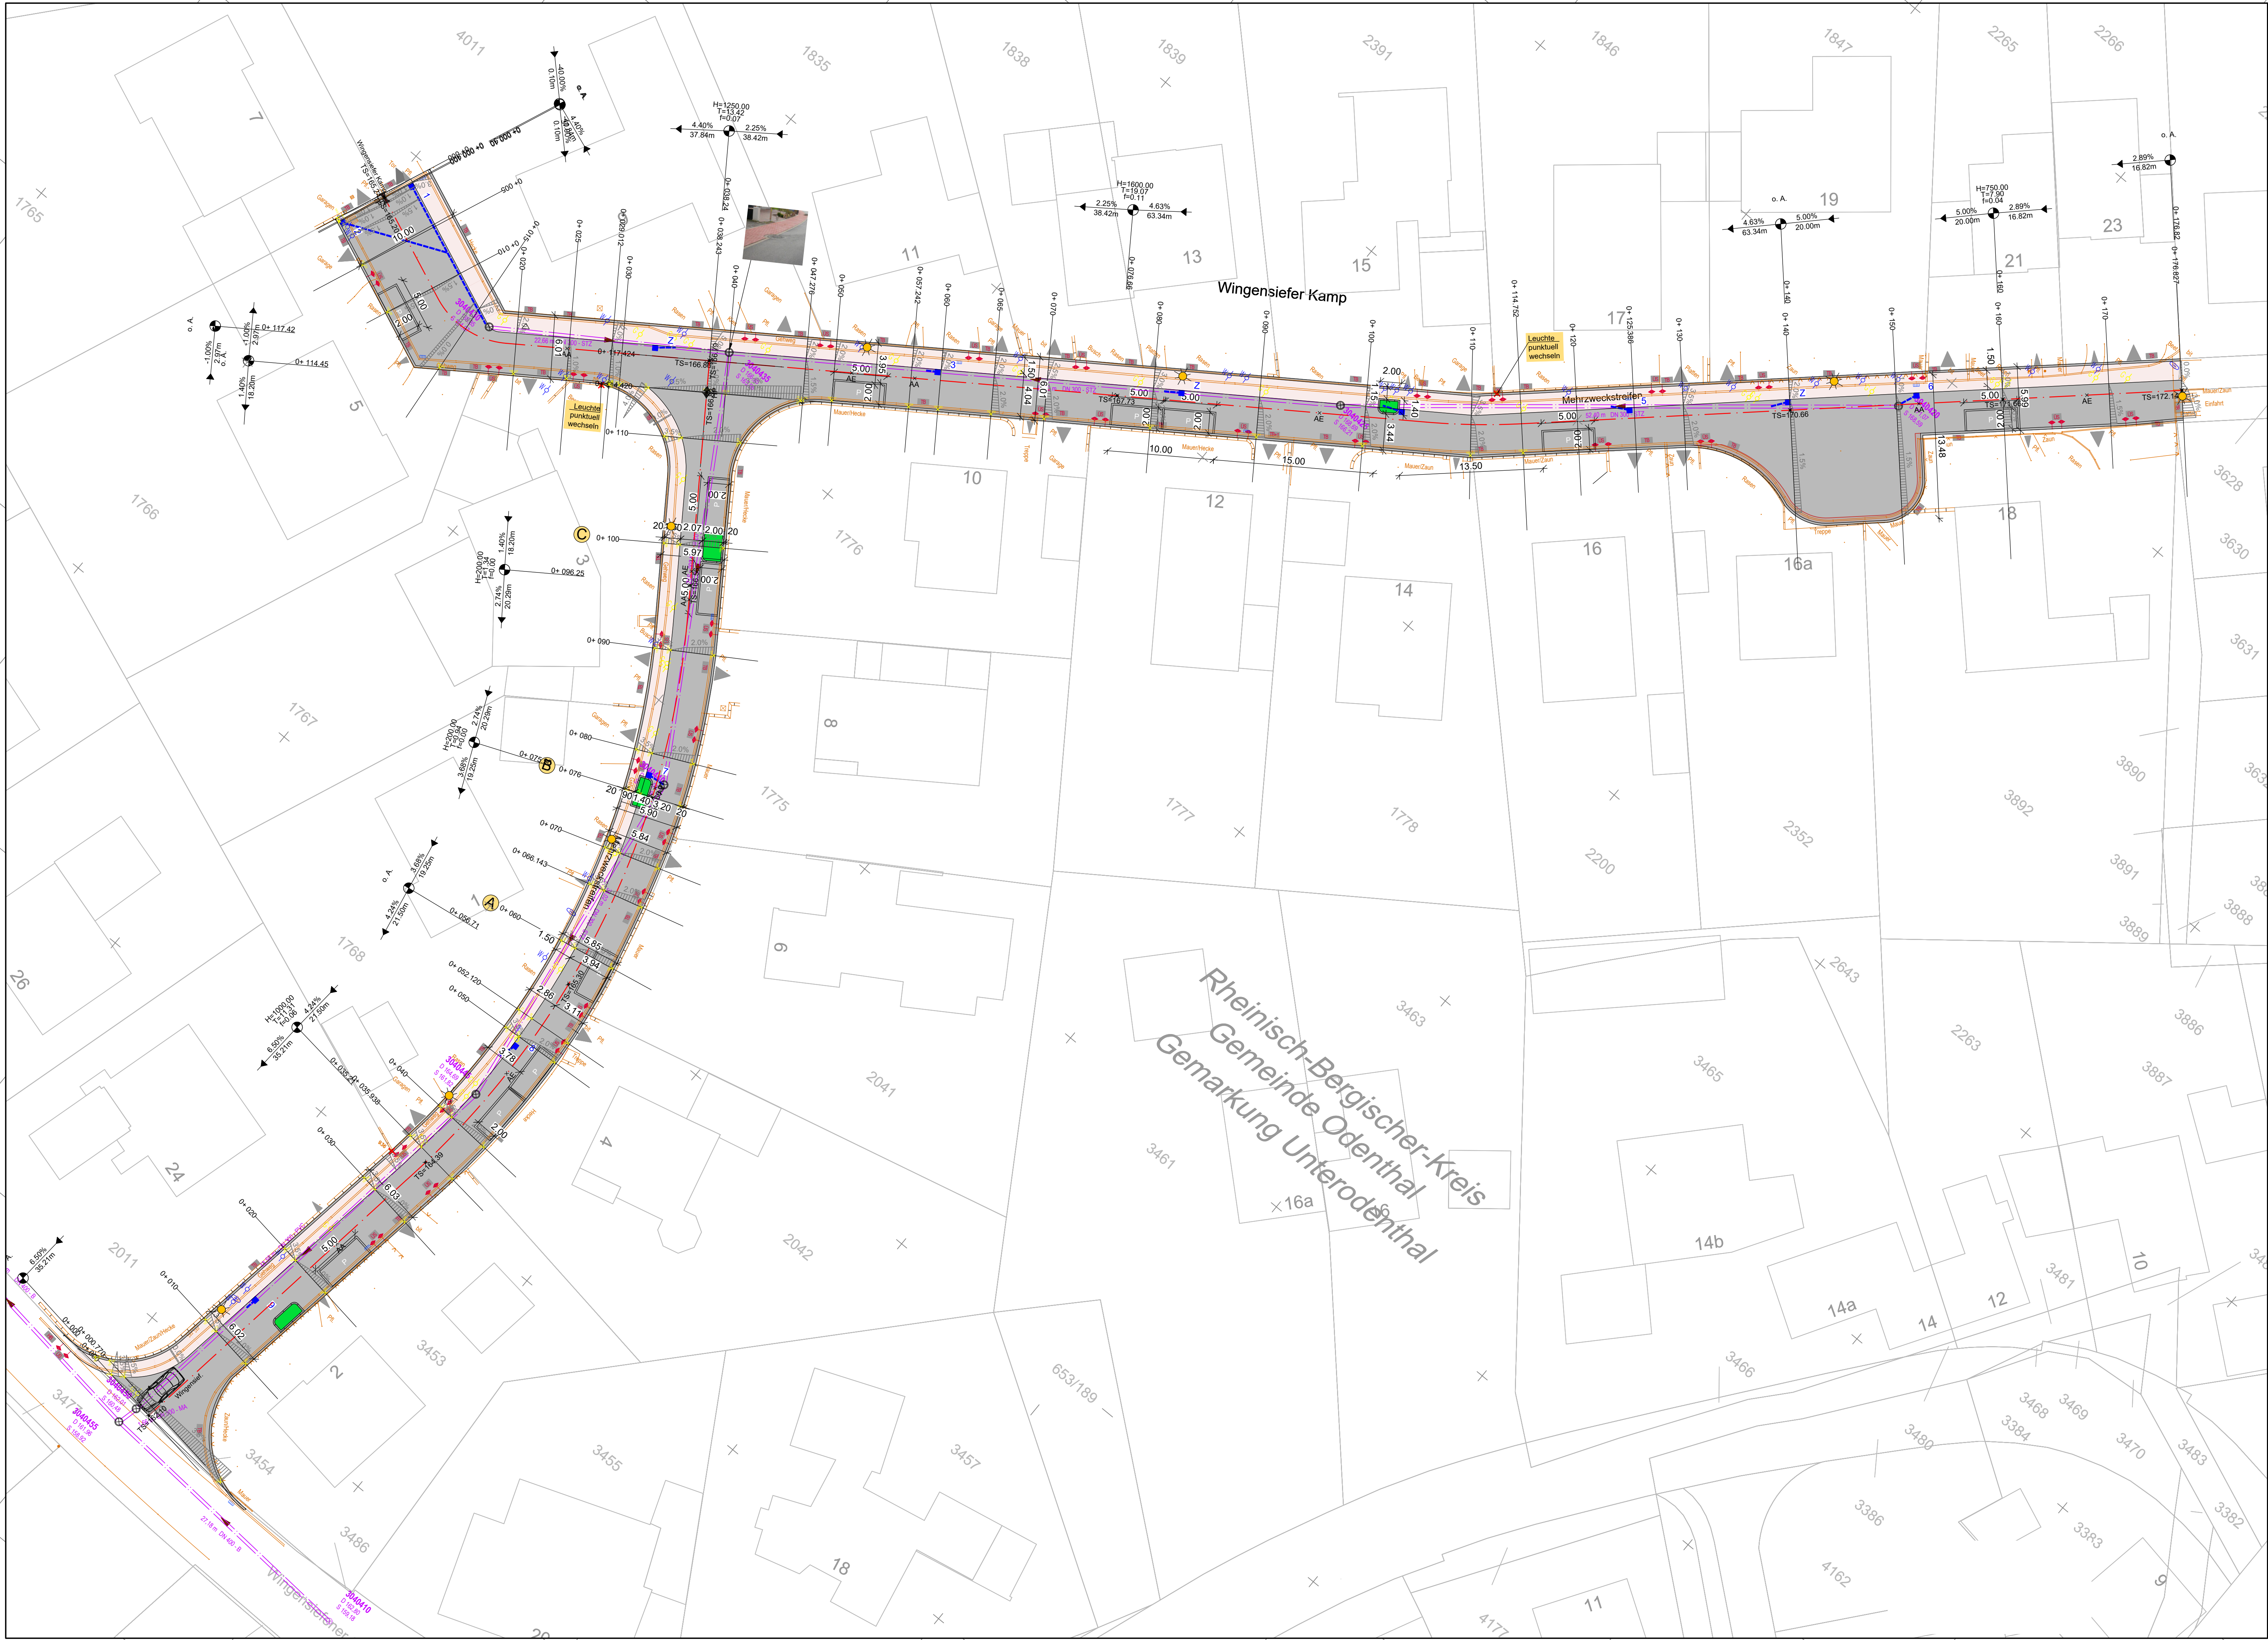

ZEICHENERKLÄRUNG

Straßenplanung

- Achse
- Neigungsbruchpunkt mit Angabe von:
 - Gefälle/Steigung in Prozent
 - Länge der Gefälle-/Steigungs-Strecke
 - Ausrundungshalbmesser H
 - Tangentiallänge T
 - Stichhöhe f
 - Station Tangentenschnittpunkt
- Tangentenschnittpunkt mit Höhenangabe
- Hoch-/ Tiefpunkt
- Ausrundungsanfang / -ende
- Fahrbahnquerneigung
- Lage Systemquerschnitt
- Asphaltbefestigung Fahrbahn / Parken
- Pflasterbefestigung Fahrbahn
- Pflasterfläche (Mehrzweckstreifen/ Gehweg)
- Grünflächen (nachrichtliche Änderungen der Maße bei Bauausführung)
- Randanlagen (Bordsteine, Rinnen)
- Angleichungsfläche
- Vermessung der Topografie
- vorh. Zaun
- vorh. Mauer / L-Steine
- Rinnen-/Bordsteinbeschriftung
 - HB = Hochbord mit Antritt
 - TB = Tiefbord mit Antritt
 - US = Übergangstein
- vorh./ gepl. Straßenablauf
- vorh. Mast (Freileitung)
- vorh. Schachdeckel
- vorh. Gas-, Wasserschieber, vorh. Hydrant
- vorh./ gepl. Beleuchtung (vorläufig)
- (nachrichtliche Änderungen, Abstände der Beleuchtungsstellen nach Angaben von RheinEnergie)
- vorh. Zufahrt/ Zuweg

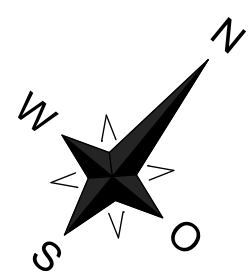

Plangrundlage: ALKIS (April 2021)
Höhenbezug: NN/0 006 651 (Parkstr. 163)

Bauherr/Auftraggeber/Antragsteller:

Gemeinde Odenthal
Allerberger-Dom-Str. 31
51519 Odenthal

Planverfasser:

HPC AG Niederlassung
Reichshof Gewerbeparkstraße 54
51580 Reichshof-Wehrath
www.hpc.ag

Datum:	Unterzeichnet Vorhabensträger	Datum:	Unterzeichnet Entwurfsverfasser
Projekt:			
Darstellung:			
Lageplan - Verkehrsplanung			
Anlage:	3.1	Projektnummer:	2211719
Maßstab:	1 : 250	Plangröße [mm]:	1110x900
Layout:	aktuell_S3100E22	gezeichnet:	Unger
Koordinatensystem:	ETRS	geprüft:	Postel
		Höhensystem:	NN