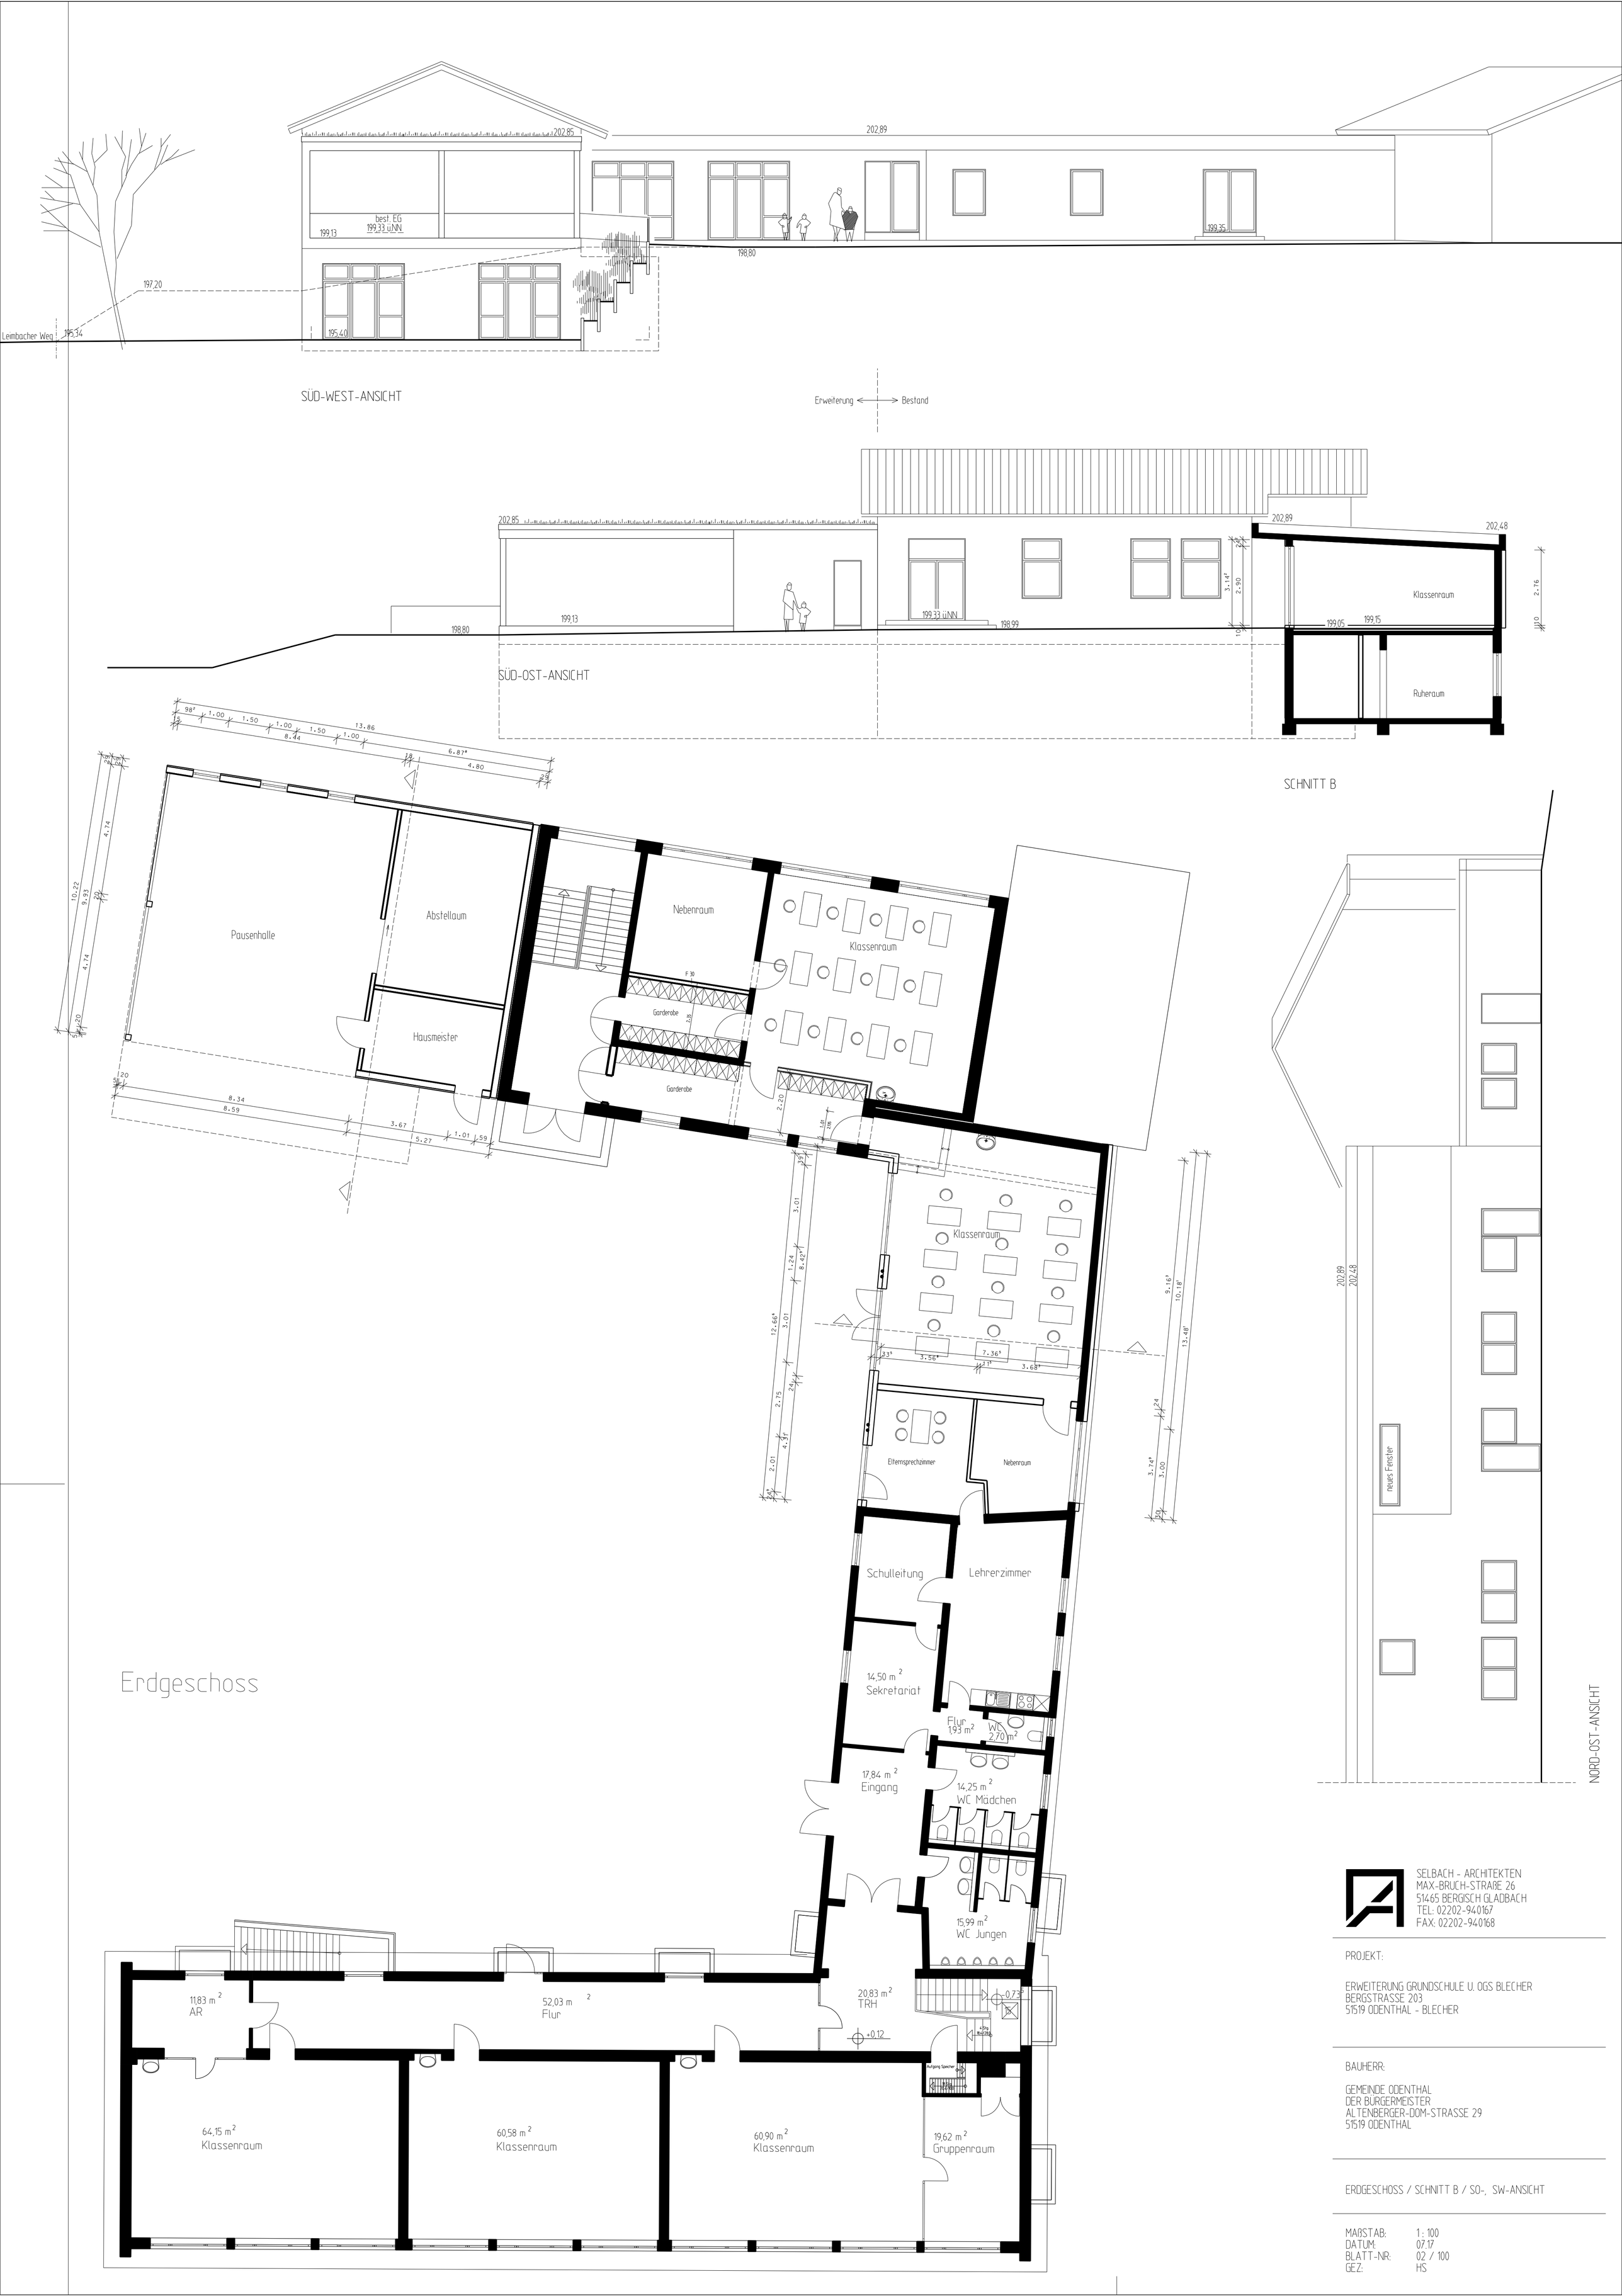

SELBACH - ARCHITEKTEN
MAX-BRUCH-STRAßE 26
51465 BERGISCH GLADBACH
TEL: 02202-940167
FAX: 02202-940168

PROJEKT:

ERWEITERUNG GRUNDSCHULE U. OGS BLECHER
BERGSTRASSE 203
51519 ODENTHAL - BLECHER

BAUHERR:

GEMEINDE ODENTHAL
DER BÜRGERMEISTER
ALTENBERGER-DOM-STRASSE 29
51519 ODENTHAL

ERDGESCHOSS / SCHNITT B / SO-, SW-ANSICHT

MAßSTAB: 1 : 100
DATUM: 07.17
BLATT-NR: 02 / 100
GEZ: HS