





Bestand ← → Erweiterung

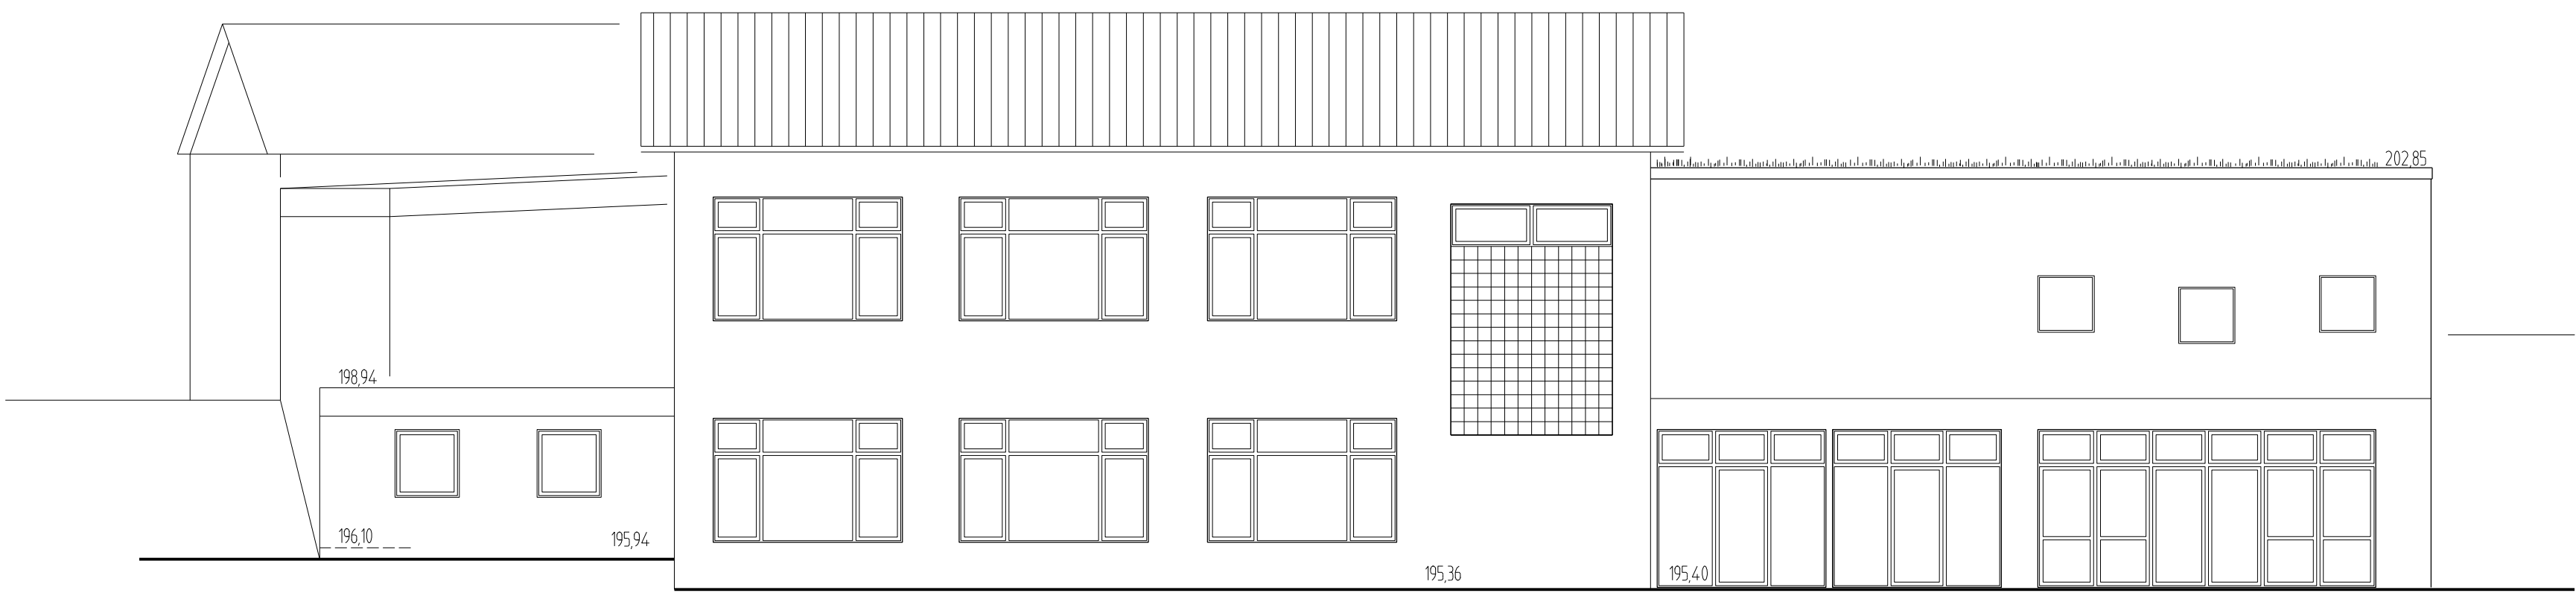

NORD-WEST-ANSICHT

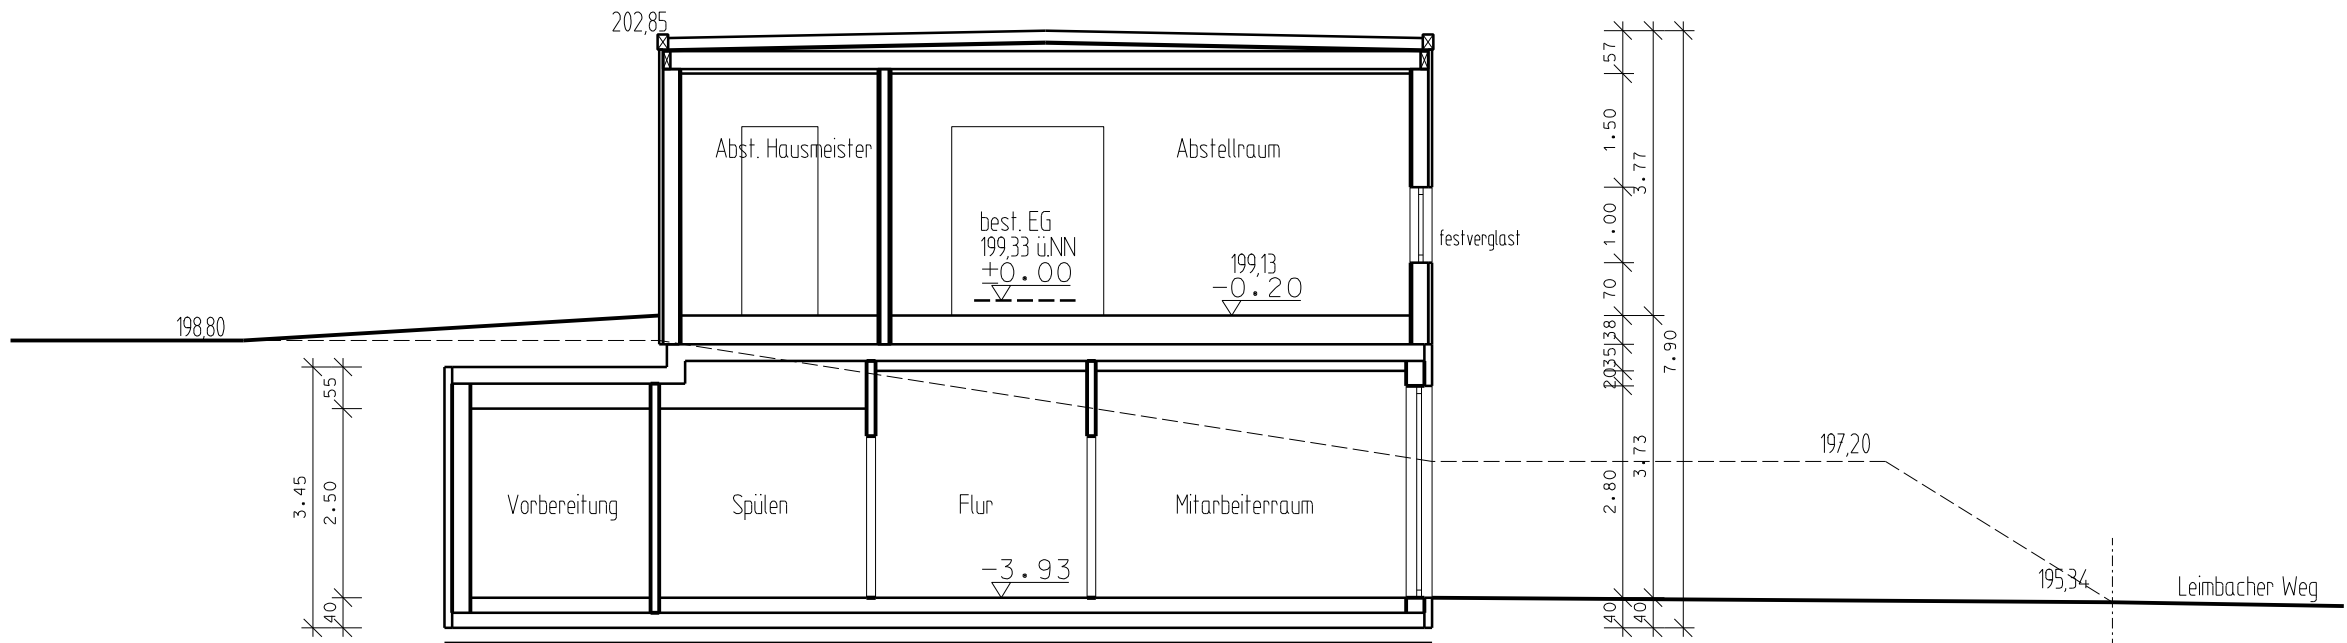

SCHNITT A

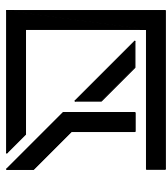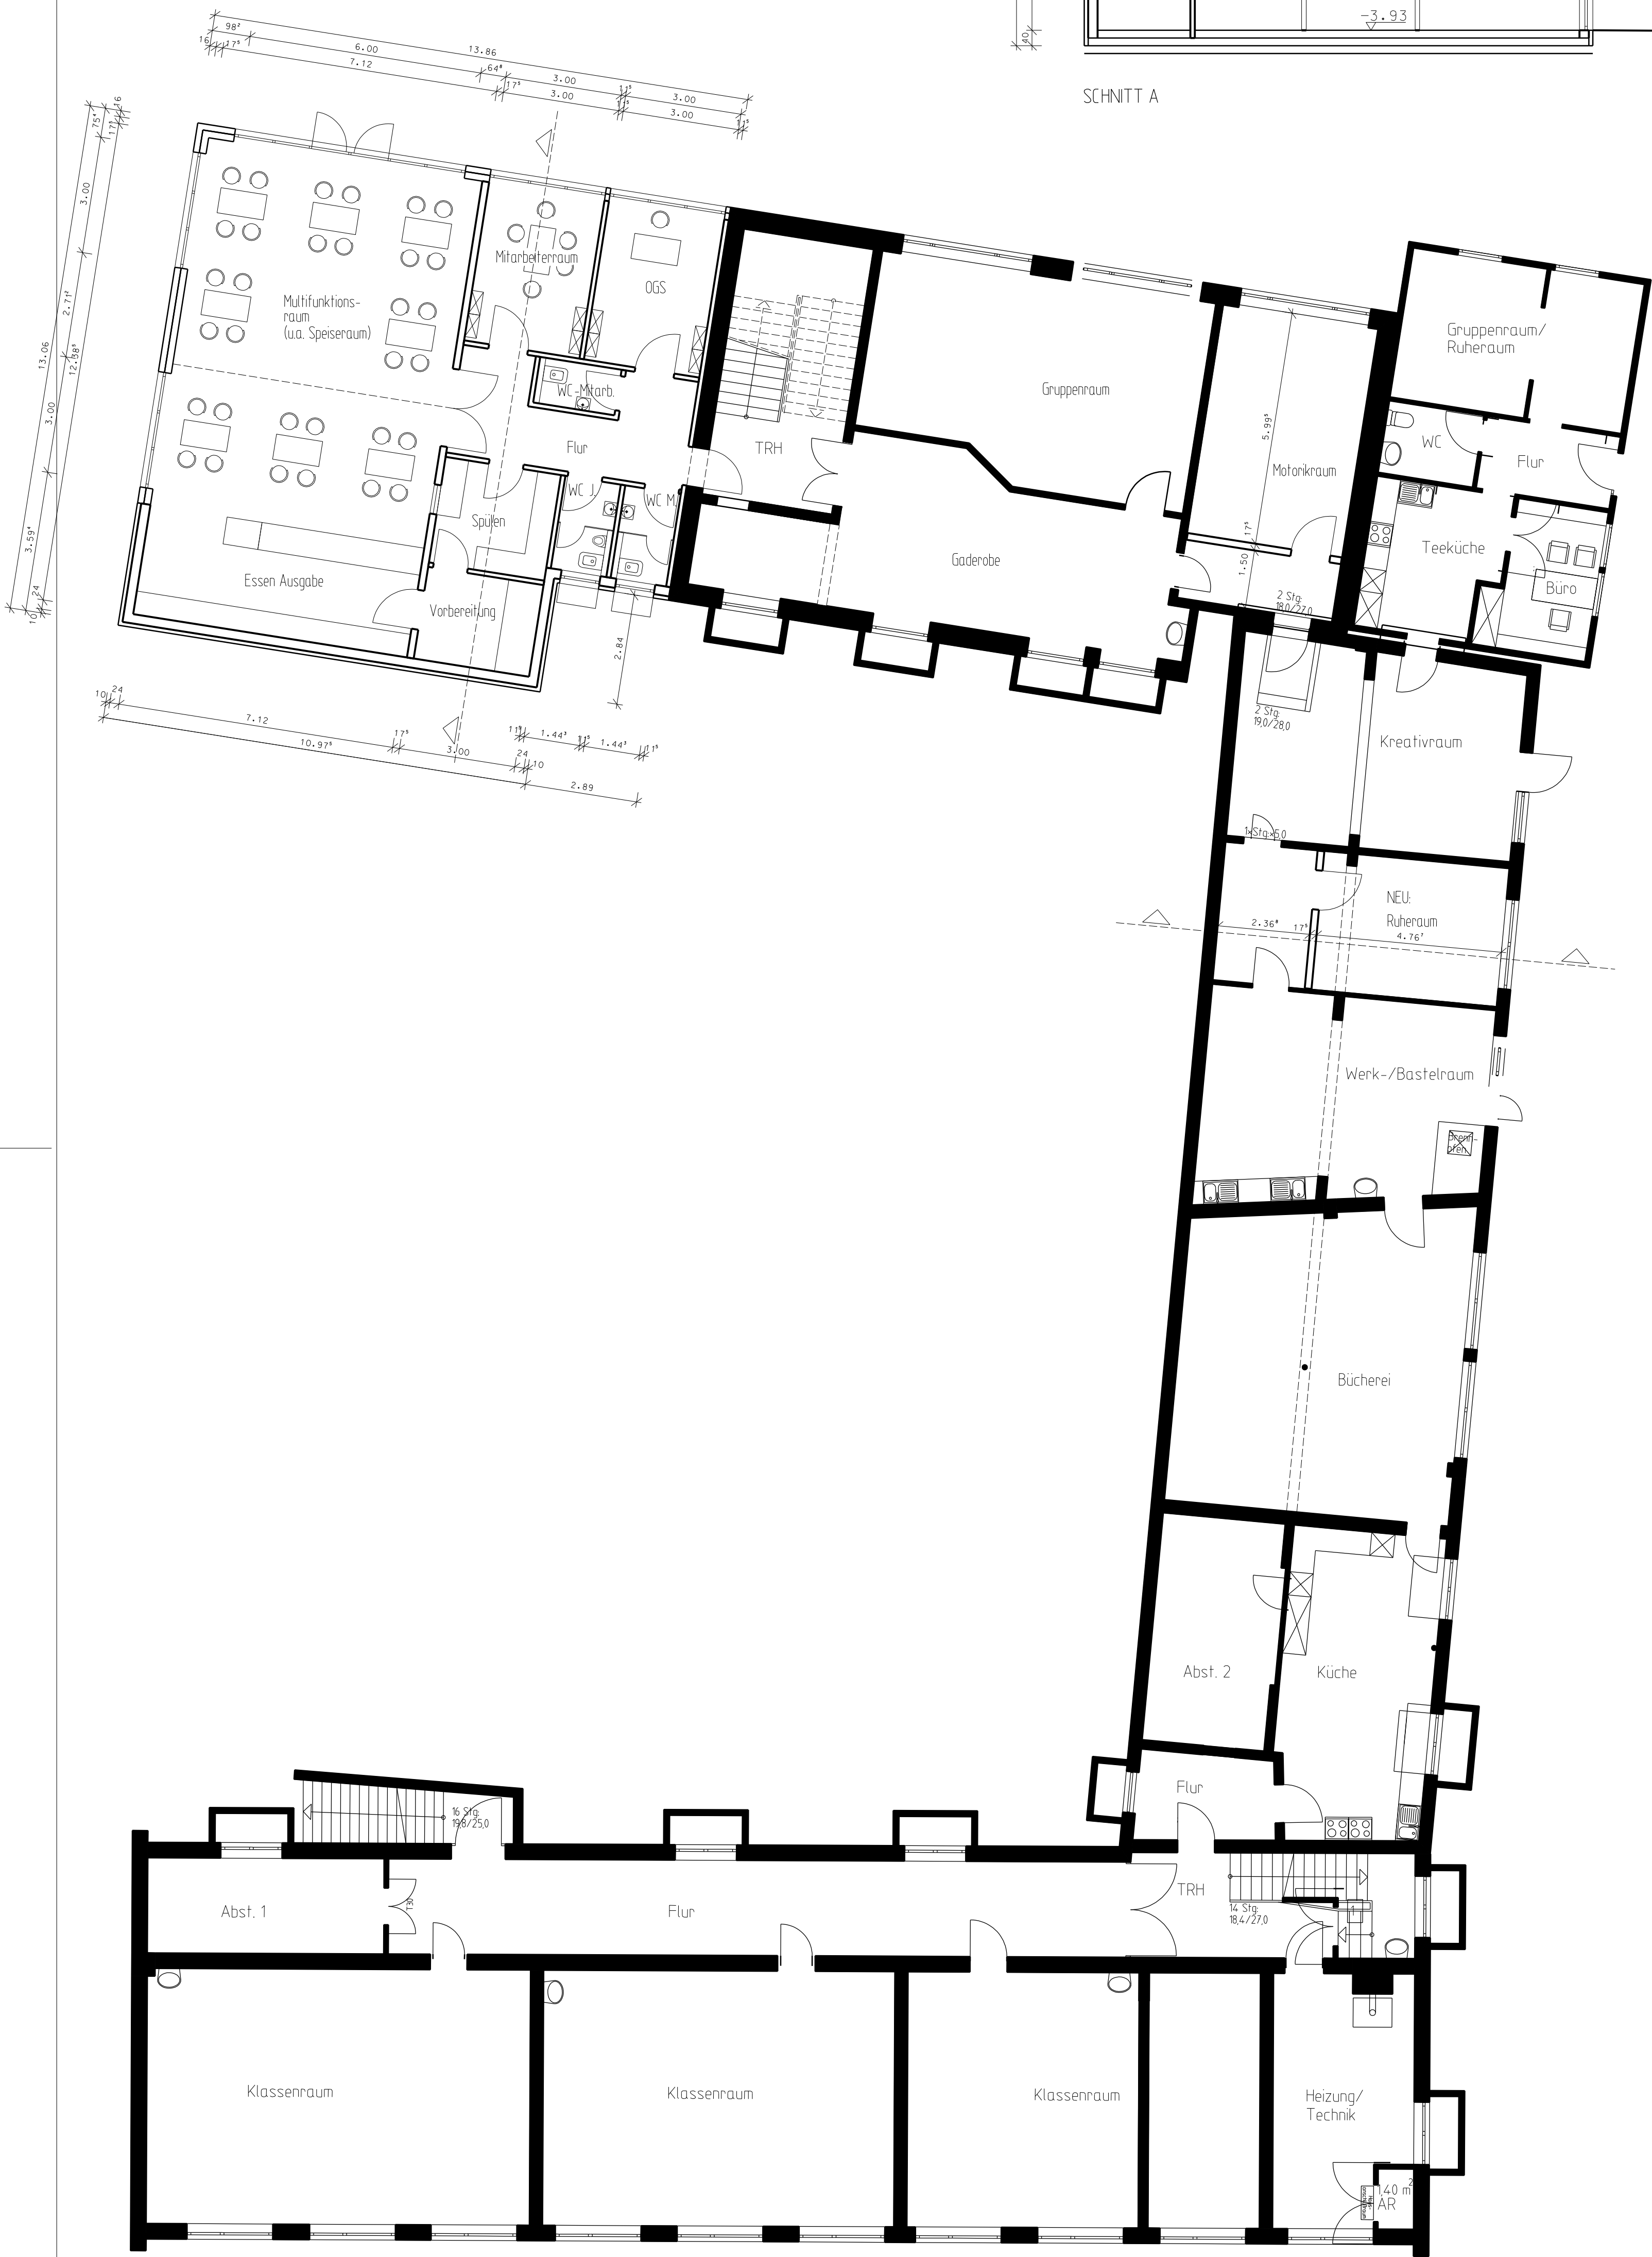

SELBACH - ARCHITEKTEN
MAX-BRUCH-STRASSE 26
51465 BERGSCHE GLADBACH
TEL: 02202-940167
FAX: 02202-940168

PROJEKT:

ERWEITERUNG GRUNDSCHULE U. OGS BLECHER
BERGSTRASSE 203
51519 OEDENTHAL - BLECHER

BAUHERR:

GEMEINDE OEDENTHAL
DER BÜRGERMEISTER
ALTENBERGER-DOM-STRASSE 29
51519 OEDENTHAL

UNTERGESCHOSS / SCHNITT A / NW-ANSICHT

MAßSTAB: 1: 100
DATUM: 07.17
BLATT-NR.: 01 / 100
GEZ: HS