


Erdgeschoss

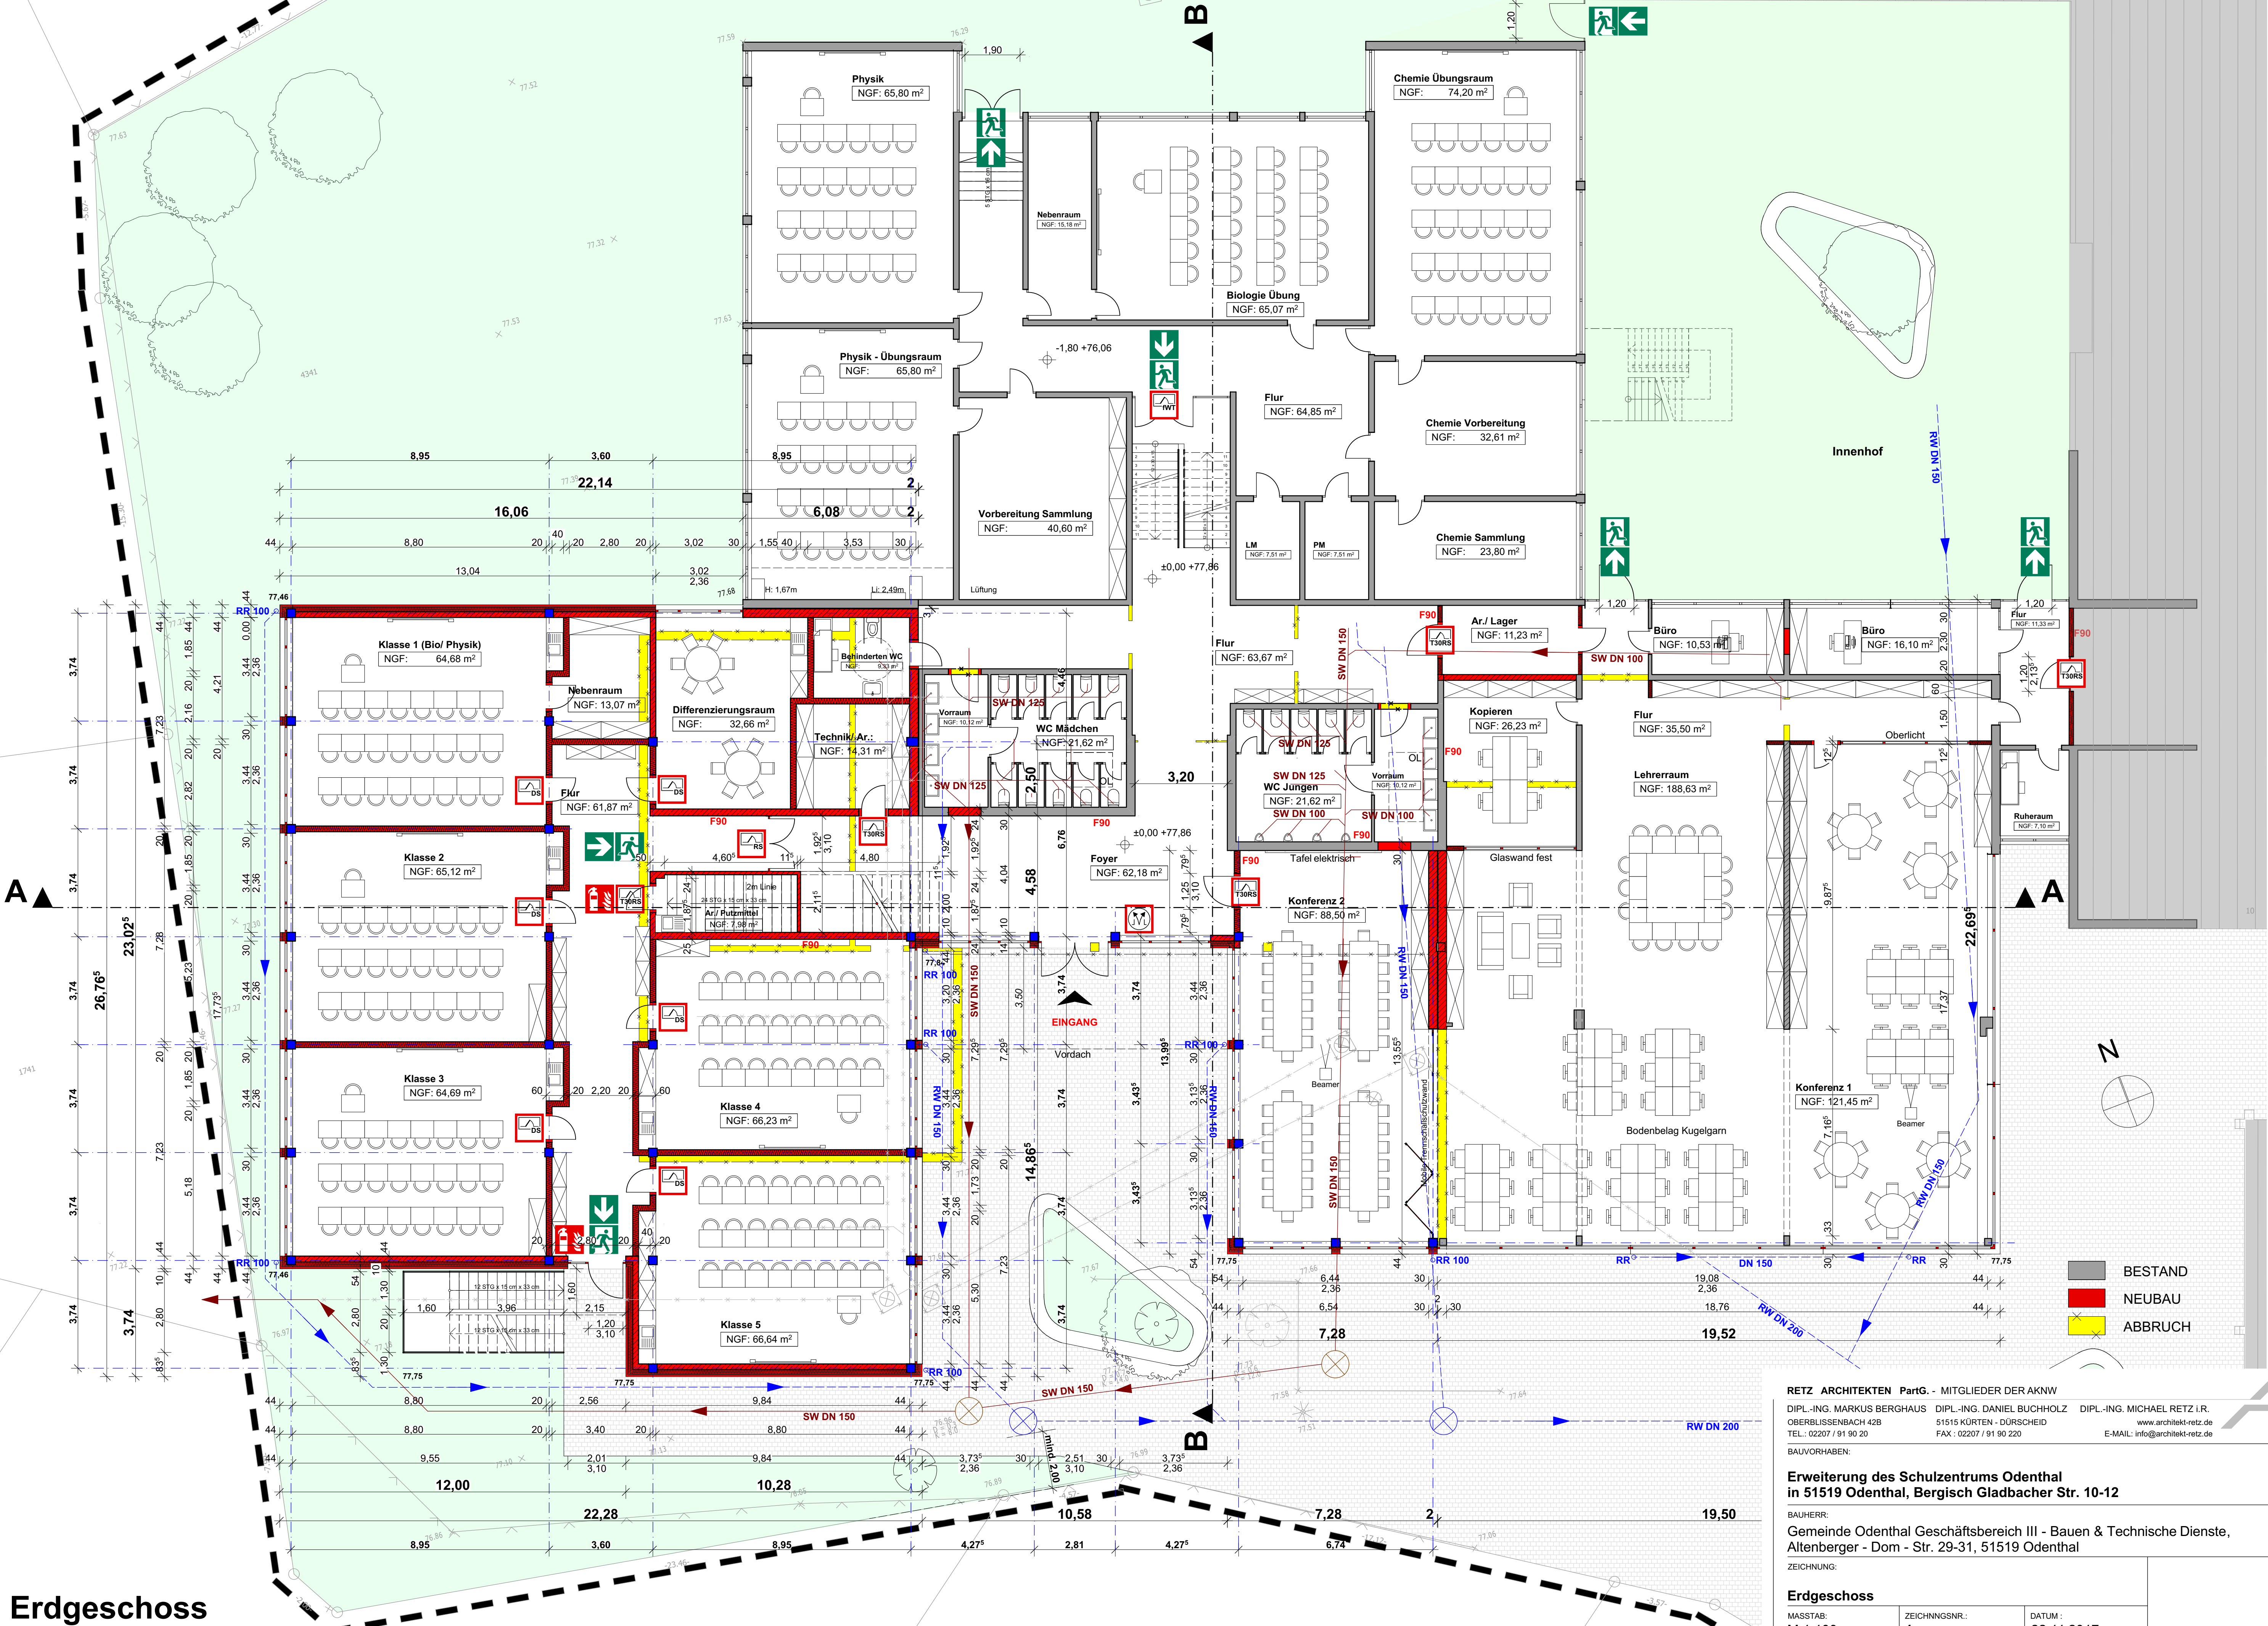

RETZ ARCHITEKTEN PartG. - MITGLIEDER DER AKNW

DIPL.-ING. MARKUS BERGHAUS DIPL.-ING. DANIEL BUCHHOLZ DIPL.-ING. MICHAEL RETZ i.R.
OBERBLISSENACH 42B 51515 KÜRTEN - DÜRSCHIED www.architekt-retz.de
TEL.: 02207 / 91 90 20 FAX.: 02207 / 91 90 220 E-MAIL: info@architekt-retz.de

BAUVORHABEN:

Erweiterung des Schulzentrums Odenthal
in 51519 Odenthal, Bergisch Gladbacher Str. 10-12

BAUHERR:
Gemeinde Odenthal Geschäftsbereich III - Bauen & Technische Dienste,
Altenberger - Dom - Str. 29-31, 51519 Odenthal

ZEICHNUNG:

Erdgeschoss		
MASSTAB:	ZEICHNUNGSNR.:	DATUM:
M 1:100	1	22.11.2017
GEZEICHNET:	BLATTGRÖSSE:	
P. Berghaus	A1	

cad/Bauvorhaben/Gem. Odenthal Schulzentrum/pln/Erweiterung Schulzentrum Alternative